
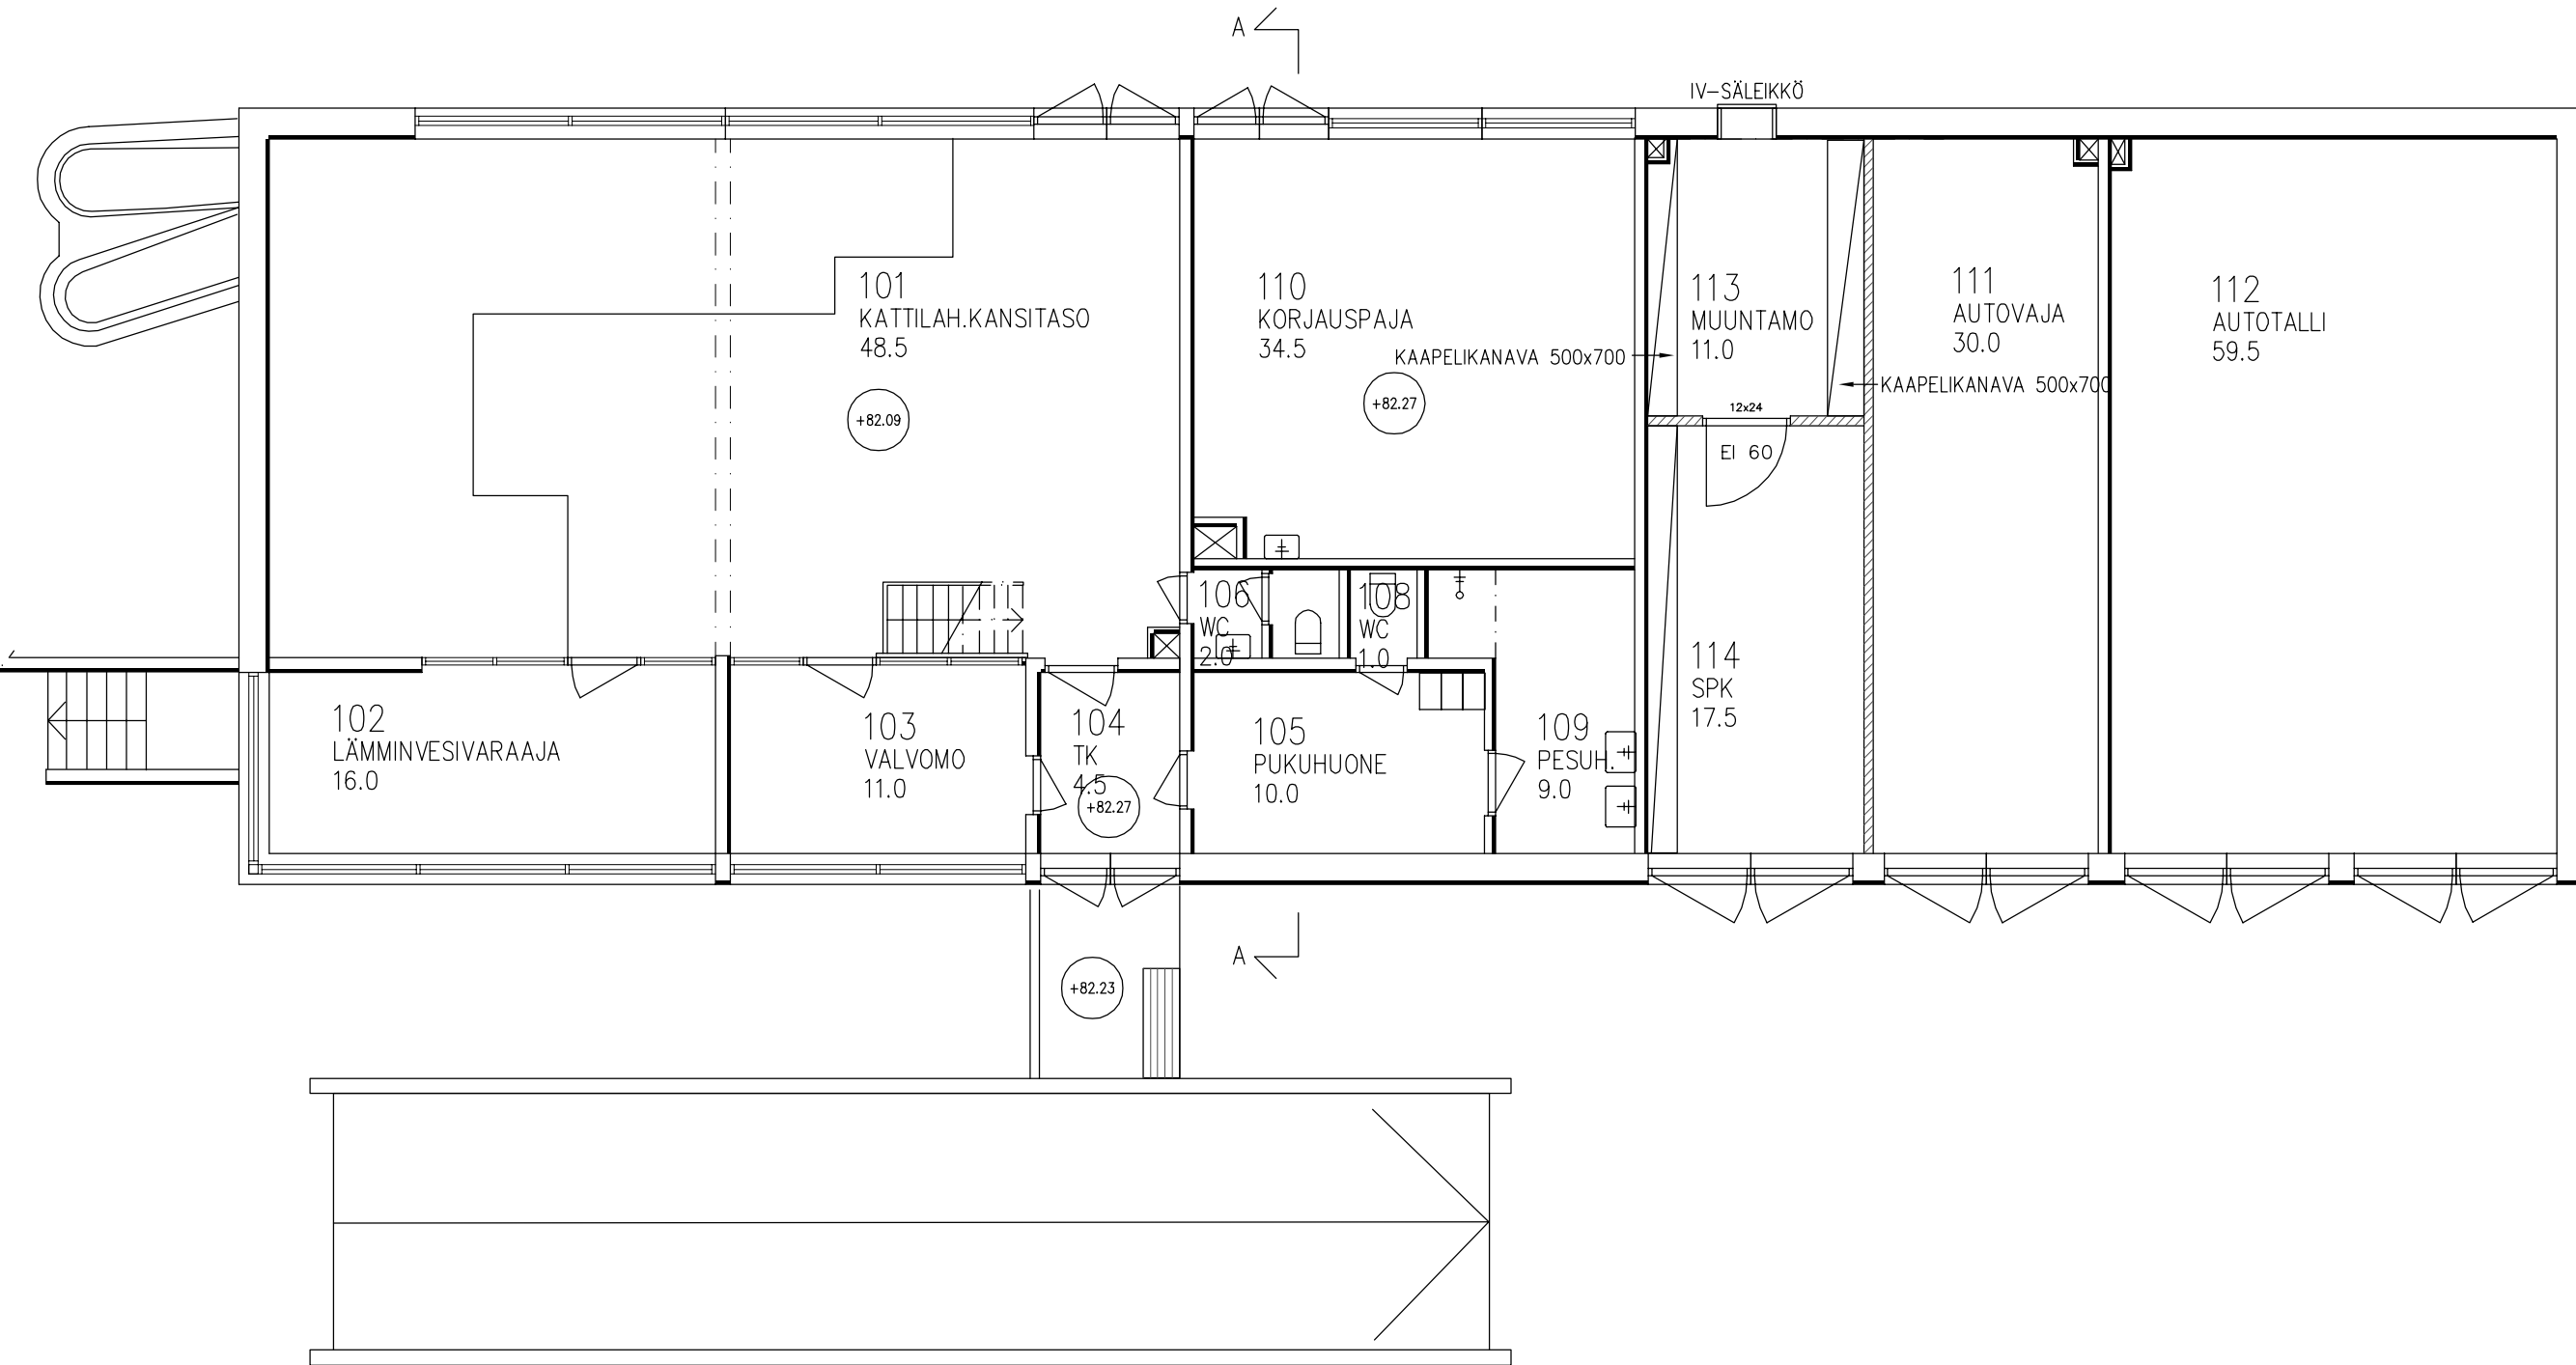



hyötyala 261,3 m<sup>2</sup>  
kerrosala 341,8 m<sup>2</sup>  
kerrostilavuus 1196,5 m<sup>3</sup>

K.O.S.A PELISENSUU	KORTTELI/TILA HUOTOLOA	TONTTI/Rno 30:24	RAKENNUSLUVAN TUNNUS
RAKENNUSKOHTIEN NIMI JA OSOITE MUUTOSTYÖ	RAKENNUSLUVAN TUNNUS		
KOTILAHTI, LÄMPÖKESKUS, RAKENNUS 3 LAPPEENRANNANTIE 2 80230 JOENSUU	TYÖPIIRUSTUS T2		
JOENSUUN KAUPUNGIN TEKNINEN VIRASTO TOIMITILALAITOS MUUNTAMONTE 5 80100 JOENSUU PUH. 013-267 7111	PIIRUSTUSLAI TYÖPIIRUSTUS T2	PIIRUSTUKSEN SISÄLTÖ	MITTAKAAVAT
PÄIVÄYS 21.6.1999	TOMIISTOARKKITEHTI	SUUNNITTELUJA VILJO KUUSIRATI	1:100
		PRO:\526KOTI3\T2POHKK.DWG	MUUTOS
		TYÖ No 3 526 1	PIIR.No 2
		ARK	



hyötyala 261,3 m<sup>2</sup>  
kerosala 341,8 m<sup>2</sup>  
kerrostilavuus 1196,5 m<sup>3</sup>

K.OSA PIELISENSUU	KORTTELI/TILA HUOLTOLA	TONTTI/RNo 30:24	RAKENNUSLUVAN TUNNUS	
RAKENNUSTOIMENPIDE MUUTOSTYÖ			PIIRUSTUSLAJI TYÖPIIRUSTUS T2	JUOKS.No
RAKENNUSKOHTEEN NIMI JA OSOITE KOTILAHTI, LÄMPÖKESKUS, RAKENNUS 3 LAPPEENRANNANTIE 2 80230 JOENSUU			PIIRUSTUKSEN SISÄLTÖ POHJAPIIRUSTUS 1 KRS	MITTAKAAVAT 1:100
 JOENSUUN KAUPUNGIN TEKNINEN VIRASTO TOIMITILALAITOS MUUNTAMONTIE 5 80100 JOENSUU PUH. 013-267 7111			C:\PRO\526KOTI3\T2R3P1K.DWG	
			SUUN.ALAI ARK	TYÖ No 3 527 1
PÄIVÄYS 21.6.1999	ARKKITEHTI		SUUNNITTELIJA VILJO KUUSIRATI	

