


MERKINNÄT

- Säilytettävä puusto, huonokuntoiset puut poistetaan
- Avoimena hoidettava alue
- Luontaisesti metsittyvä alue
- Nurmetettava alue
- Istutettava havupuu

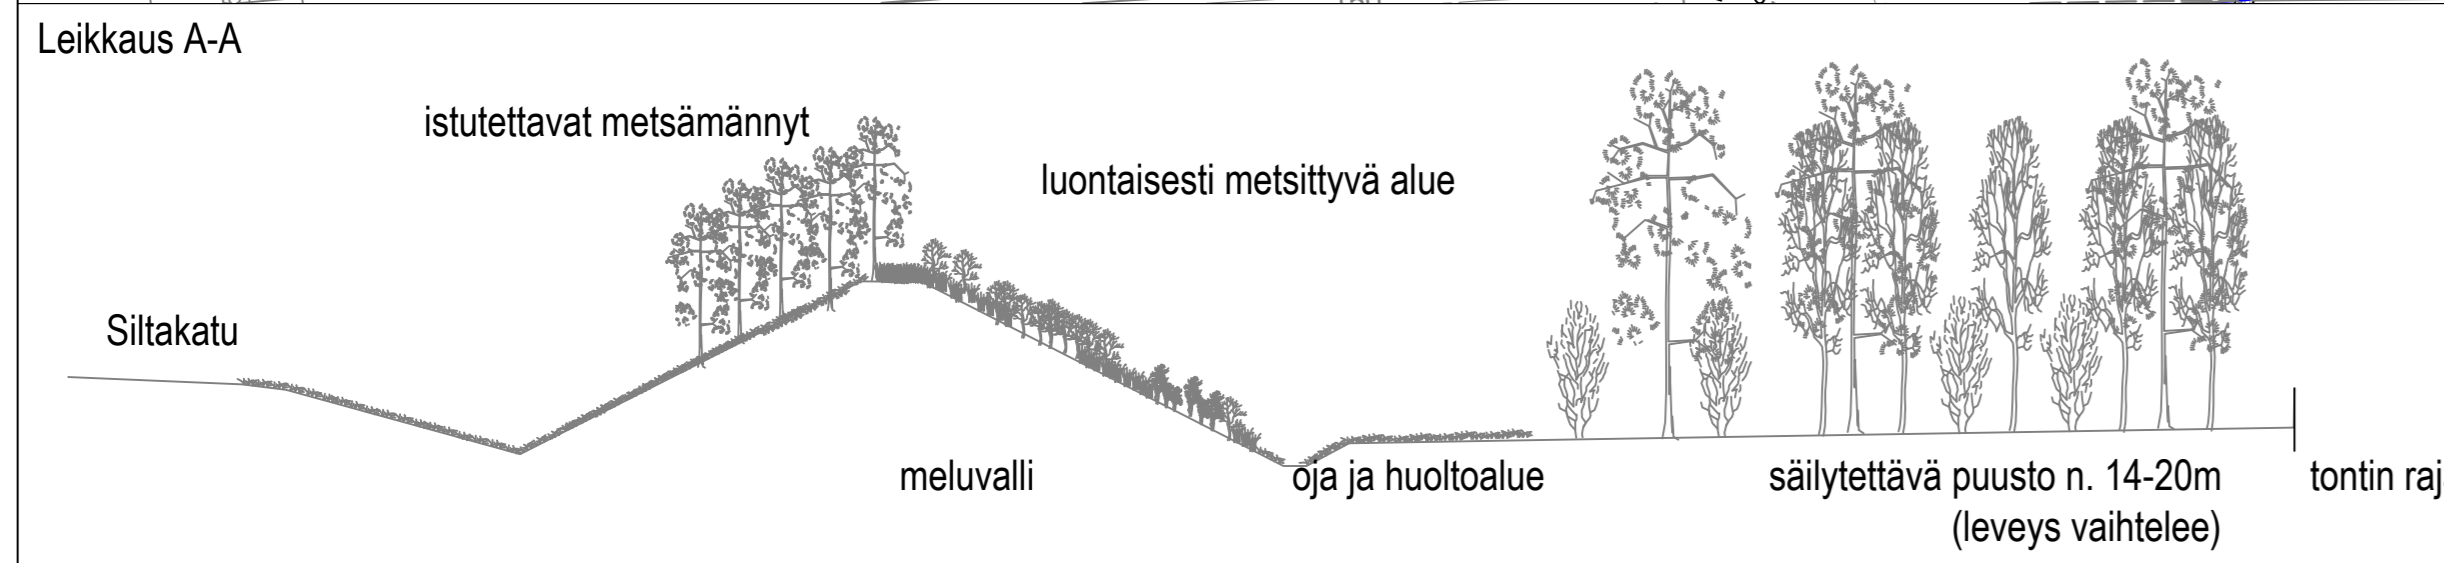

Oleva kasvillisuus

Oleva kasvillisuus poistetaan meluvallin ja sen ympäriltä avoimena pidettävien alueiden kohdilta. Tonttien ja meluvallin välisen alueen säilytettäväksi merkitystä puustosta poistetaan huonokuntoiset puut.

Meluvallin ja säilytettävän puuston välinen alue pidetään avoimena ojan huoltoalueena. Meluvallin tonttien puoleinen luiska annetaan metsittyä luontaisesti. Luiskaan ei laiteta kasvialustaa.

Kasvillisuus

Istutukset tehdään InfraRYL 2019/1 mukaisesti.

Siltakadun puoleiselle meluvallin luiskaan istutetaan metsämännyn taimia. Taimien kokoluokka 30-50 cm. Istutusväli 3 metriä.

Siltakadun puoleisen meluvallin luiskan nurmetuksen kasvialusta 50 mm. Nurmetus muutoin hoitoluokan A3 mukaisesti (nurmisiemen käyttöluokka 2).



KAUPUNKIRAKENNEPALVELUT
YHDYSKUNTATEKNIikka

7. Kanervala
Siltakadun suojaviheralue
korttelin 701 kohdalla

Päiväys 6.2.2020	Mittakaava 1:500
Suunnittelija Paula Lamminsalo	Kadunpitopäätös
Hyväksyjät	Päätökset

LUONNOS
vihersuunnitelma

V Suunnala	2826 Pii.no	01 Osa no	20 Vuosi	M
------------	-------------	-----------	----------	---