





TUUPOVAARA

MERKINNÄT

-  Poistettava yksittäinen puu
-  Suunniteltu valaisin
-  Suunniteltu pp-tie, asfalttipäällyste
-  Nurmetettava alue



KAUPUNKIRAKENNEPALVELUT
YHDYSKUNTATEKNIikka

29. Tuupovaara
Tuupovaaran koulun pp-tie

Päiväys
16.3.2020

Mittakaavat
1:500

Suunnittelija
Antti Rytkönen

Kadunpitopäätös


Hyväksyjät

Päätökset

Rakennussuunnitelma
Suunnitelmapaketti


Koordinaattijärjestelmät: ETRS-GK30 ja N2000

K Suunnitelma	2831 Piiir.no	1 Osa no	20 Vuosi	M
------------------	------------------	-------------	-------------	---

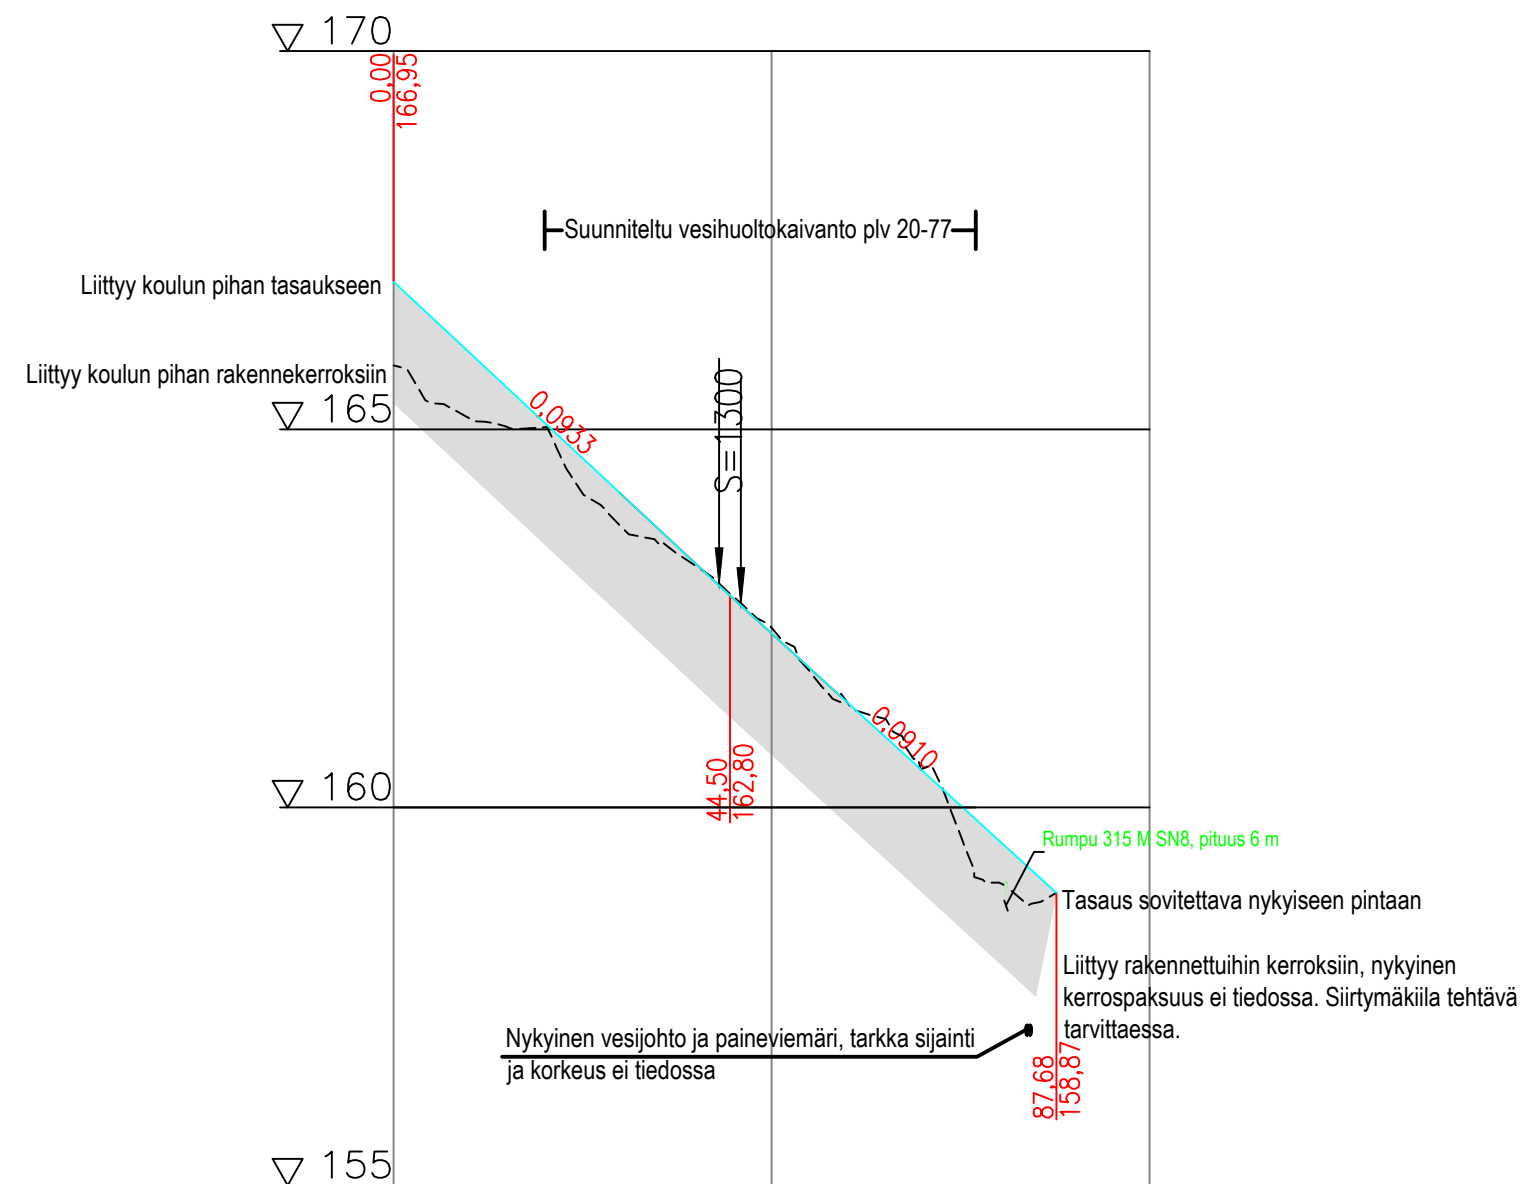

Rakennettavalta alueelta poistetaan nykyinen puusto


TYYPPIPOIKKILEIKKAUS 1:100

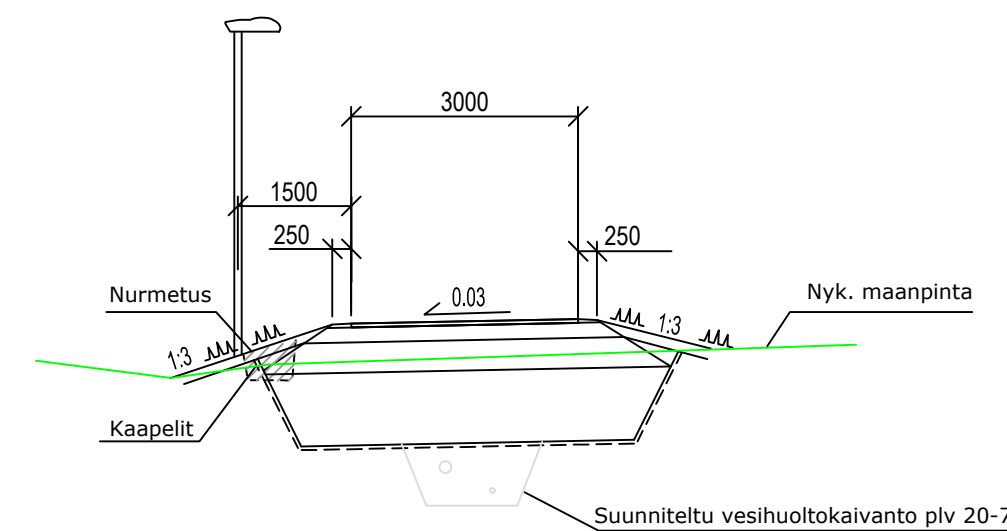

Päällysrakenne / Katuluokka 6

Nimitys	Materiaali	
Kulutuseros	Ab 11/100	40 mm
Kantava kerros	KaM 0-32	200 mm
Jakava kerros	Sr 0/150	400 mm
Suodatinkerros	Hk	960 mm
(Suodatinkangas N2 tarvittaessa)		
Yhteensä		1600 mm

Päällysrakenne
Putkien perustamistapa

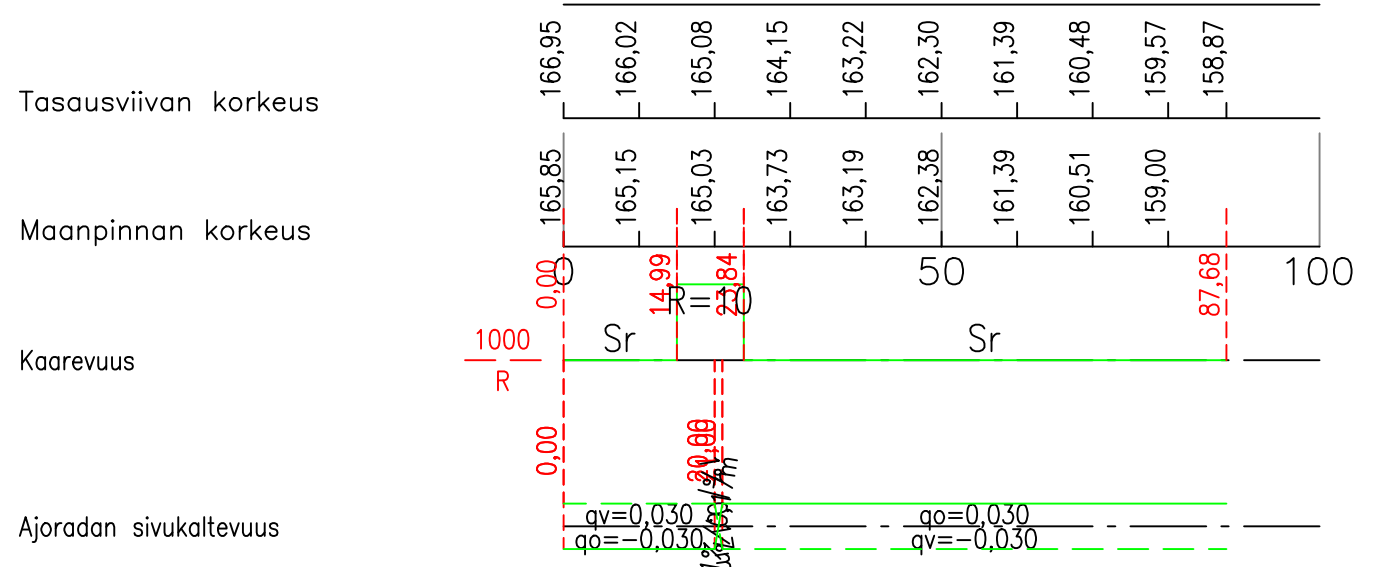

KAUPUNKIRAKENNEPALVELUT
YHDYSKUNTATEKNIikka

29. Tuupovaara
Tuupovaaran koulun pp-tie

Rakennussuunnitelma
Pituusleikkaus ja tyyppi-poikkileikkaus

Päiväys 16.3.2020	Mittakaavat 1:1000/1:100
Suunnittelija Antti Rytkönen	Kadunpito päätös
Hyväksyjät	Päätökset

Koordinaattijärjestelmät: ETRS-GK30 ja N2000

K	2831	02	20	M
Suunnata	Piir.no	Osa no	Vuosi	