




SIJAINKARTTA JA PUUSTO 1:1000

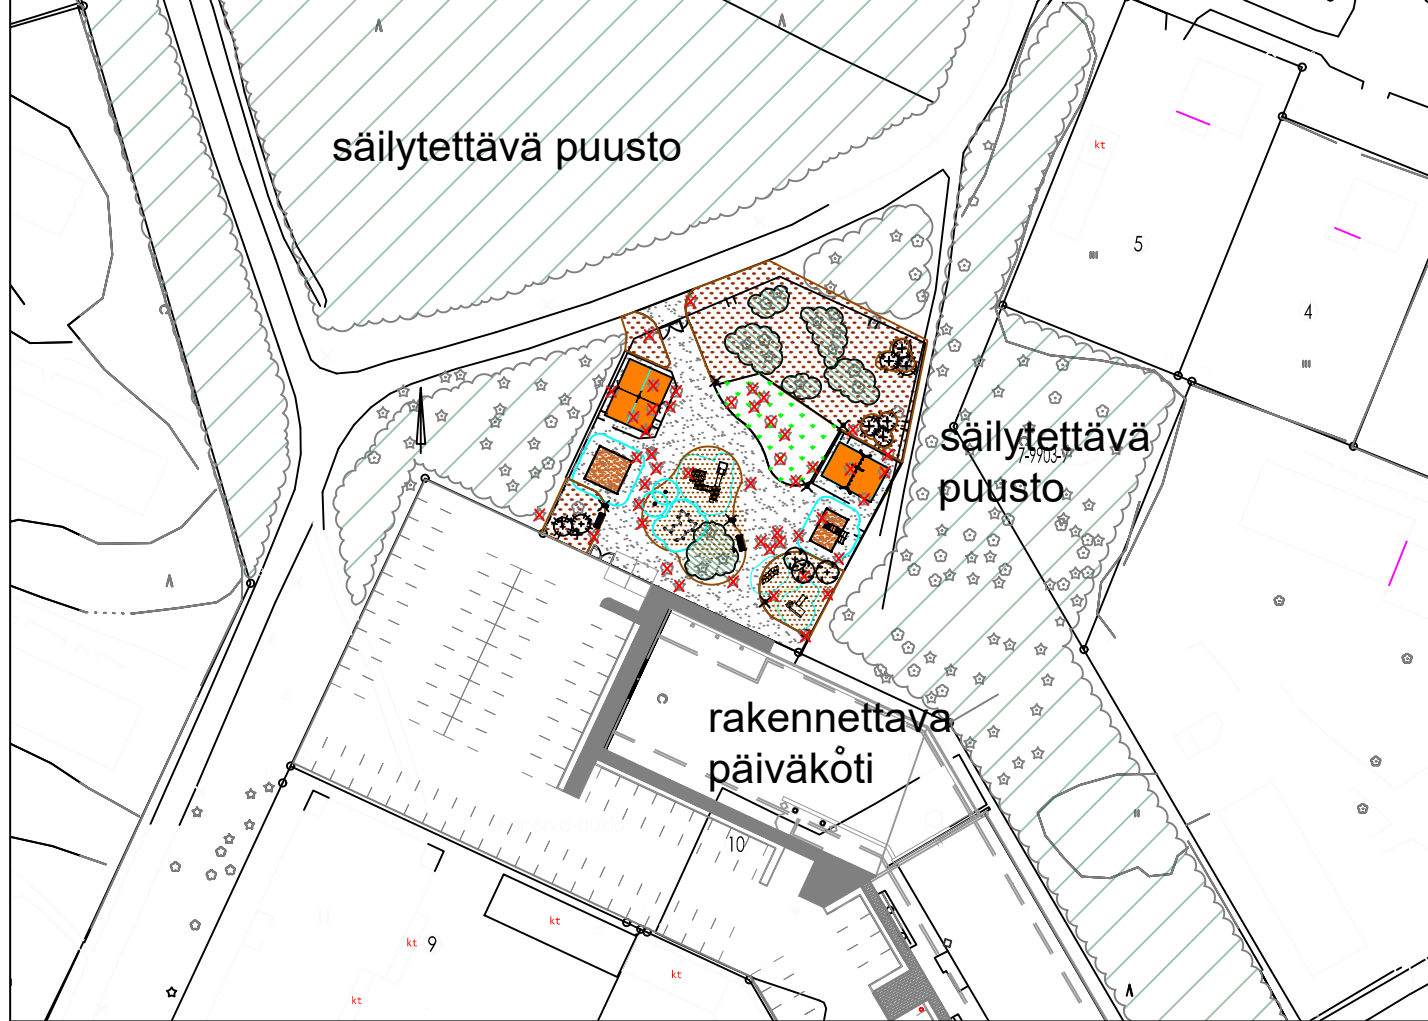

1:200



VÄLINEET JA VARUSTEET
Välineen ikäsuositus välinevalmistajan ilmoittama.

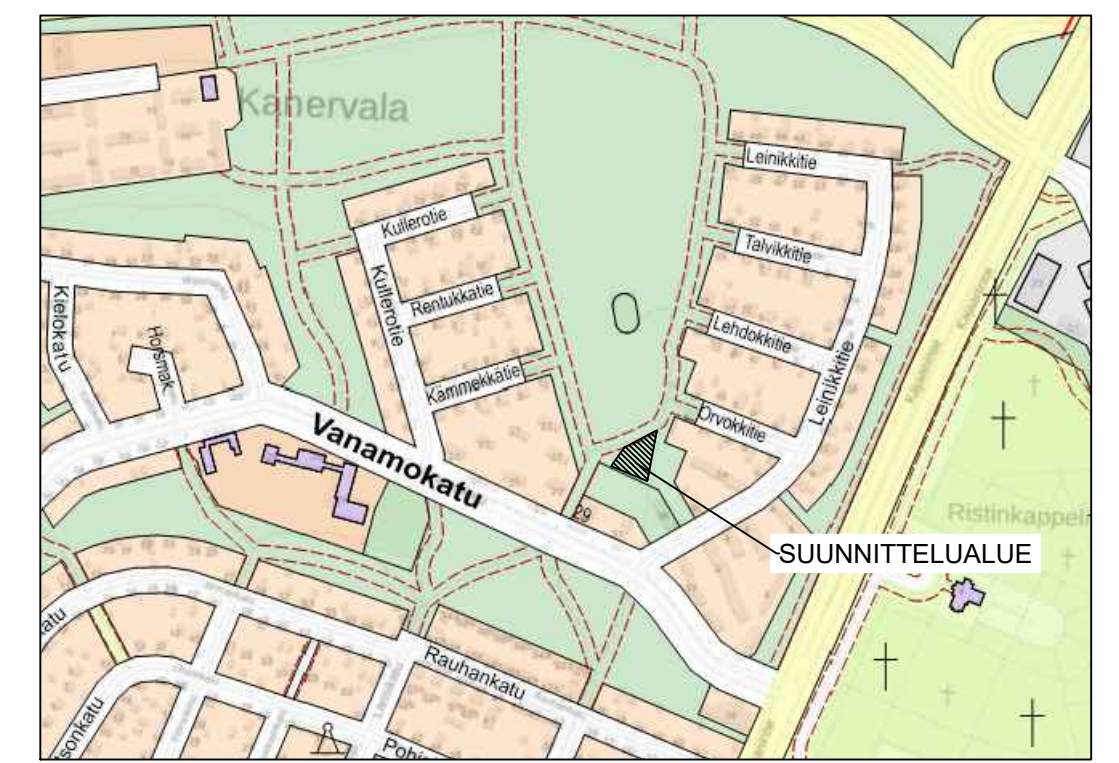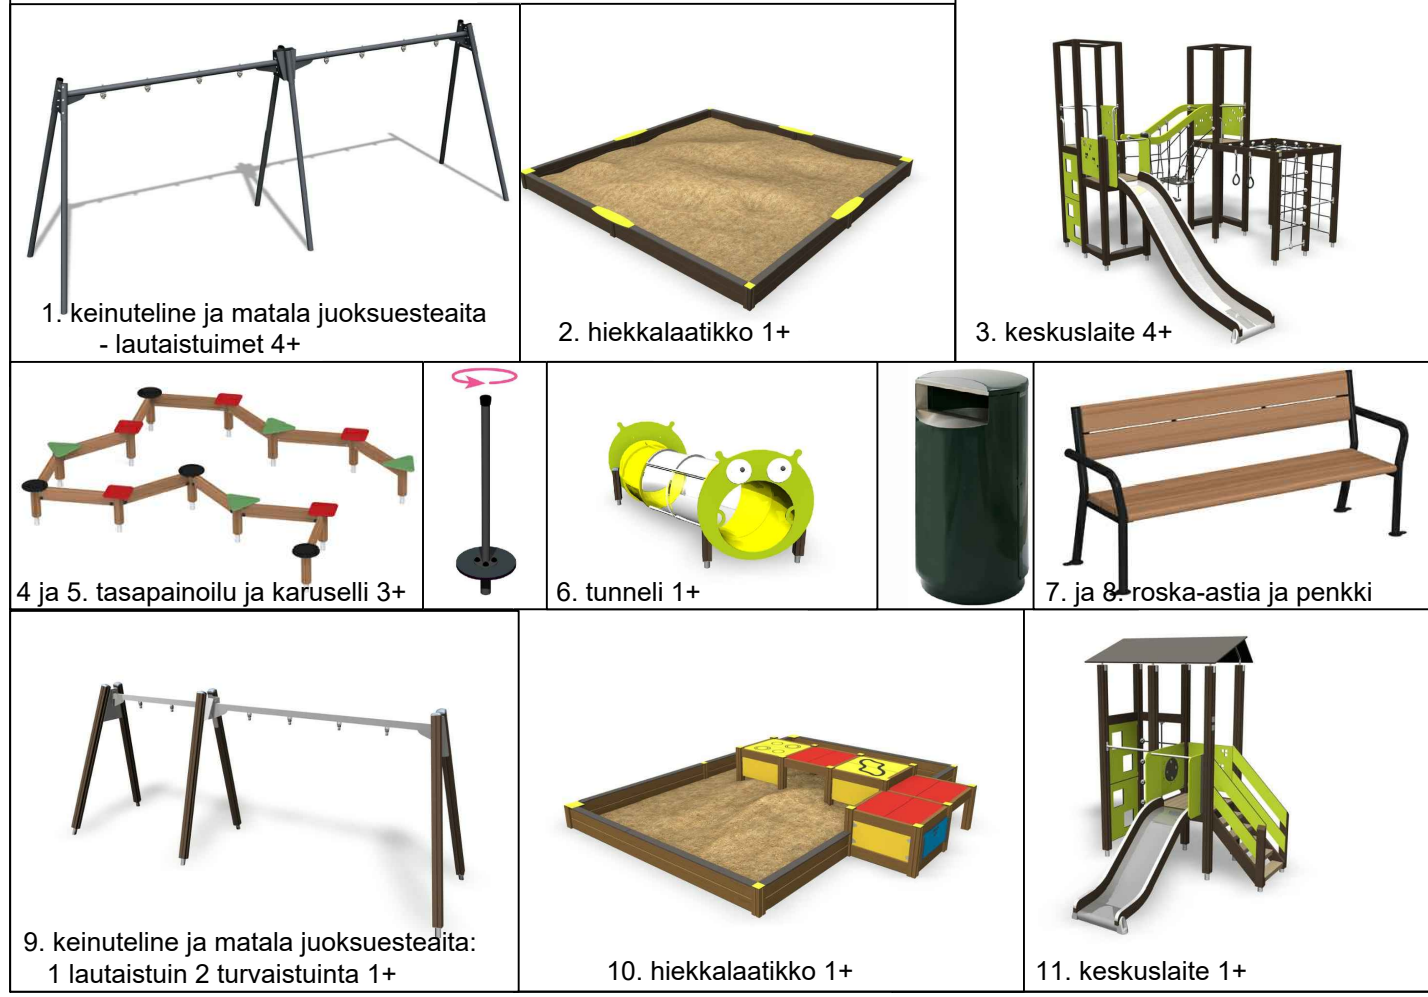

MERKINNÄT

- säilytettävä havu- tai lehtipuu tai puuryhmä leikkipaikan sisällä
- säilytettävä puusto/metsäalue
- poistettava puu
- istutettava havu- ja lehtipuu
- nurmialue
- kuorikatealue
- kivituhka-alue
- turvahakealue
- turvamattoalue
- leikkivälineen turva-alue
- puistovalaisin, sijainti ohjeellinen
- metalliaita, korkeus 120 cm
- kuivatuspainanne

Puusto poistetaan leikkialueelta pohjattavien alueiden ja lumitilan kohdilta.

Leikkialueen kuivatus hoidetaan matalilla pintapainanteilla viheralueille/olemassa oleviin sadevesiviemäreihin,



KAUPUNKIRAKENNEPALVELUT
YHDYSKUNTATEKNIikka

7. KANERVALA
Kanervalanpuiston leikkipaikka

Päiväys	Mittakaavat
8.6.2020	1:1000, 1:200
Suunnittelija	Käytönkäyttö
Paula Lamminsalo	
Hyväksyjät	Päätökset

LUONNOS
yleissuunnitelma

Koordinaattijärjestelmät: ETRS-GK30 ja N2000

V	2838	01	20	M
Suunnala	Piir.no	Osa no	Vuosi	M