

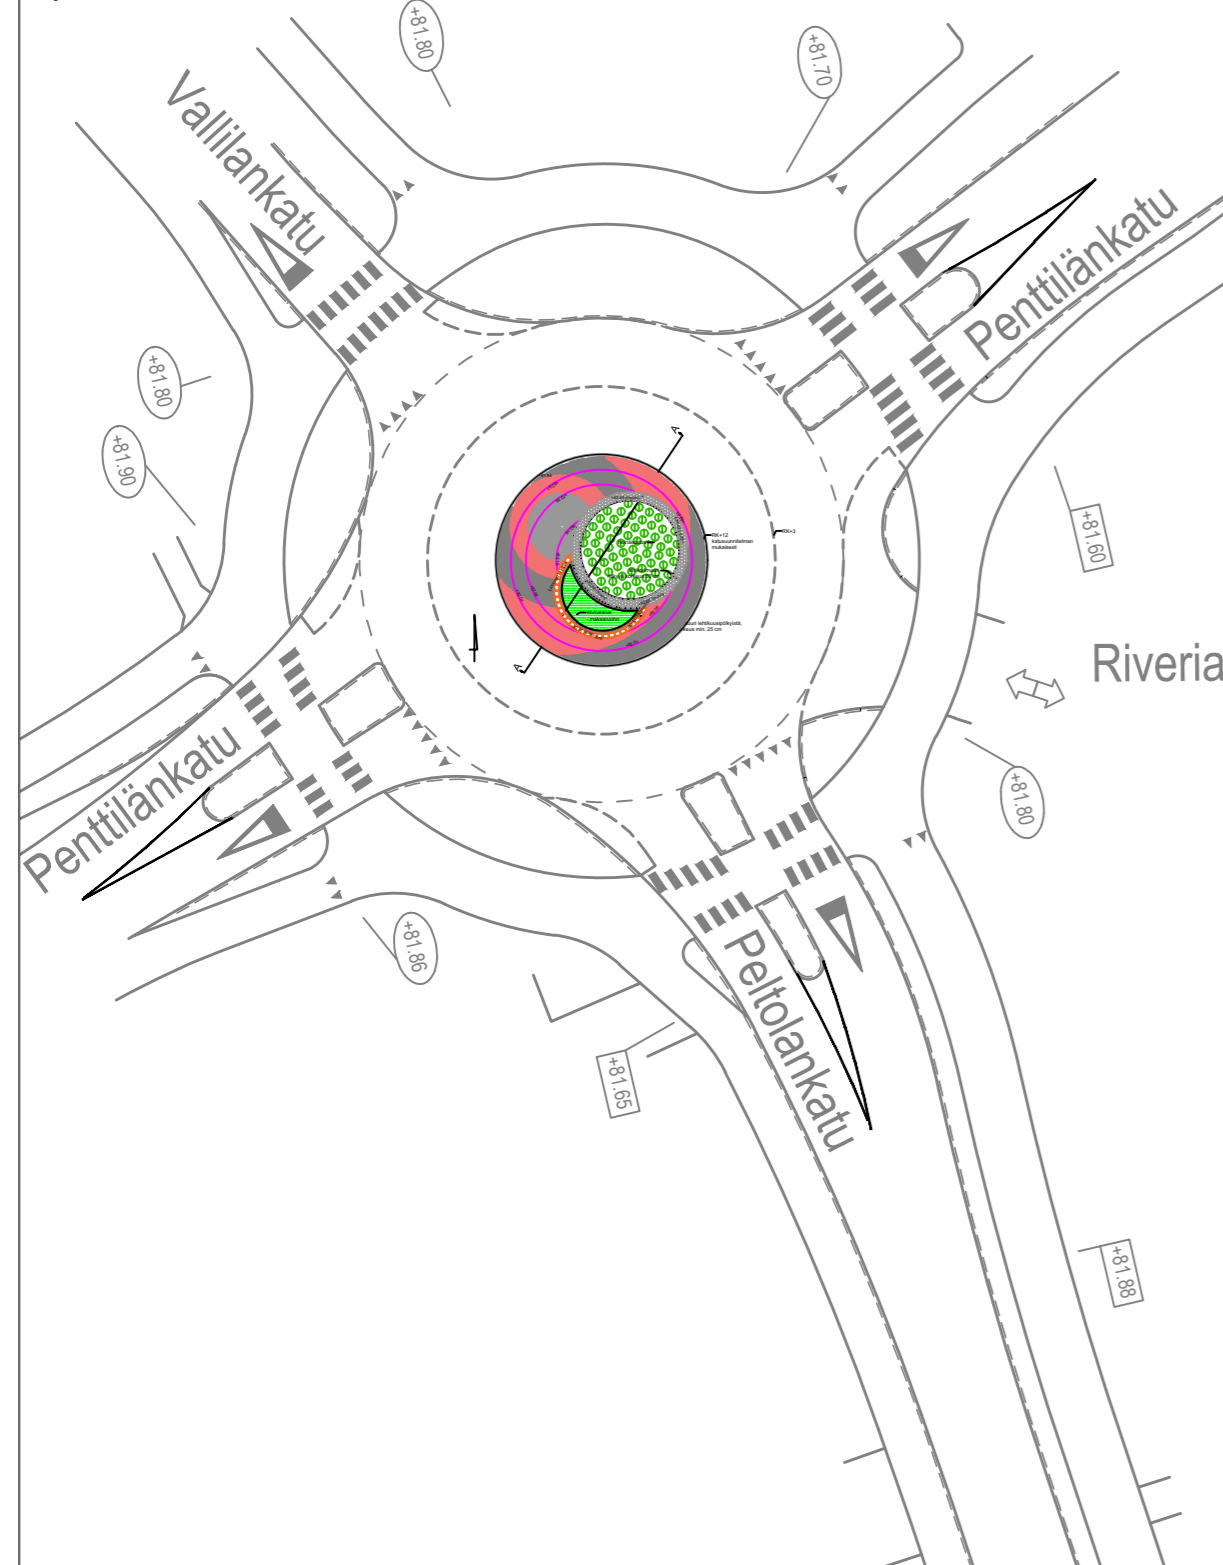


sijaintikartta 1:500

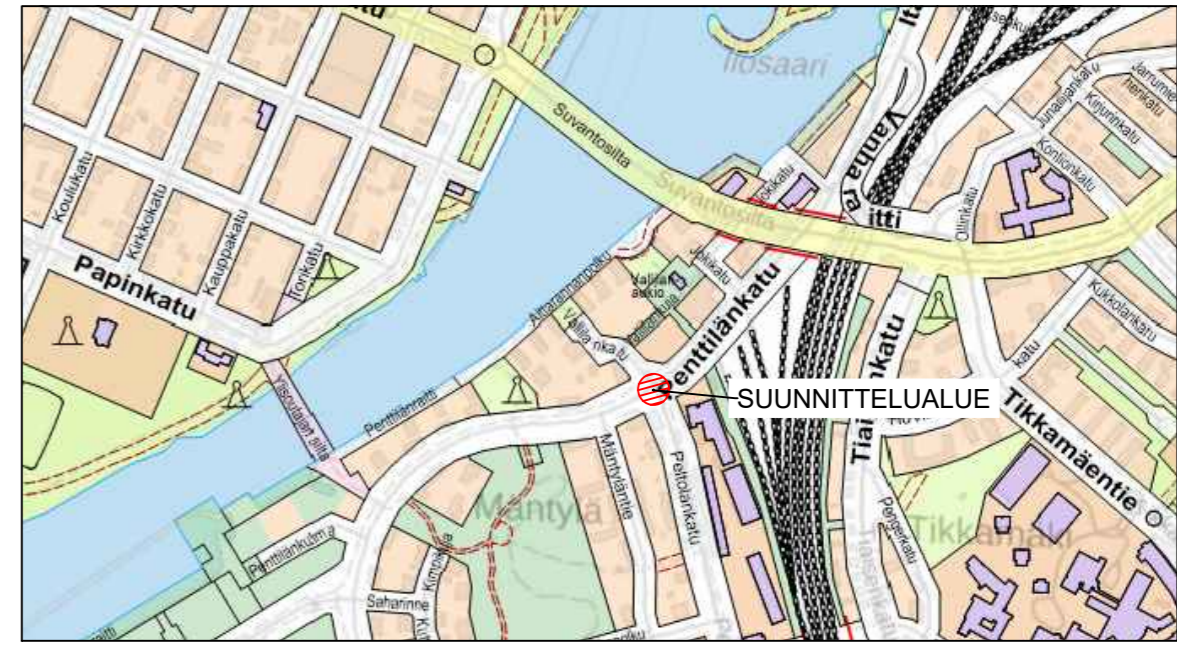

1:100

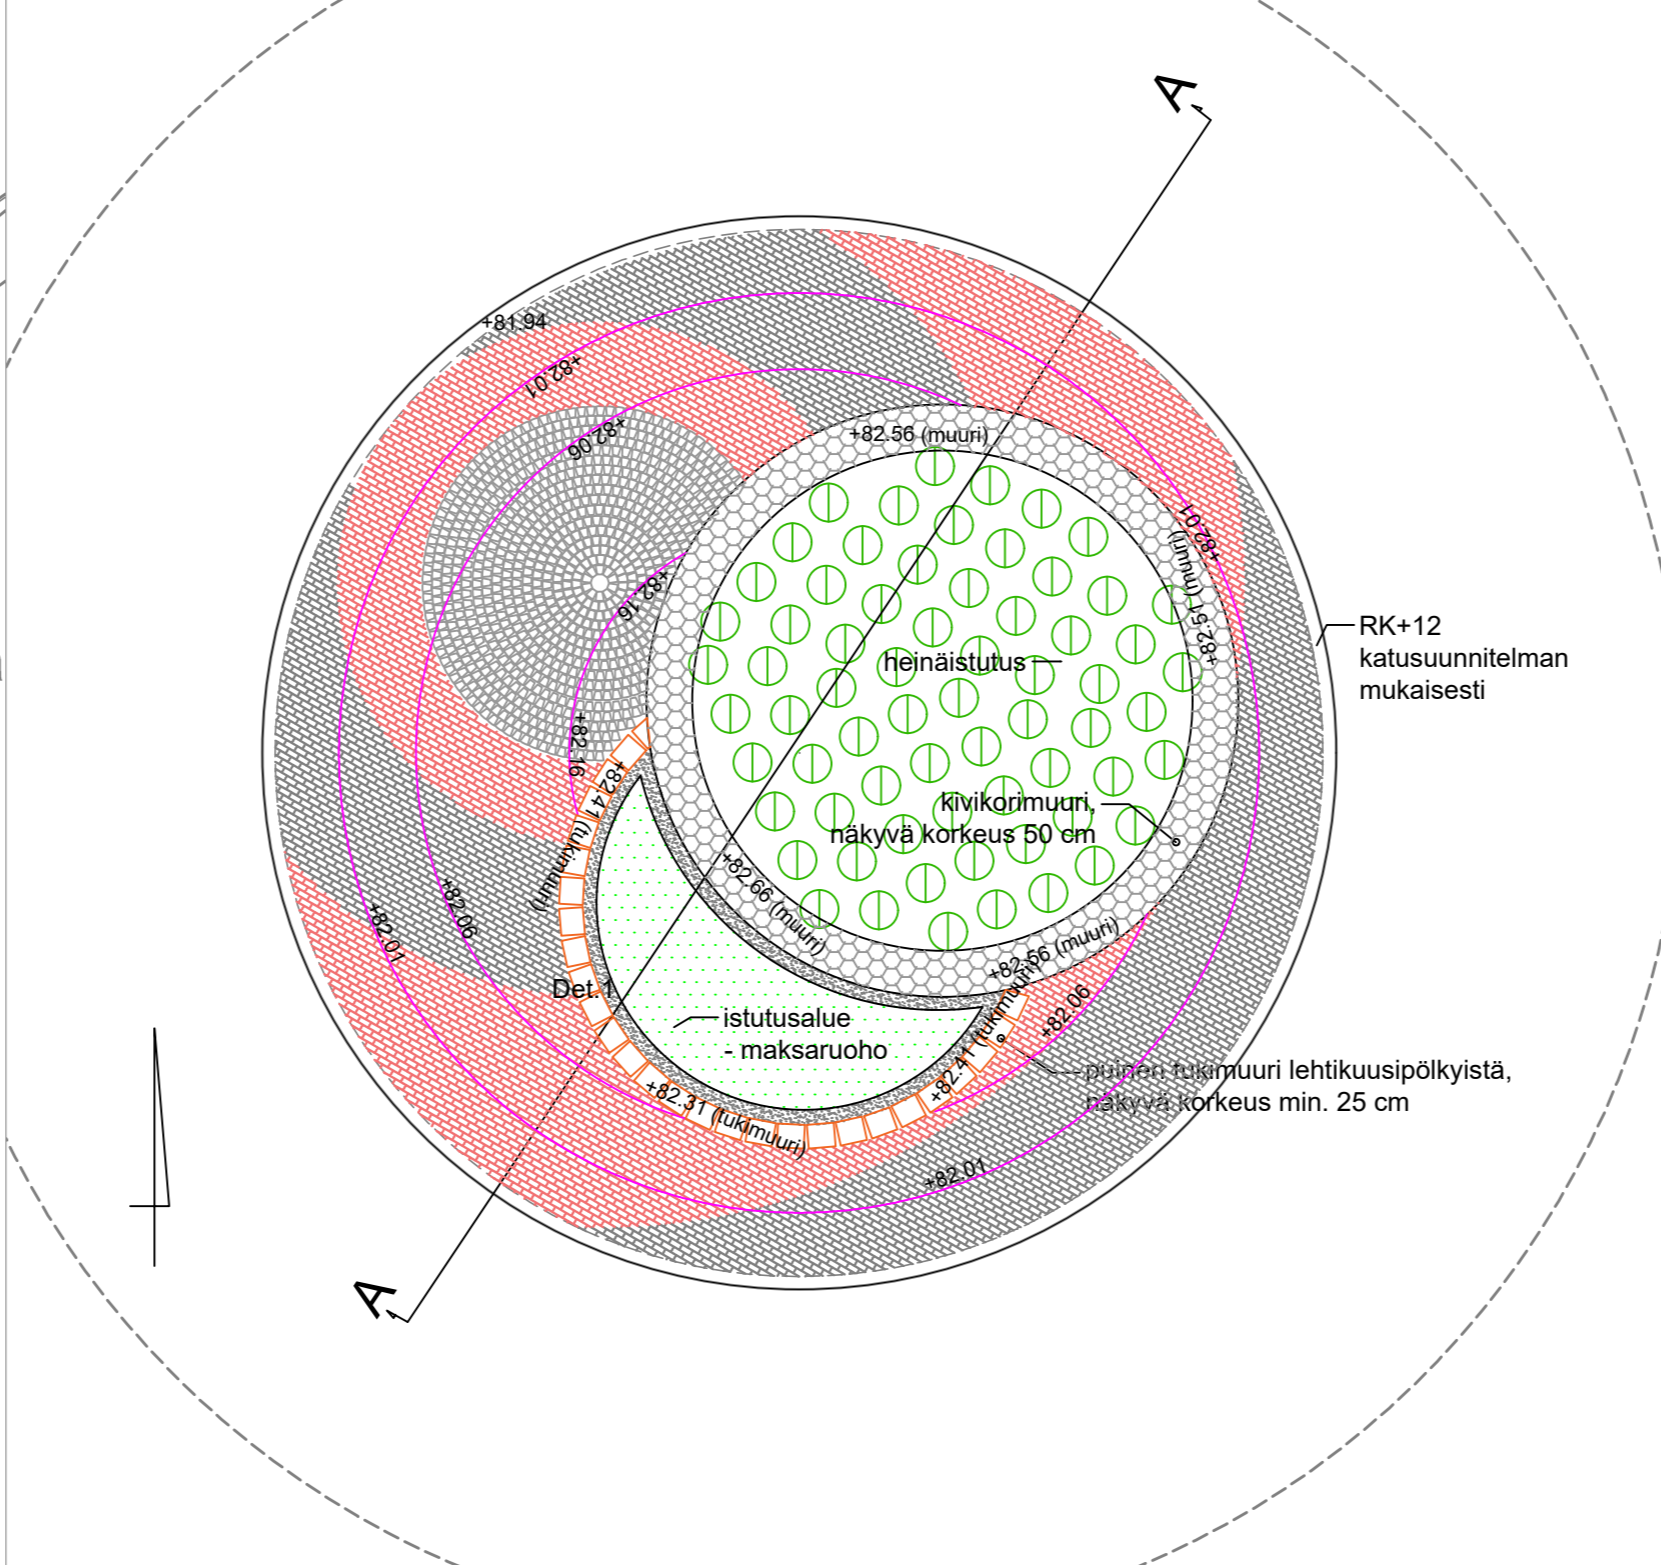

MERKINNÄT


- kiveys, luonnonkivi punainen/musta/harmaa
- perennaistutus: matala maanpeiteperenna/heinäistutus
- kivikorimuri, pyöreä. Kivikorin täyttö kts. työselostus
- lehtikuusipölkkyt. Käsittely, kts. työselostus
- yksittäinen uusi korko/korkeuskäyrä

KASVILLISUUS


maanpeiteistutus
maksaruoho Sedum asennus mattona 1 m² puskusaumoin
Kosteutta pidättävän vedenpitomaton alla kasvialustana kalkittu ja lannoitettu hiekka.

Heinäistutus
sekaistutuksena 50/50
hopeatoppo Koeleria glauca Istutustiheys: 10-12 kpl/m²
sininata Festuca glauca Istutustiheys: 10-12 kpl/m²
kasvialustana rikkaruohoton hiekkamultaseos 50%.

Leikkaus A-A 1:100

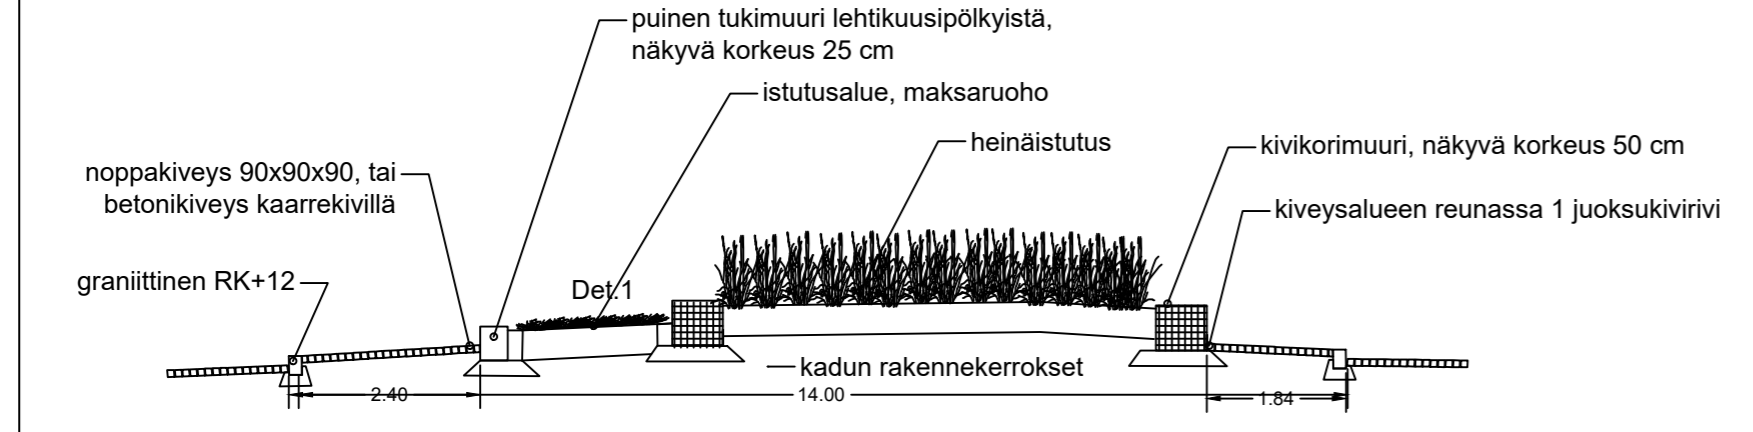

Detalji 1 1:20

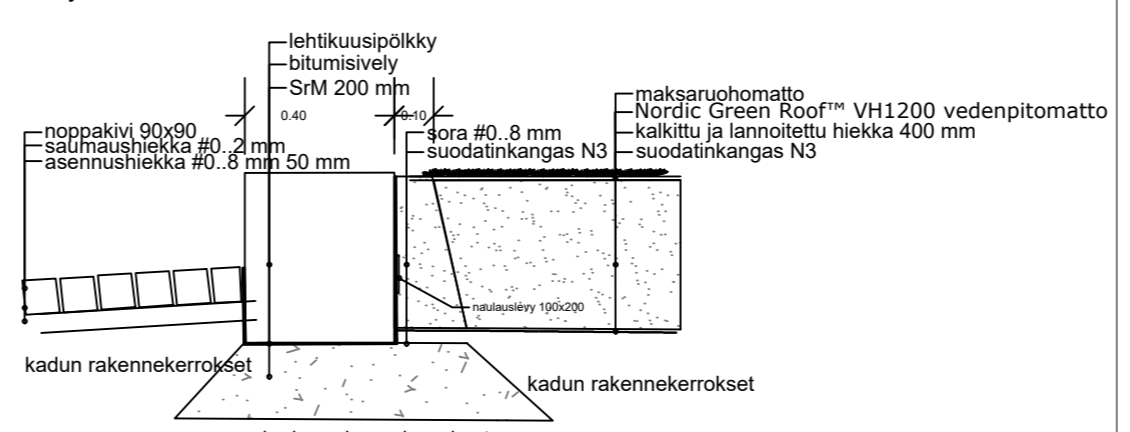

KAUPUNKIRAKENNEPALVELUT
YHDYSKUNTATEKNIikka

16. PENTTILÄ

Penttiläncatu-Peltolankatu
kiertoliittymän keskusta
LUONNOS

vihersuunnitelma
detalji

Koordinaattijärjestelmät: ETRS-GK30 ja N2000

Päiväys	16.6.2020	Mittakaavat	1:200
Suunnittelija	Paula Lamminsalo	Kadunpito päätös	
Hyväksyjät		Päätökset	
V Suunn.ala	2839	01 Osa no	20 Vuosi
			M