

Nykyinen kääntymiskaista puretaan ja alue maisemoidaan

Nykyinen vesijohto ja paineviemäri. Eristetään jos rakennustyön aikana ilmenee, että putkien peittöisyys on alle 2.4 m

Nykyinen pyloni siirretään erillisen suunnitelman mukaisesti

Uusi katuliittymä


Kevyen liikenteen väylän K3J uusi linjaus

Nyk. tiekaiteen käntö ja jatkaminen

Raatekankaantie

Nykyinen portaalin

Portaalin uusi sijainti

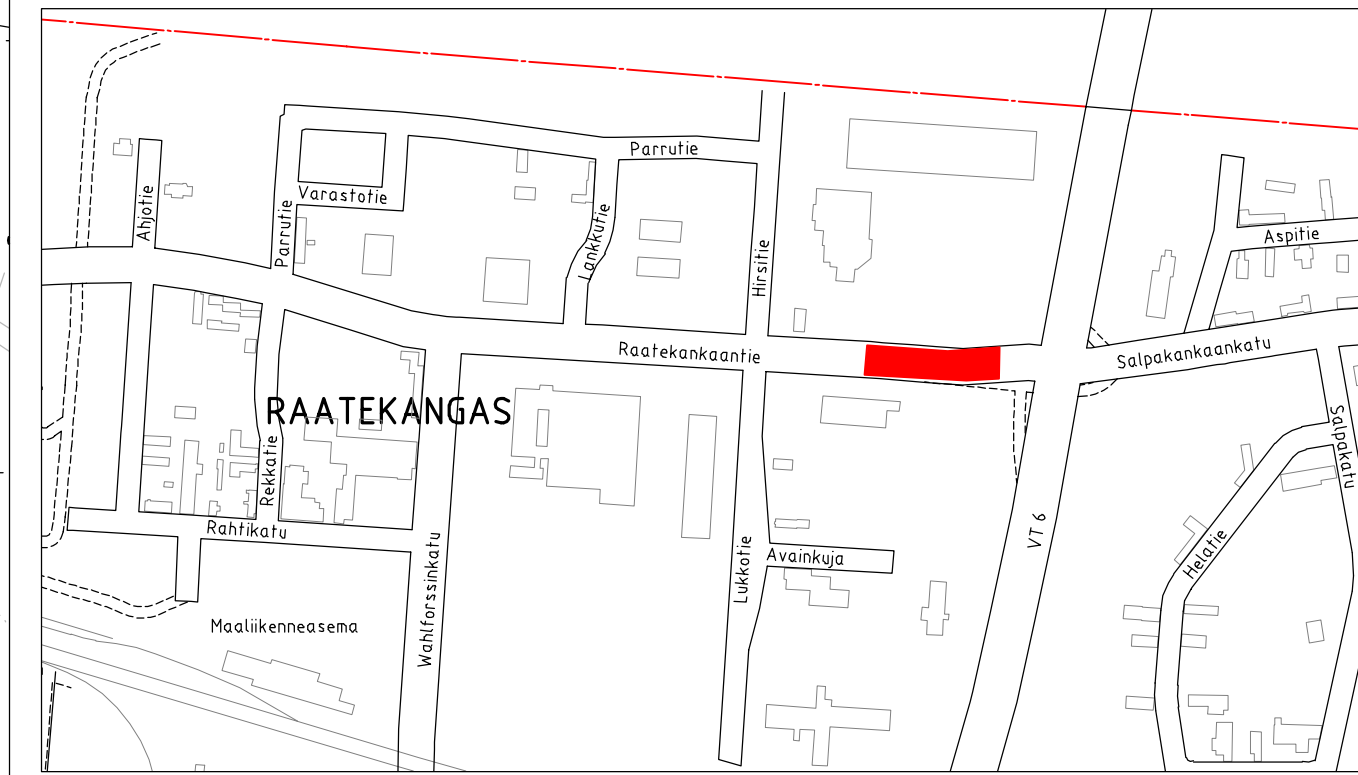

- MERKINNÄT**
- Purettava rakenne
  - Poistettava puu
  - Tontinrajakorkeus (nykyinen maanpinta)
  - Suunniteltu nurmetus
  - Suunniteltu katu, asfalttipäällyste, reunatuki
  - NS2 Siirrettävä nykyinen valaisin
  - Nykyinen valaisin

KOORDINAATTIJÄRJESTELMÄ: ETRS-GK30  
KORKEUSJÄRJESTELMÄ: N2000

k.osa/ kyla 167. Raatekangas	kortteli/ tila	Tontti/ Rn: o	Viranomaisen merkintöitä	
Rakennustoimenpide			Piirustuslaji	Julkaiseva nro
Rakennuskohteen nimi ja osoite Koy Raatekankaantie 4 JOENSUUN TOKMANNI Raatekankaantien muutos välillä Vt6-Hirsitie Joensuu			Piirustuksen sisältö Suunnitelmapaketti	Mittakaava 1:500
		Ramboll Finland Oy Savilahdentie 6 70210 Kuopio puh. 020 755 611	Suunn. ala TKA	Työnrö 1510056611
suunn. L. Jauhainen			Piirustusnro 100	Tiedosto Muutos
			piirt. J. Tolvanen	pvm 25.8.2020