



KÄVELYKATU

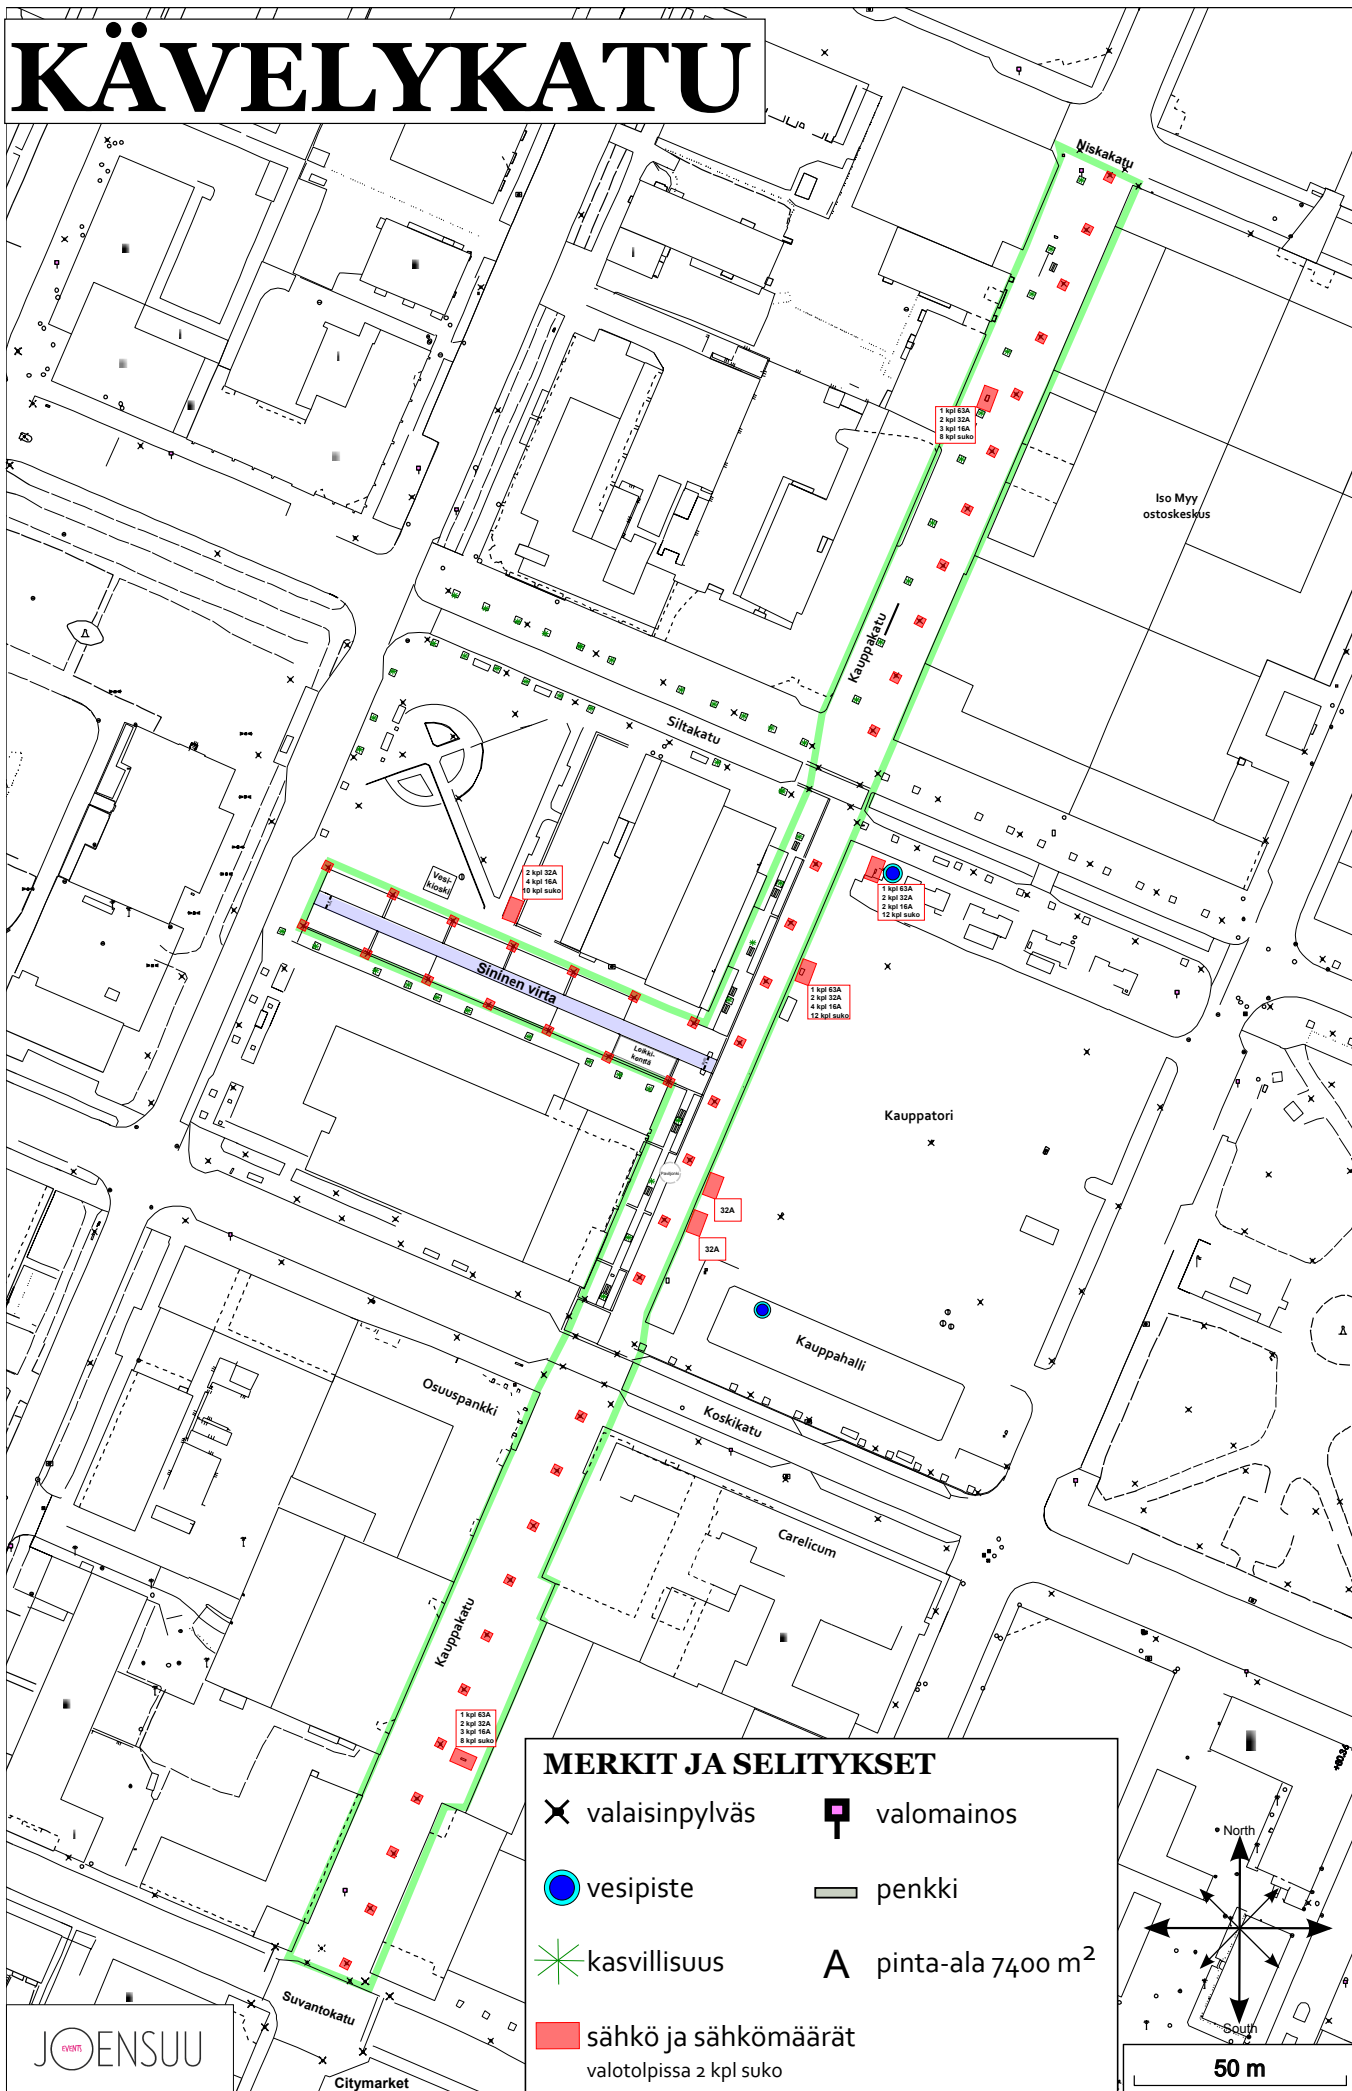

MERKIT JA SELITYKSET

- | | |
|---|---------------------------------|
| ✕ valaisinpylväs | ☐ valomainos |
| ● vesipiste | — penkki |
| * kasvillisuus | A pinta-ala 7400 m ² |
| ☐ sähkö ja sähkömäärät
valotolpissa 2 kpl suko | |

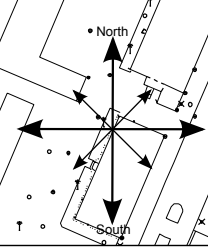

50 m