


# KESKUSPUISTO

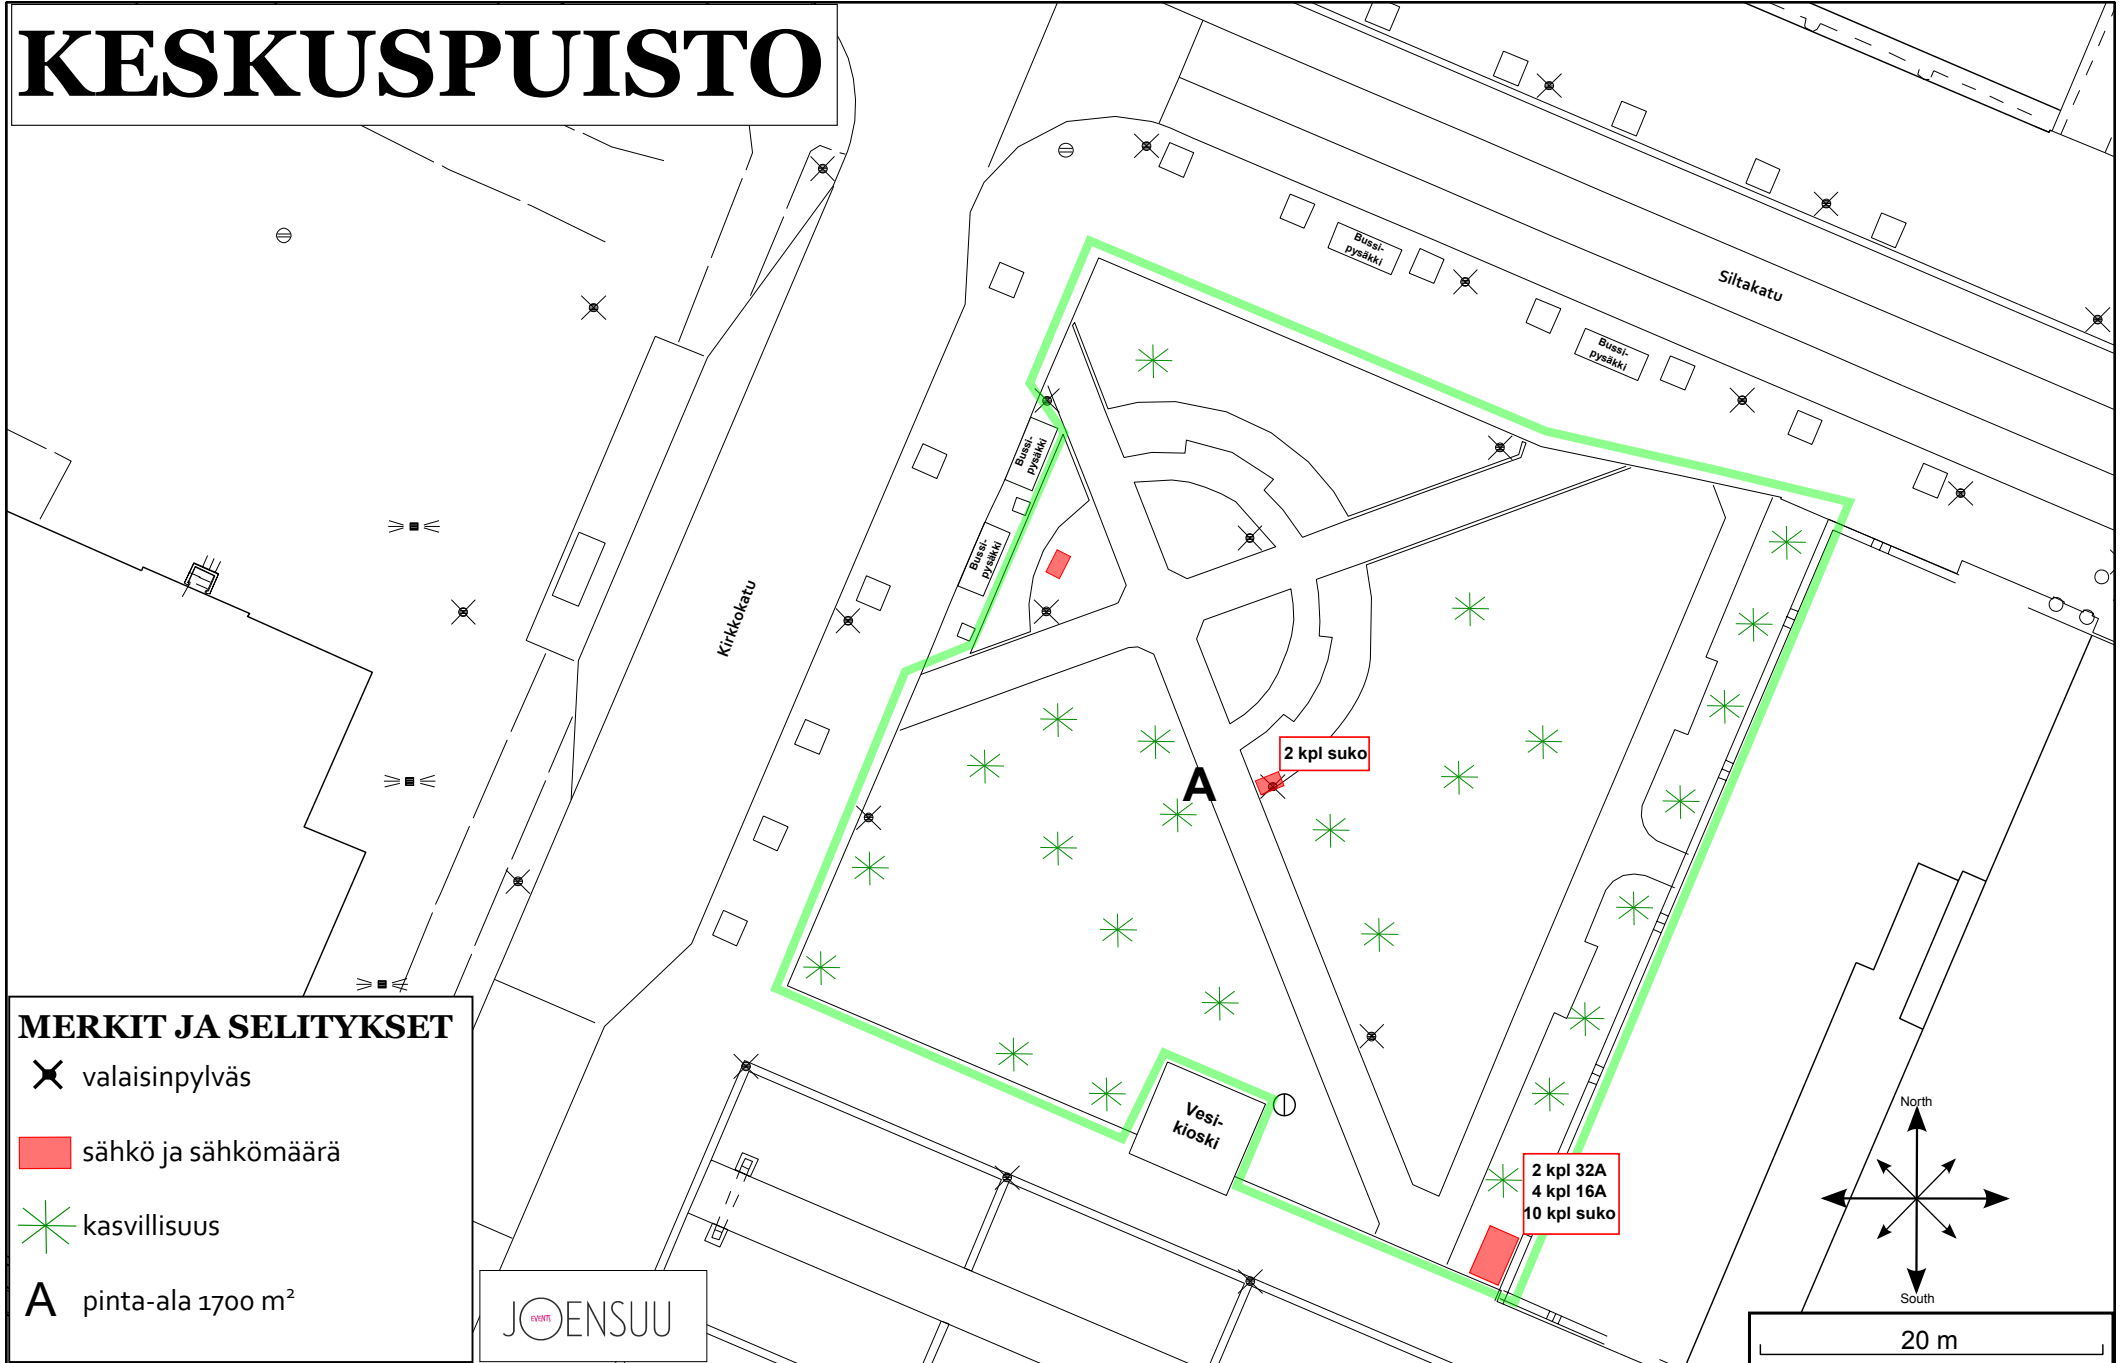

## MERKIT JA SELITYKSET

✕ valaisinpylväs

■ sähkö ja sähkömäärä

\* kasvillisuus

A pinta-ala 1700 m<sup>2</sup>

JOENSUU

2 kpl suko

2 kpl 32A  
4 kpl 16A  
10 kpl suko

20 m