


KOIRANKOULUTUSKENTTÄ

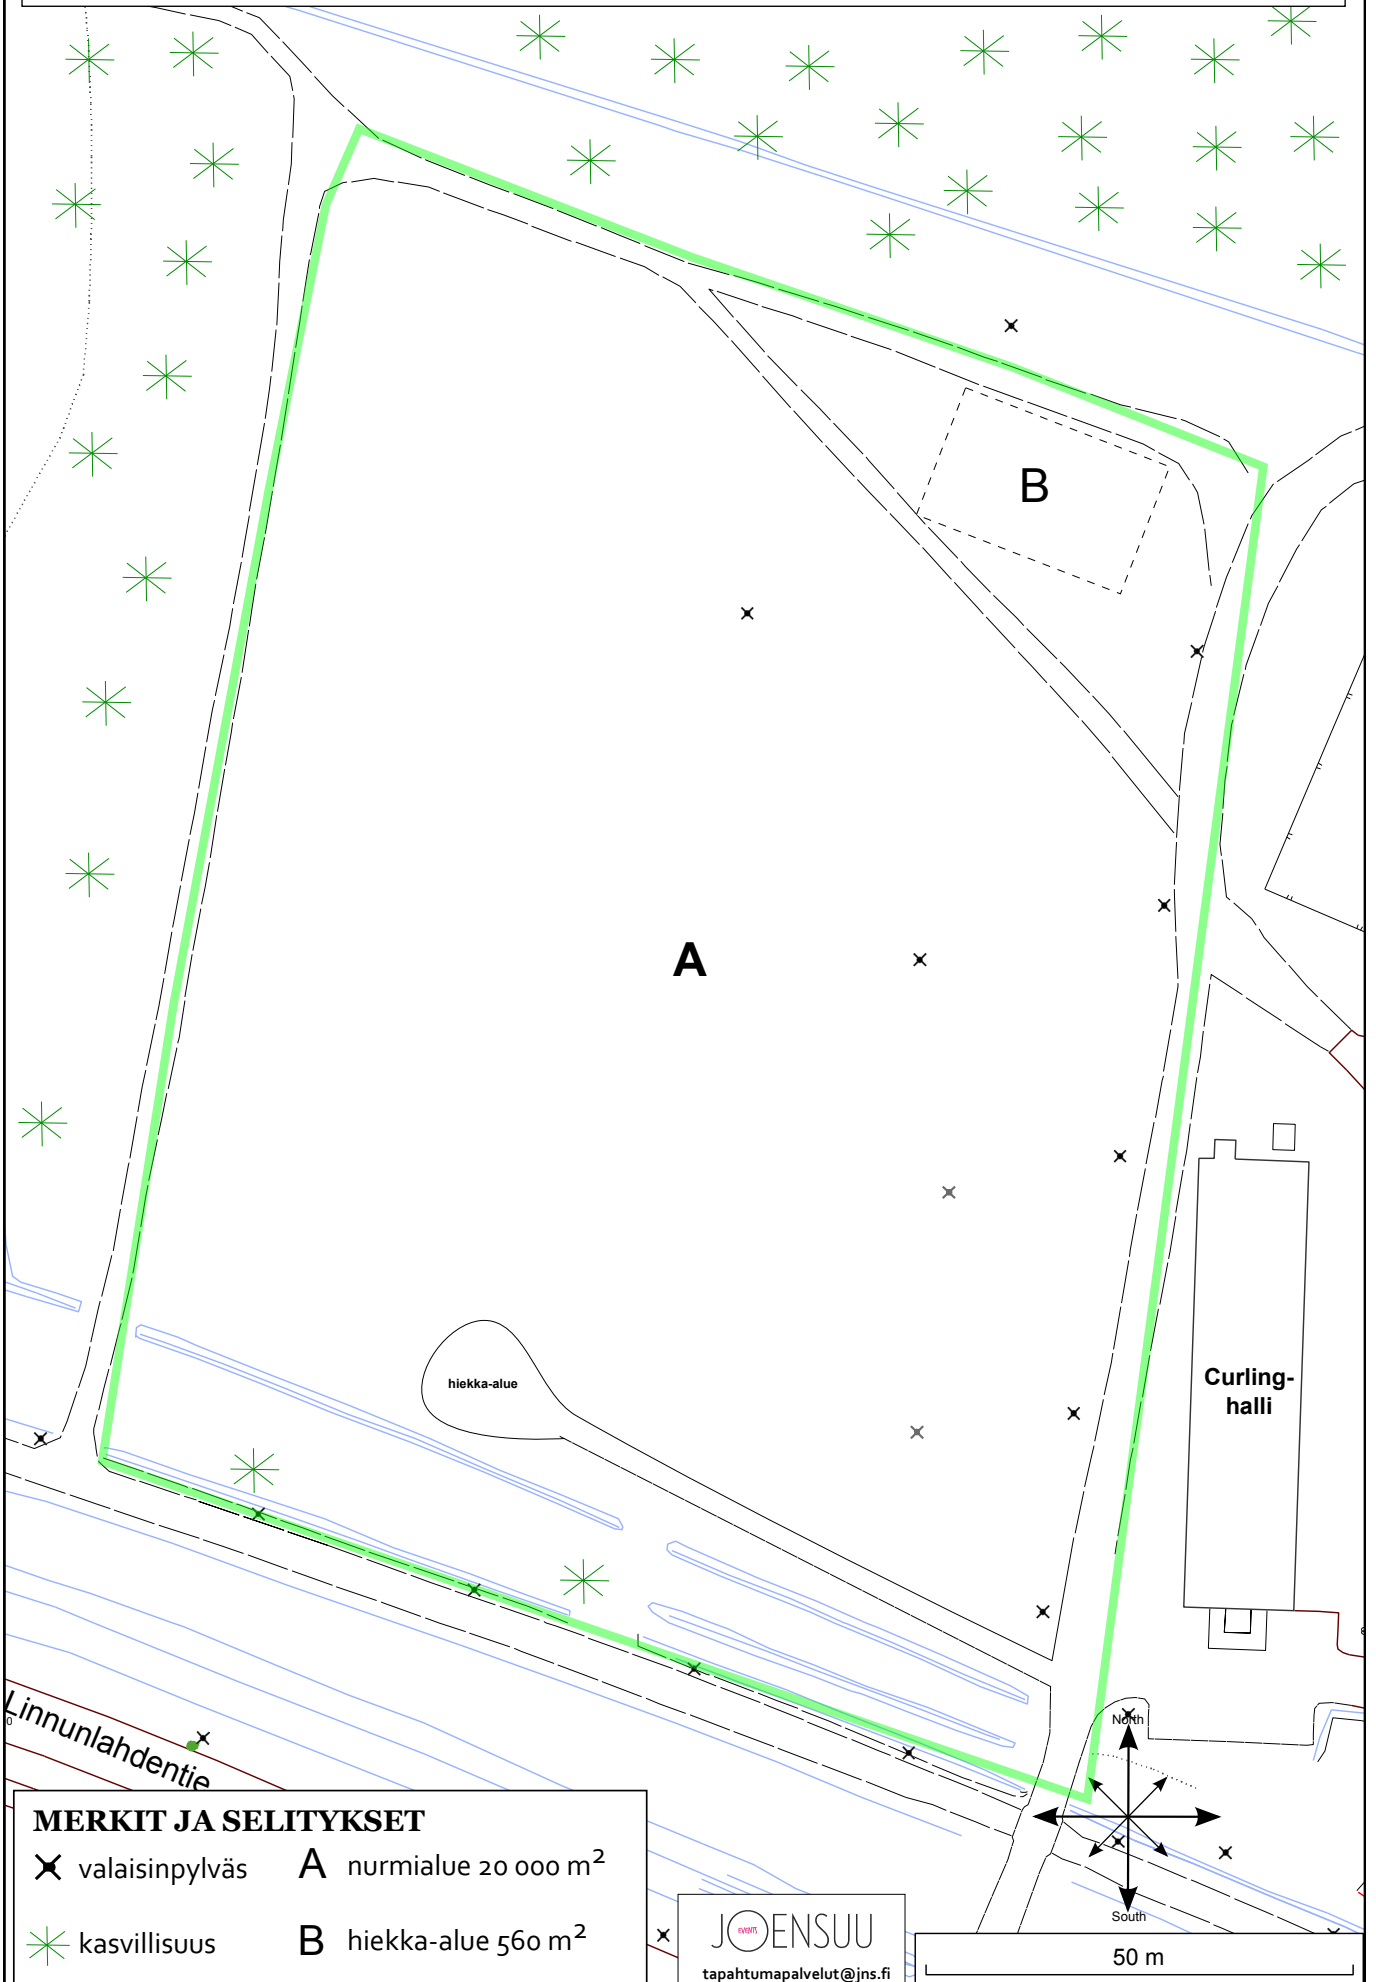

MERKIT JA SELITYKSET

- ✕ valaisinpylväs
- ✱ kasvillisuus
- A nurmialue 20 000 m²
- B hiekka-alue 560 m²