



# LOUHELANKENTTÄ

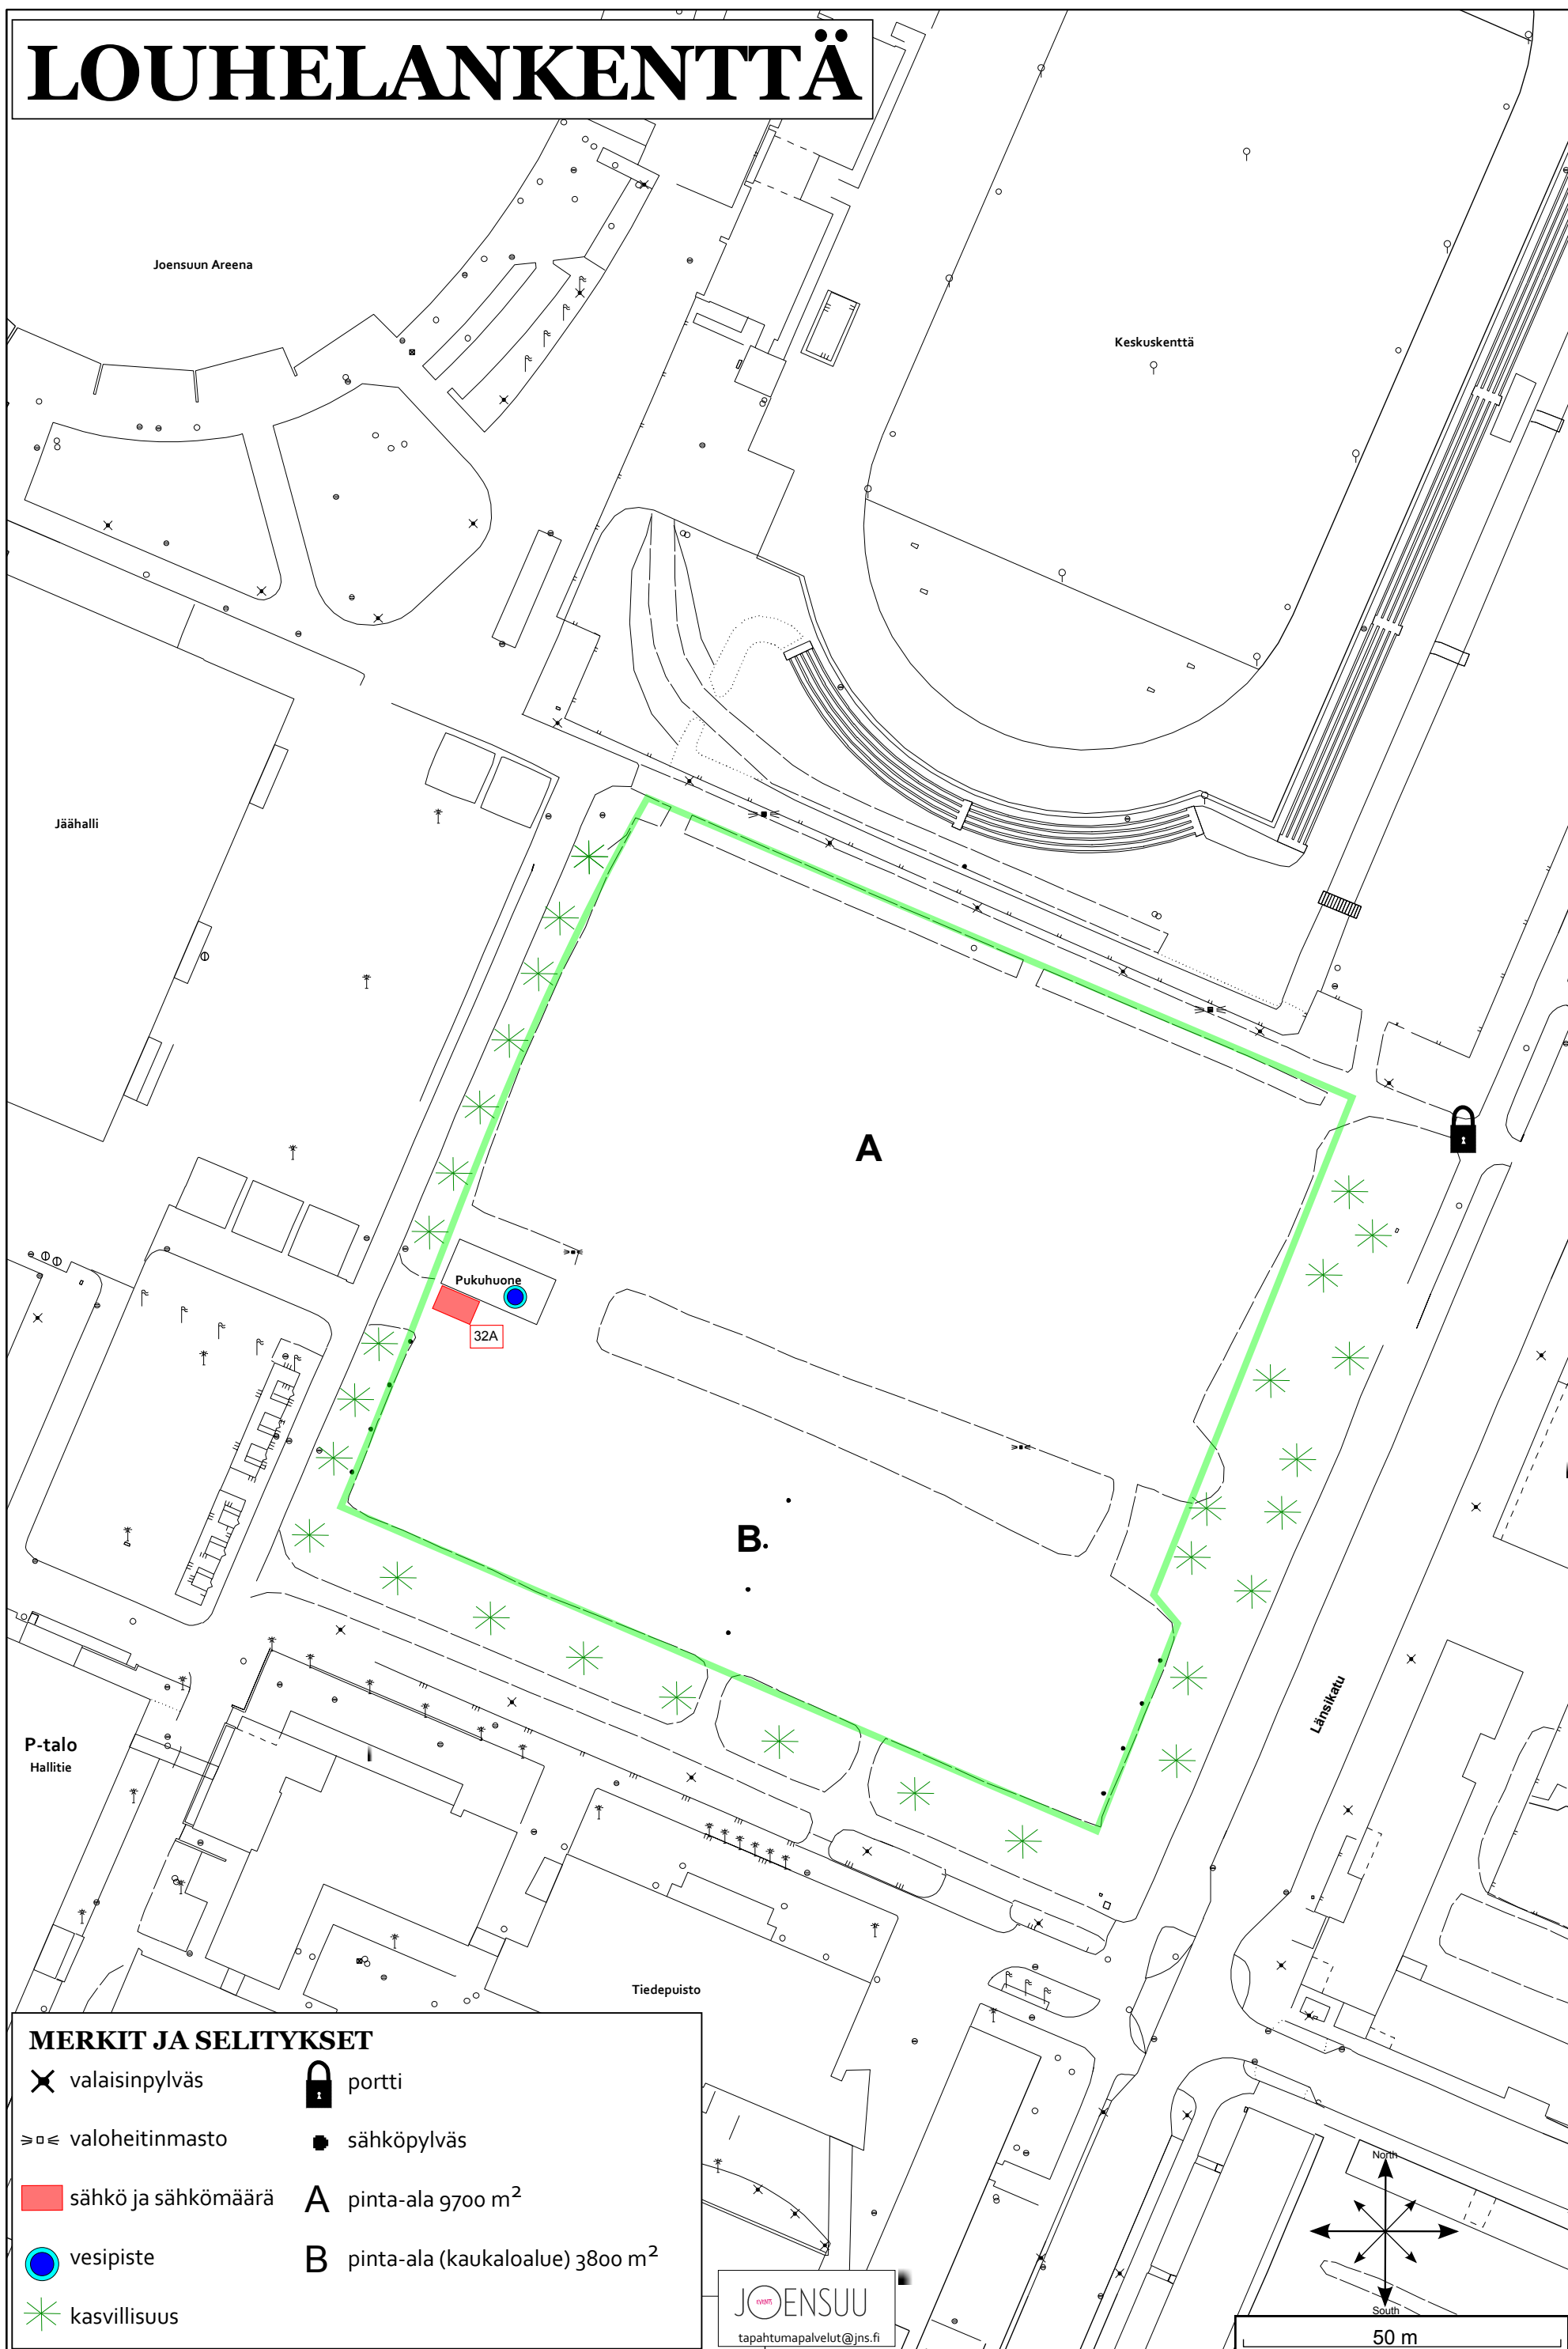

## MERKIT JA SELITYKSET

- |                       |   |
|-----------------------|---|
| X valaisinpylväs      | 🔒 portti                                      |
| ⊞ valoheitinmasto     | ● sähköpylväs                                 |
| ■ sähkö ja sähkömäärä | A pinta-ala 9700 m <sup>2</sup>               |
| ● vesipiste           | B pinta-ala (kaukaloalue) 3800 m <sup>2</sup> |
| * kasvillisuus        |   |

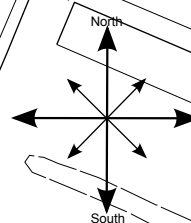

50 m