


RAVIRATA

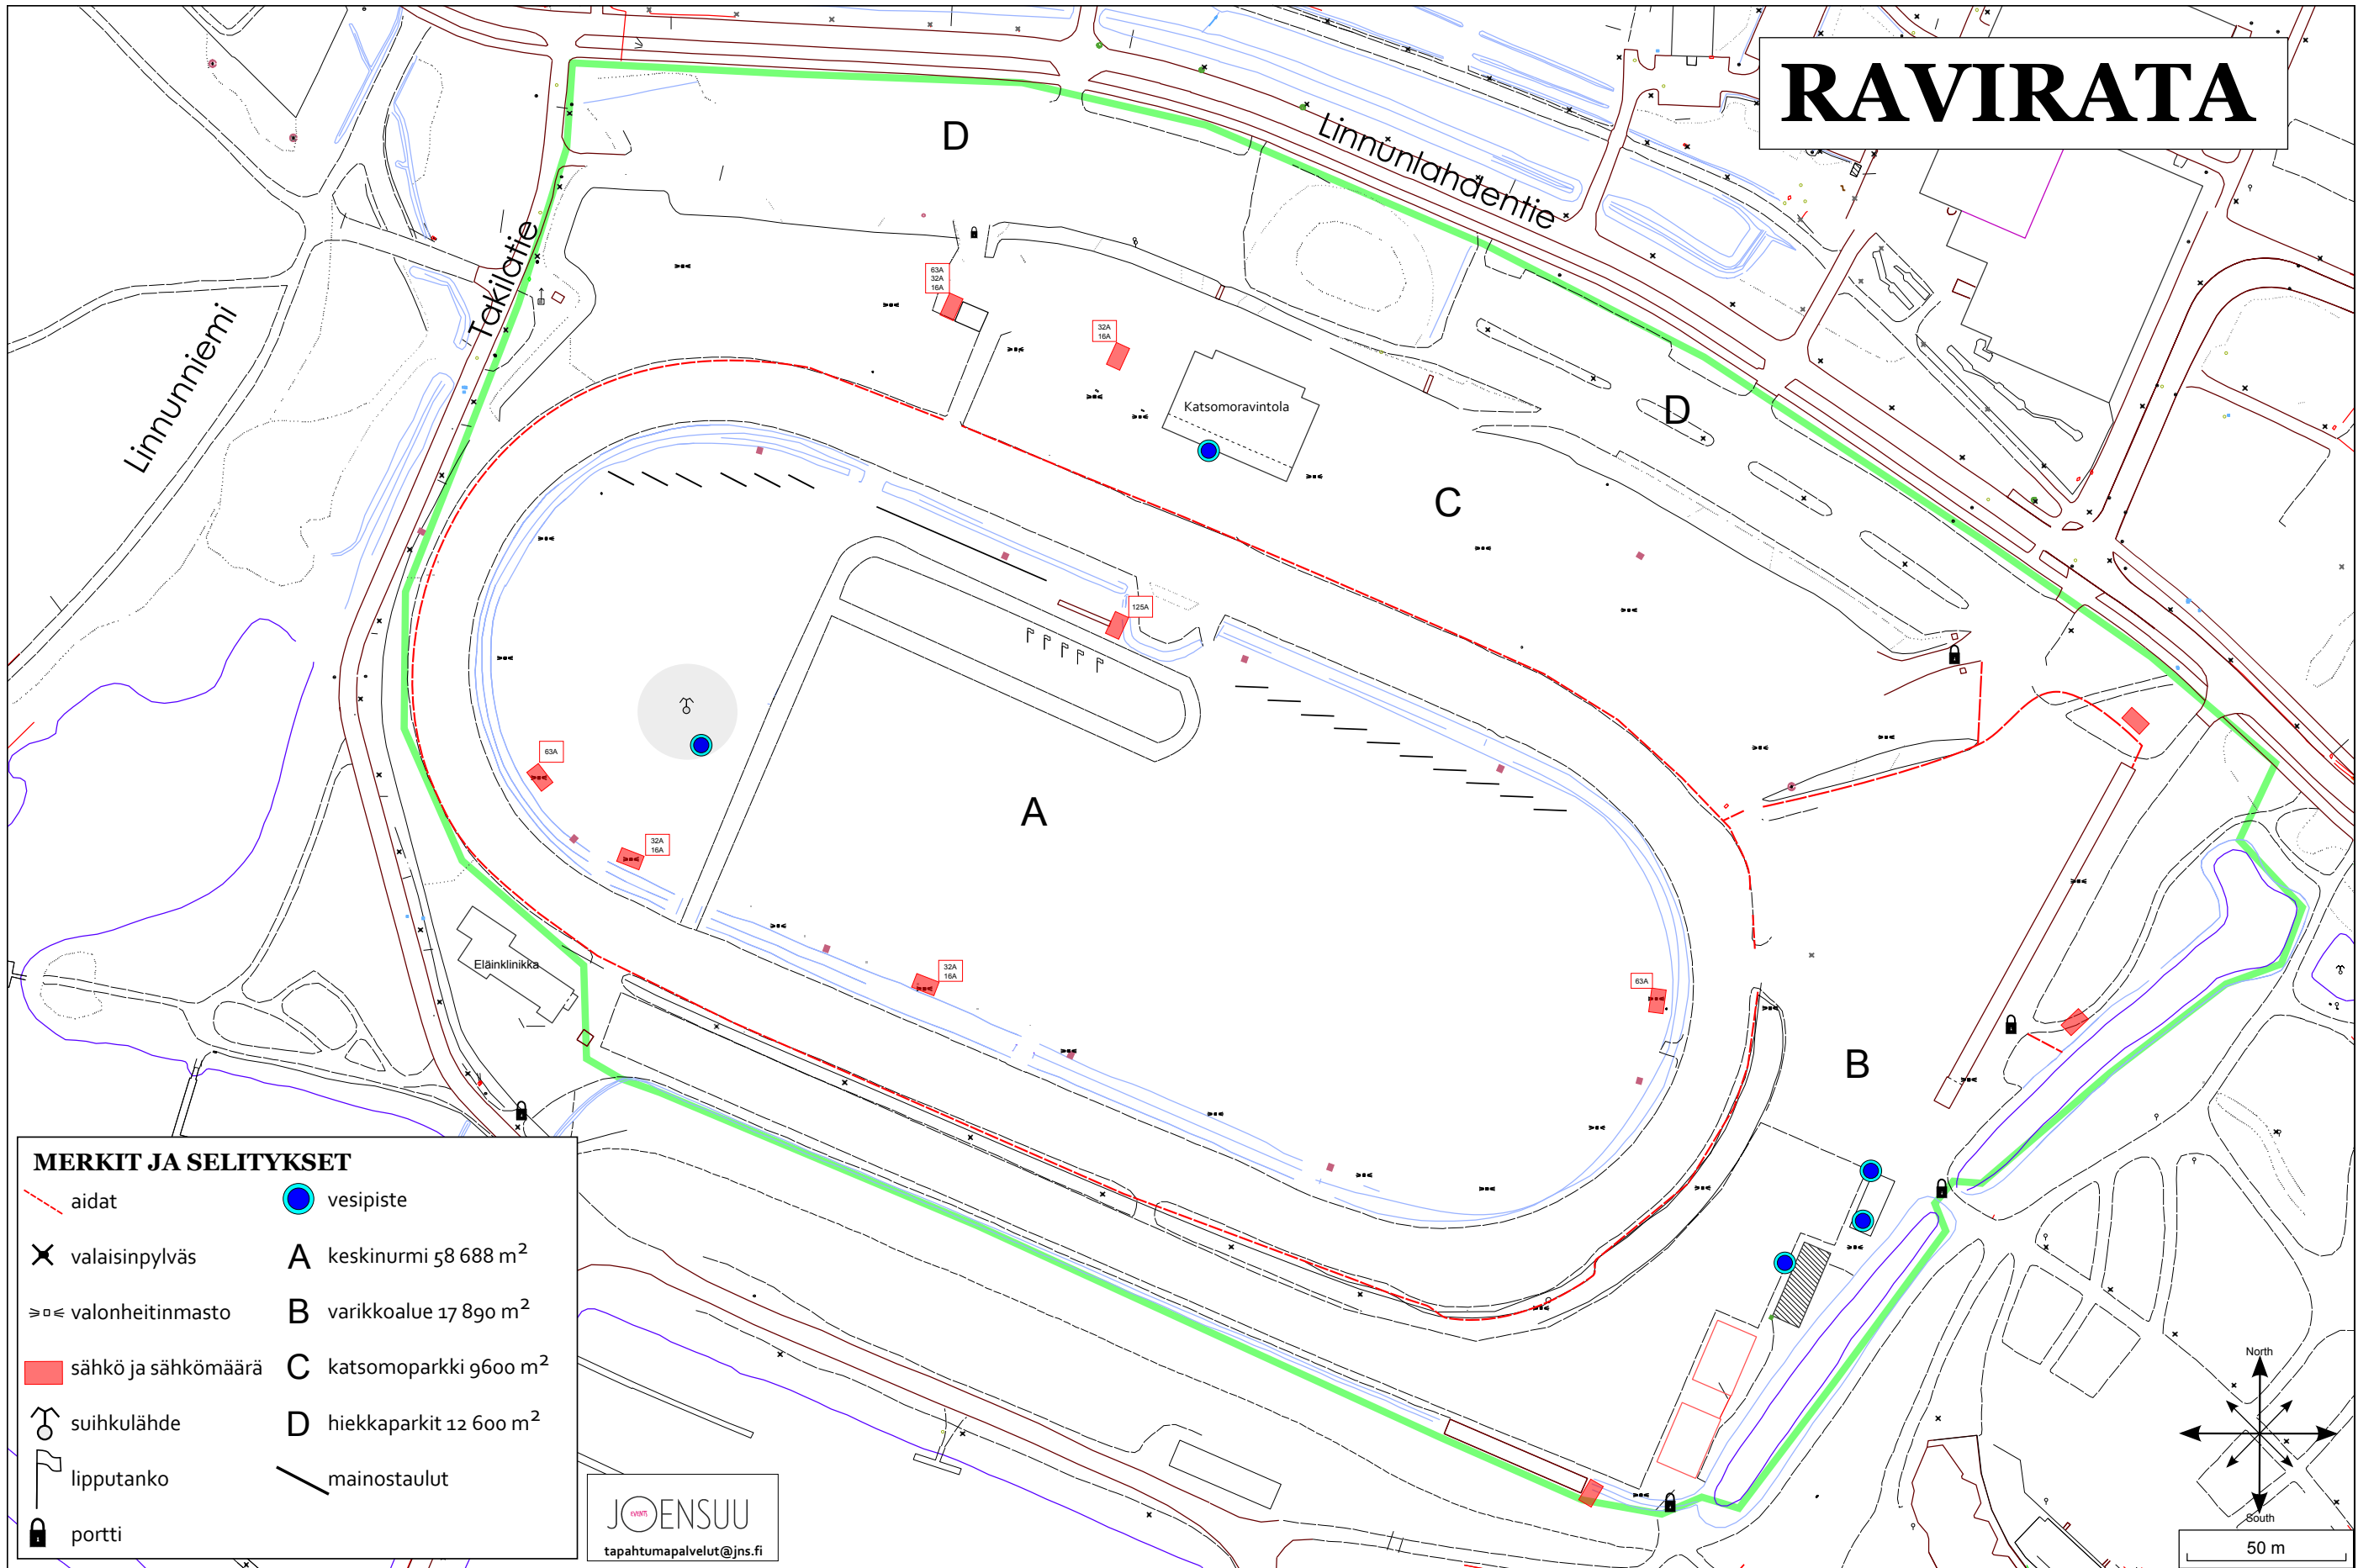

MERKIT JA SELITYKSET

aidat	vesipiste
valaisinpylväs	A keskinurmi 58 688 m ²
valonheitinmasto	B varikkoalue 17 890 m ²
sähkö ja sähkömäärä	C katsomoparkki 9600 m ²
suihkulähde	D hiekkaparkit 12 600 m ²
lipputanko	mainostaulut
portti	

JOENSUU
tapahtumapalvelut@jns.fi

