


# SIRKKALAN PUISTO

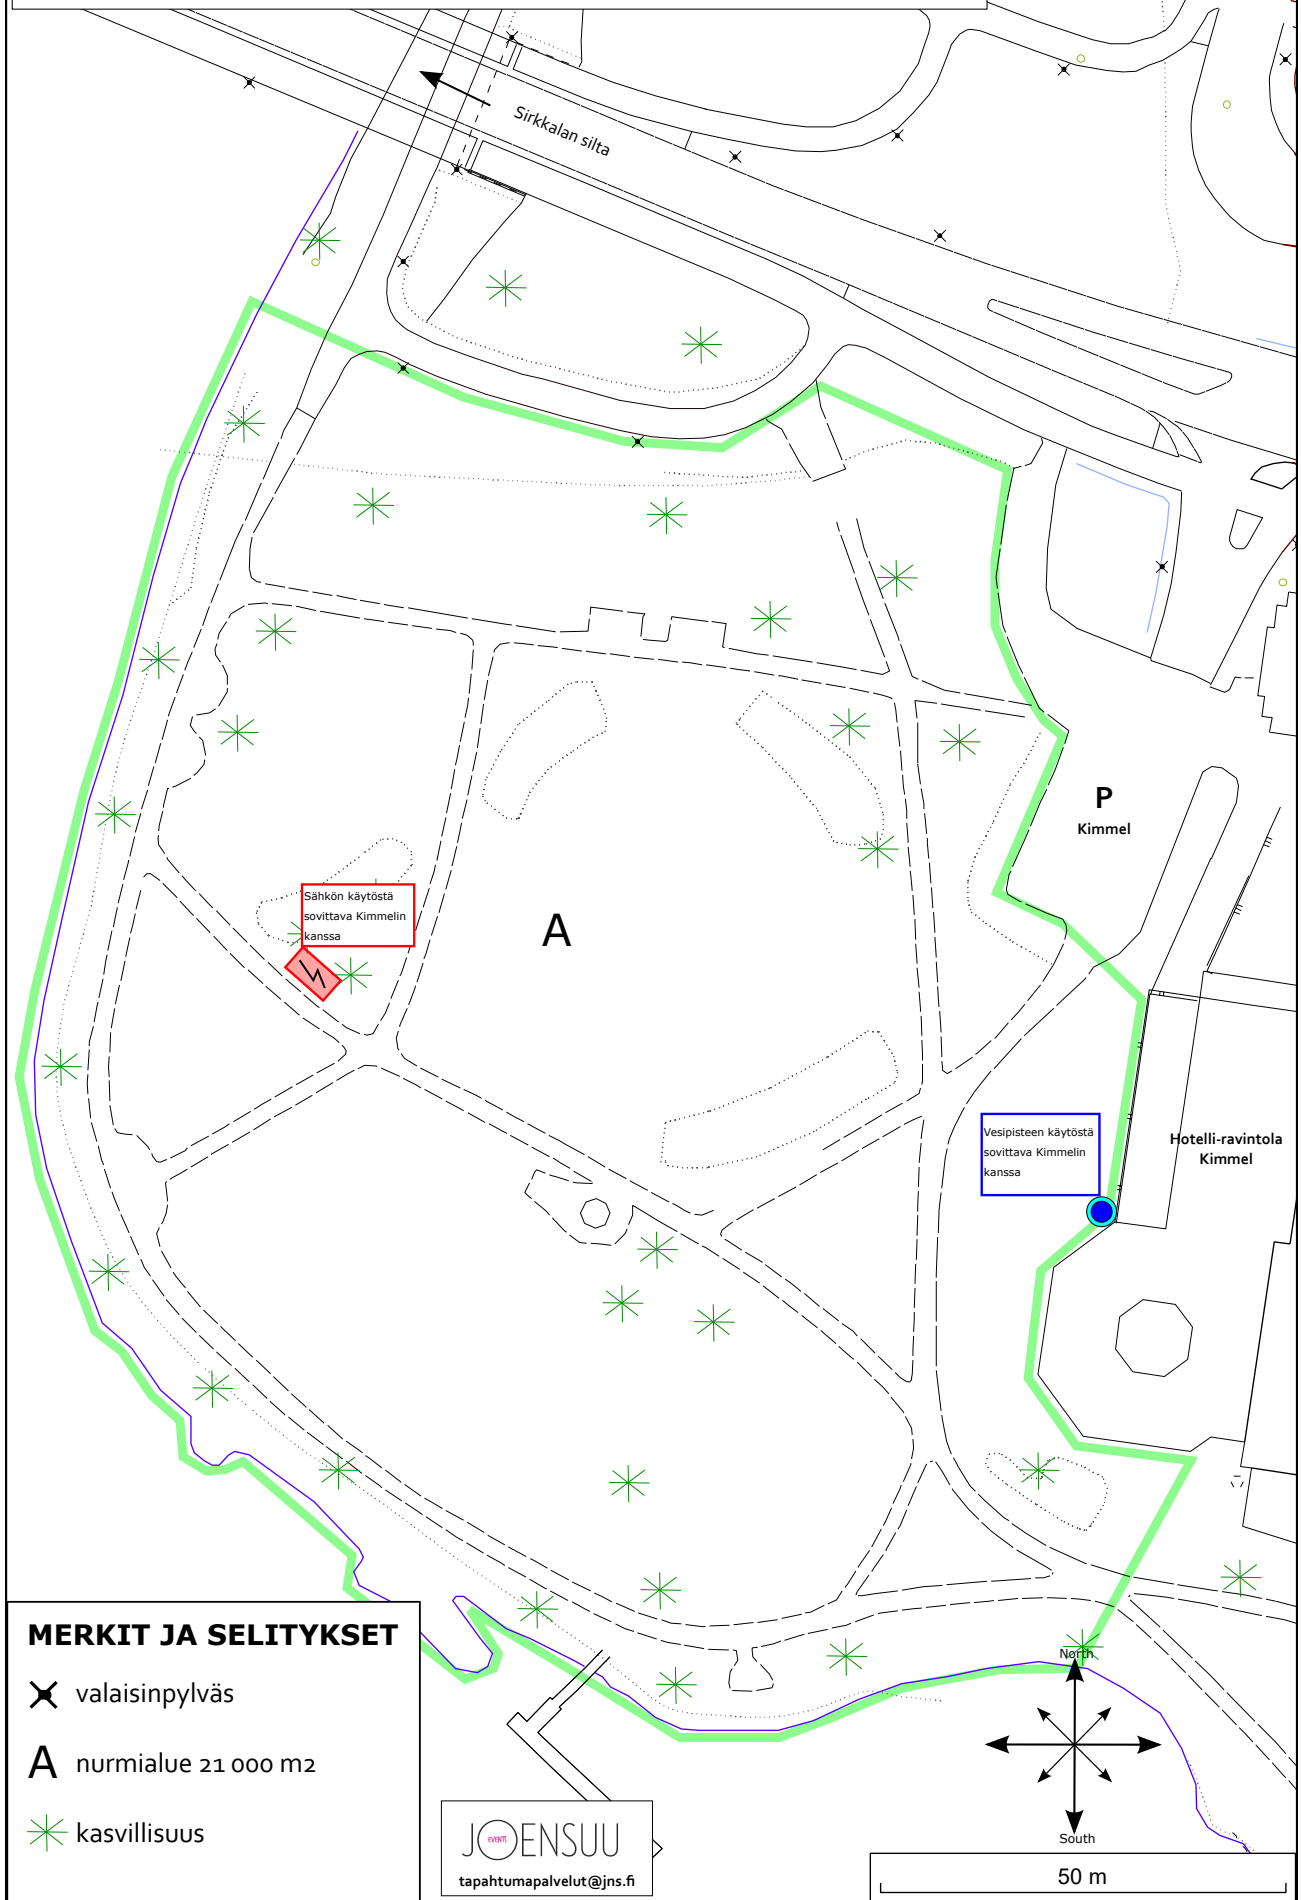

Sähkön käytöstä  
sovittava Kimmelin  
kanssa

Vesipisteen käytöstä  
sovittava Kimmelin  
kanssa

P  
Kimmel

Hotelli-ravintola  
Kimmel

## MERKIT JA SELITYKSET

- X valaisinpylväs
- A nurmialue 21 000 m<sup>2</sup>
- \* kasvillisuus

