
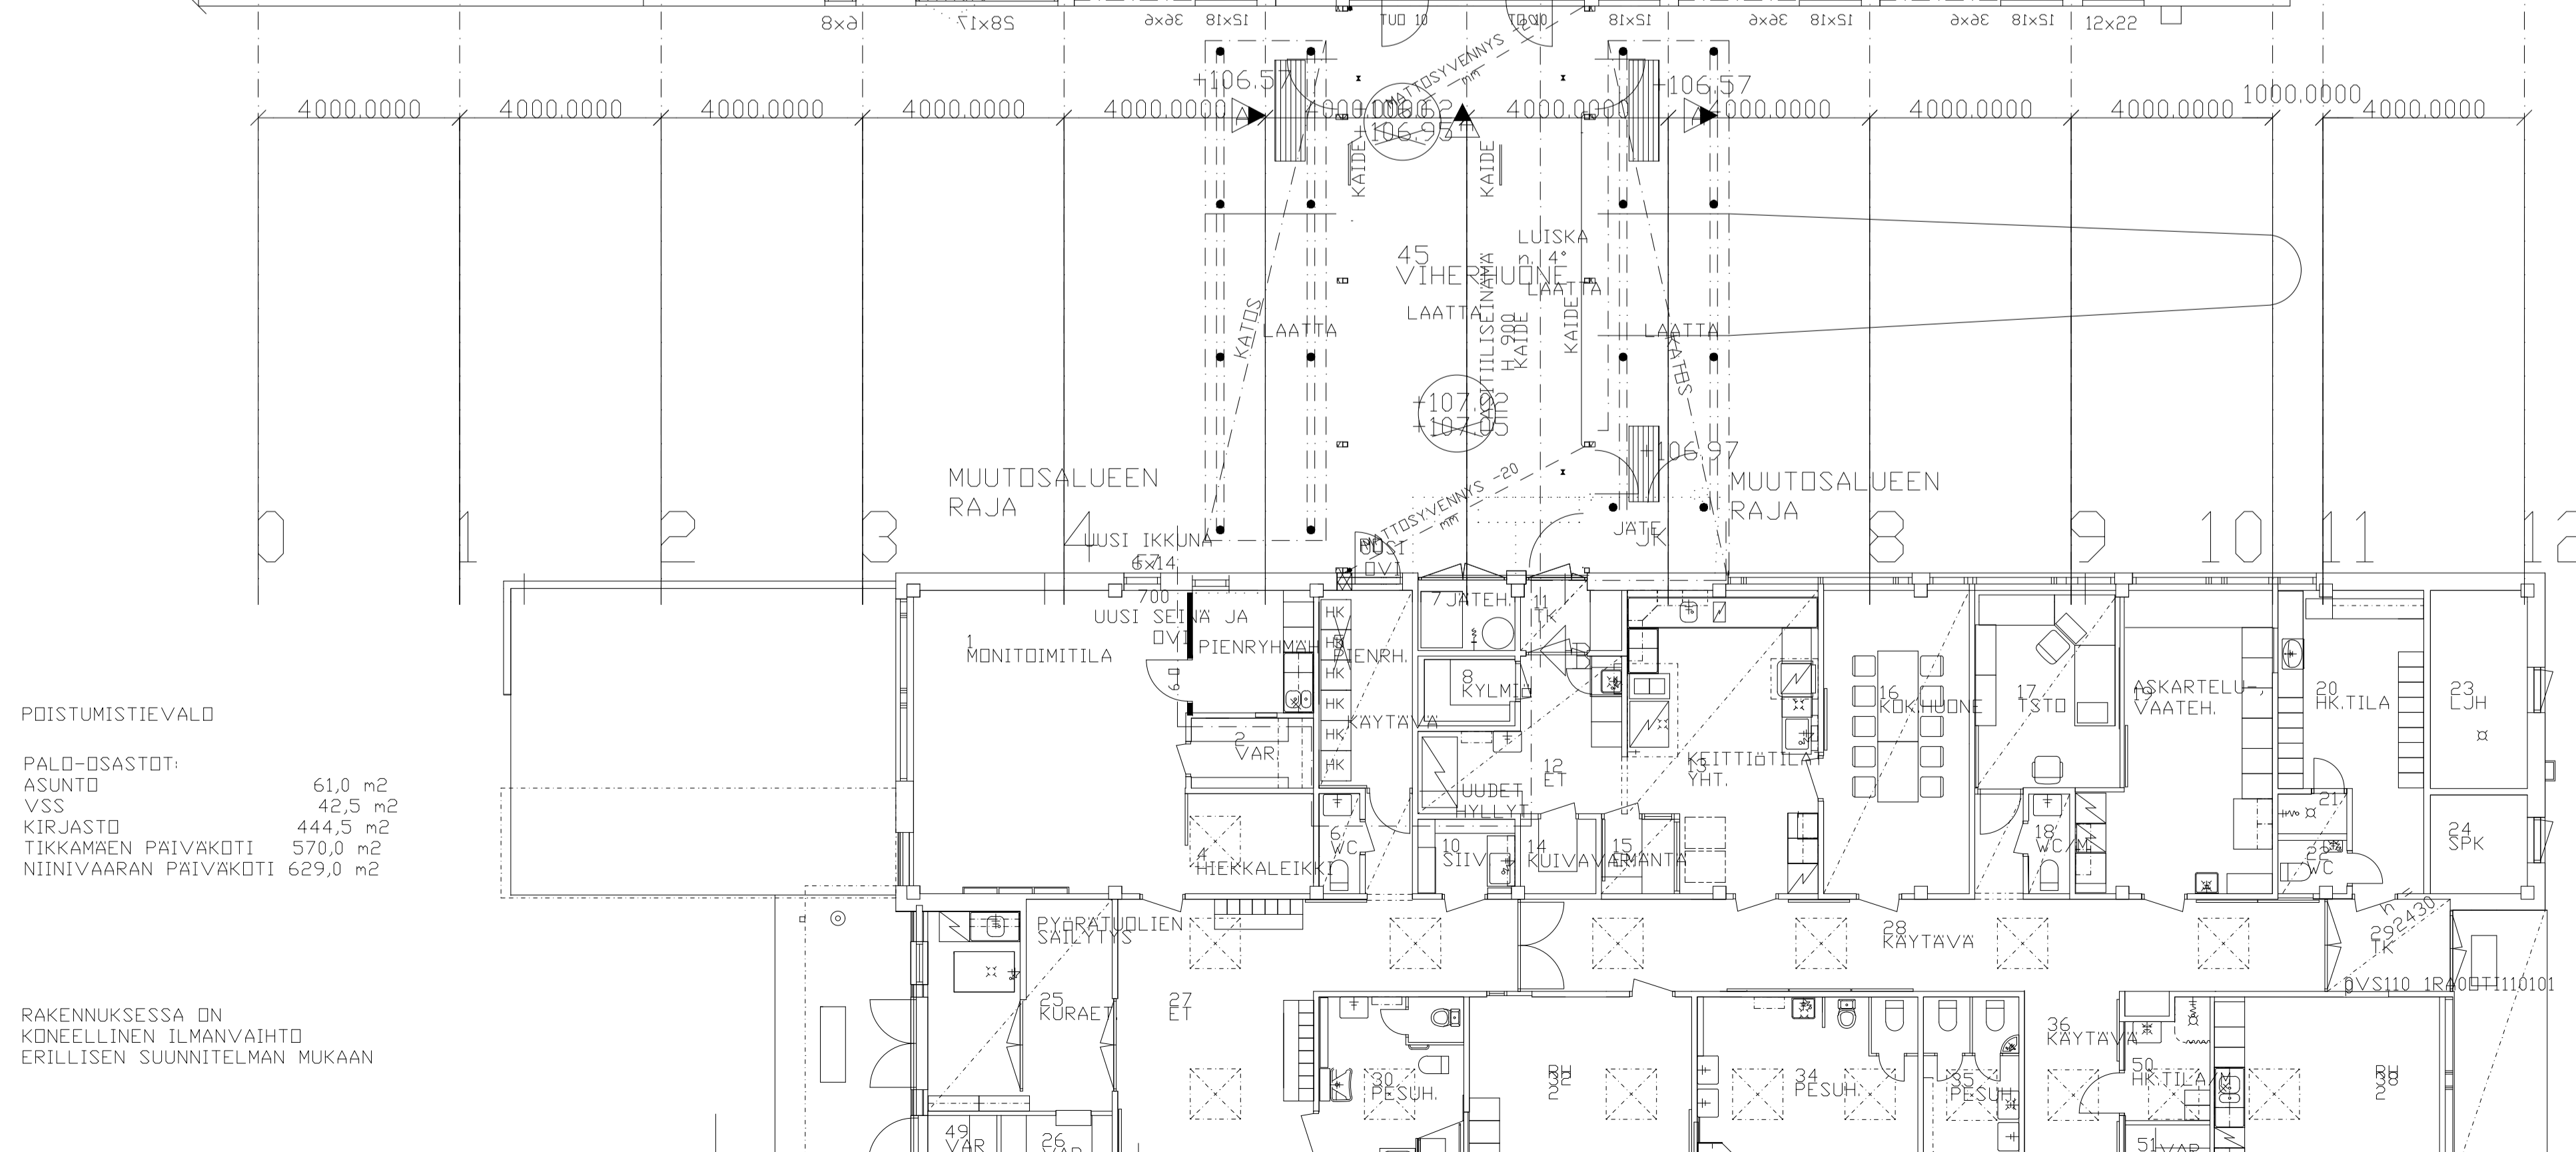


ASUNTO

KIRJASTO

TIKKAMAEN
PÄIVÄKOTI

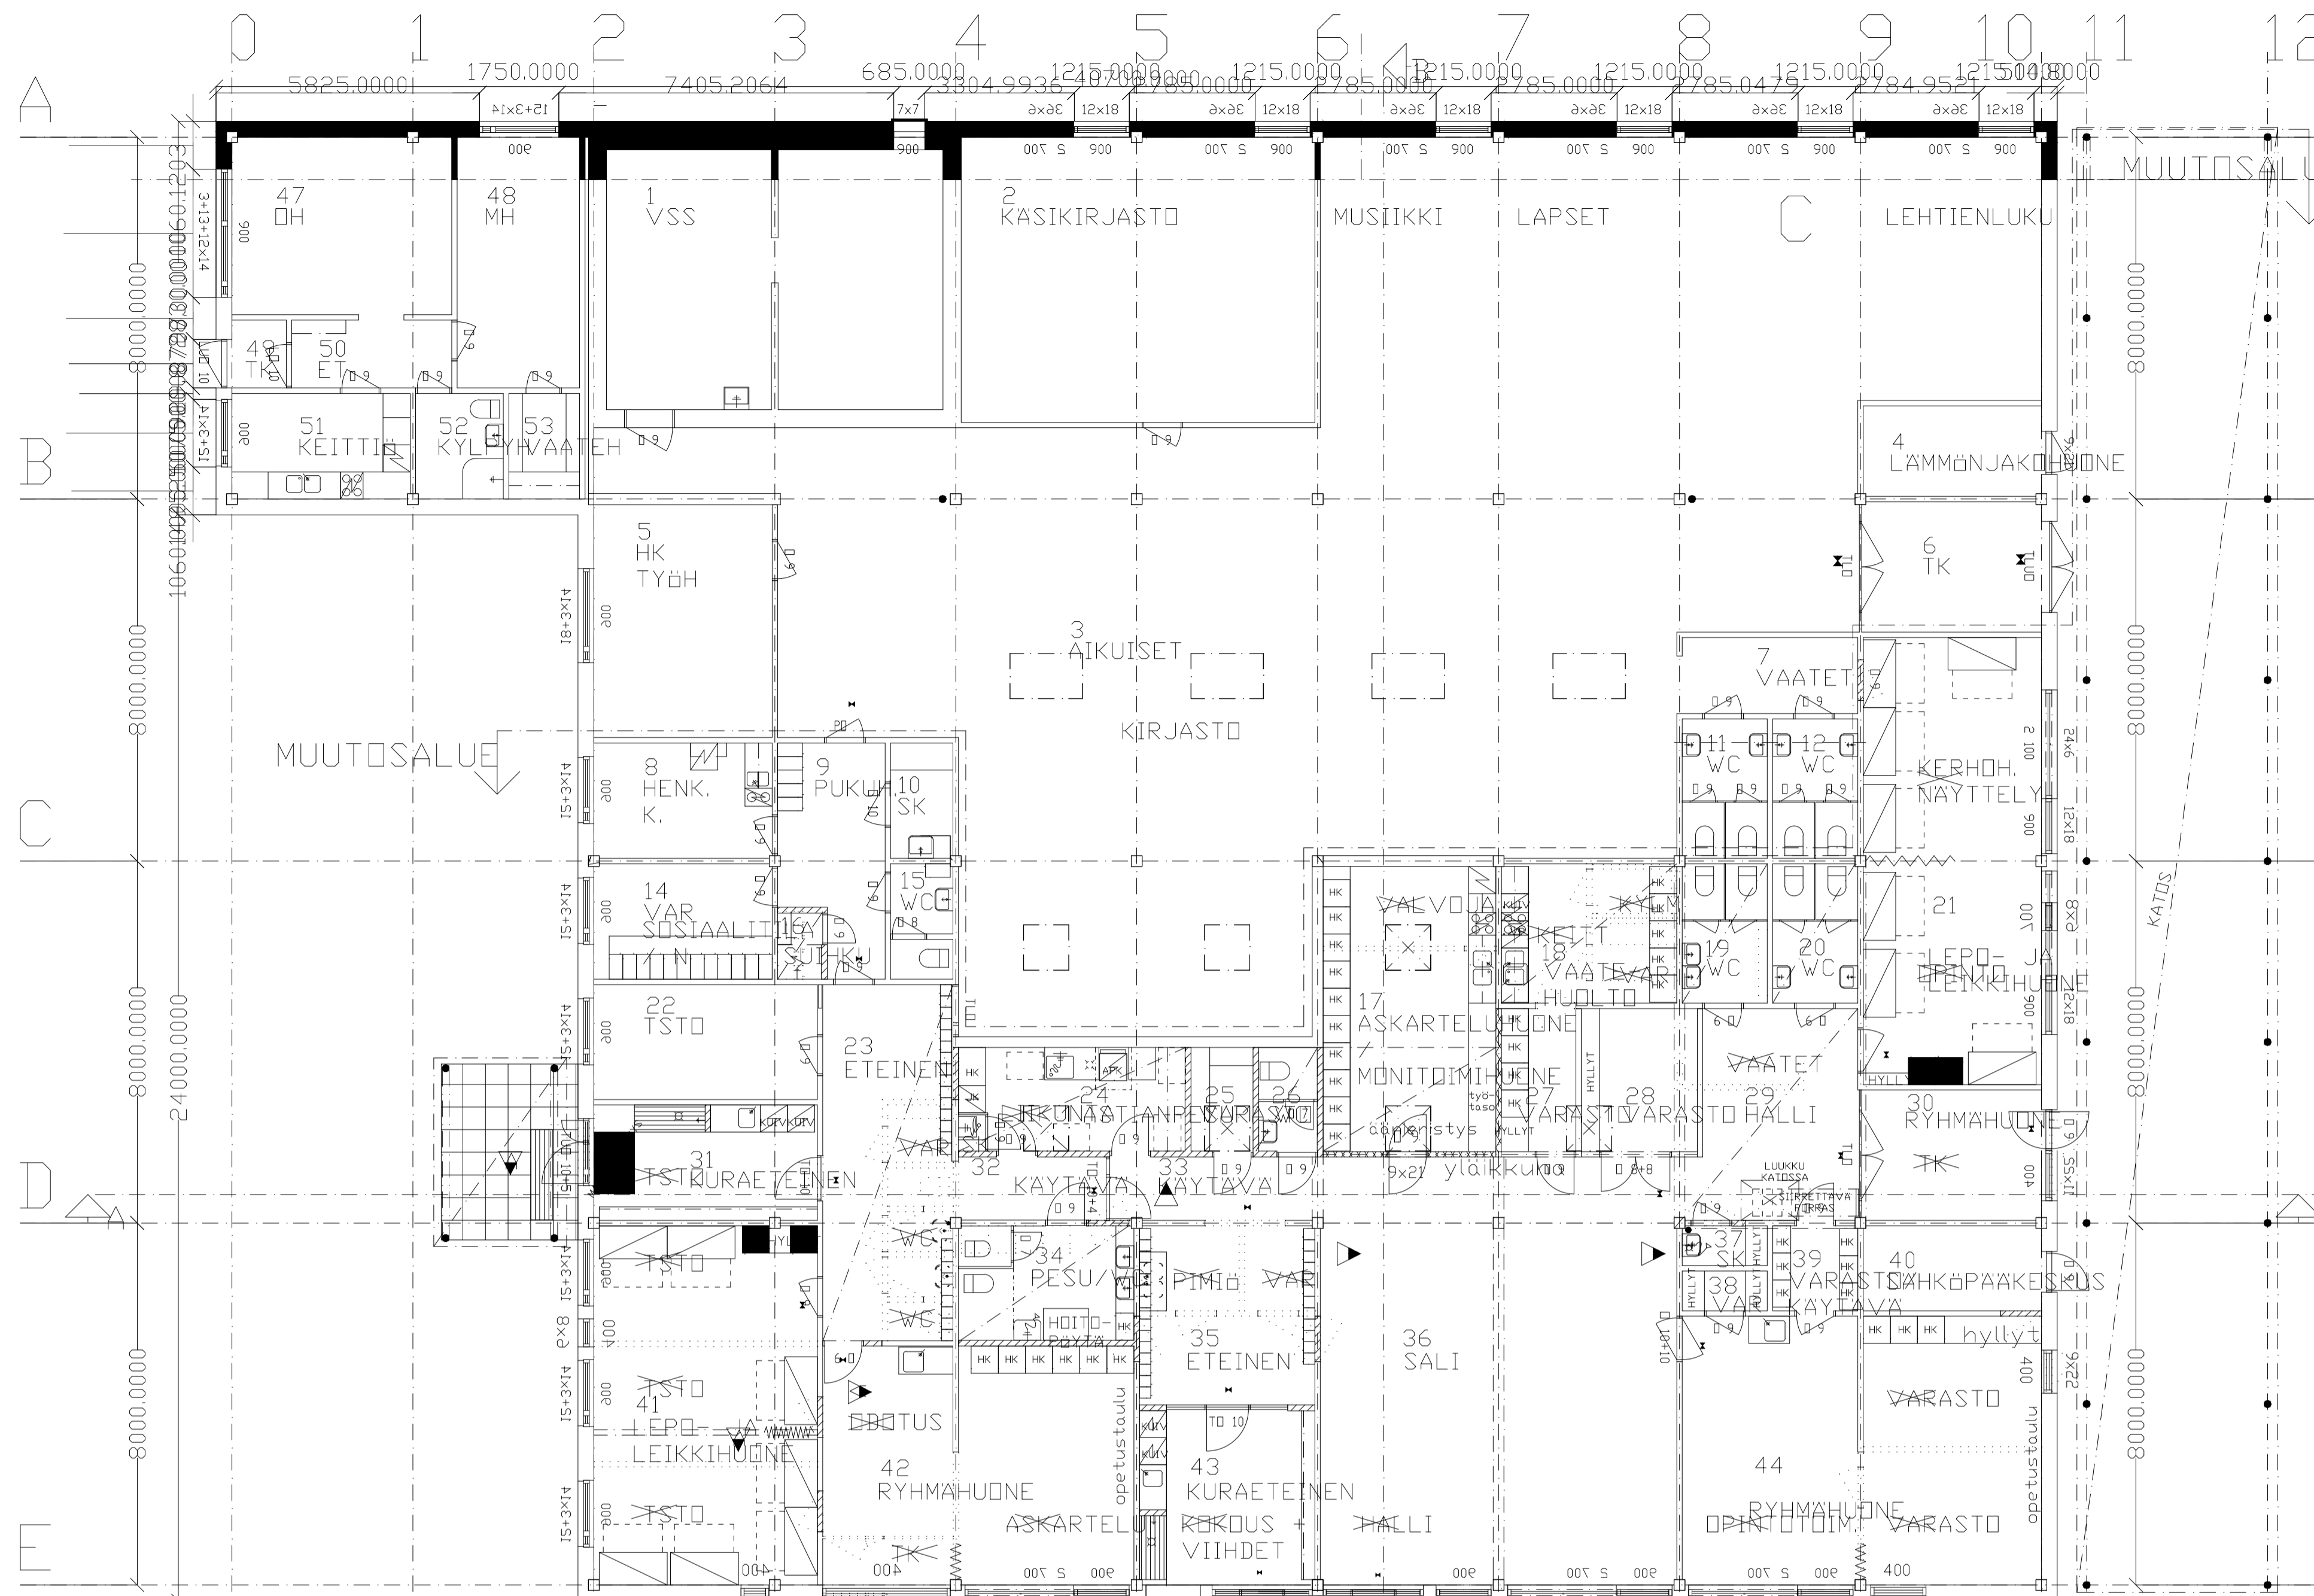

POISTUMISTIEVALD

PALJO-OSASTOT:
 ASUNTO 61,0 m²
 VSS 42,5 m²
 KIRJASTO 44,5 m²
 TIKKAMAEN PÄIVÄKOTI 570,0 m²
 NIINIVAARAN PÄIVÄKOTI 629,0 m²

RAKENNUKSESSA ON
 KONEELLINEN ILMANVAIHTO
 ERILLISEN SUUNNITELMAN MUKAAN

NIINIVAARAN
PÄIVÄKOTI

JOENSUU, NIINIVAARA, KORTTELI 5102, TONTTI 5

MUUTOS JA LAAJENNUS

PÄÄPIIRUSTUS

TIKKAMAEN PÄIVÄKOTI
 RANTAKYLÄNKATU 13
 80160 JOENSUU

POHJA 1:100

ARKKITEHTITOIMISTO TORIKKA & KARTTUNEN
 KAUPPAKATU 17 B 36, 80100 JOENSUU,
 (013)221707, 221703, FAX 221743

ARK 253-02

11.04.2000