


PITUUSLEIKKAUS 1:1000/1:100

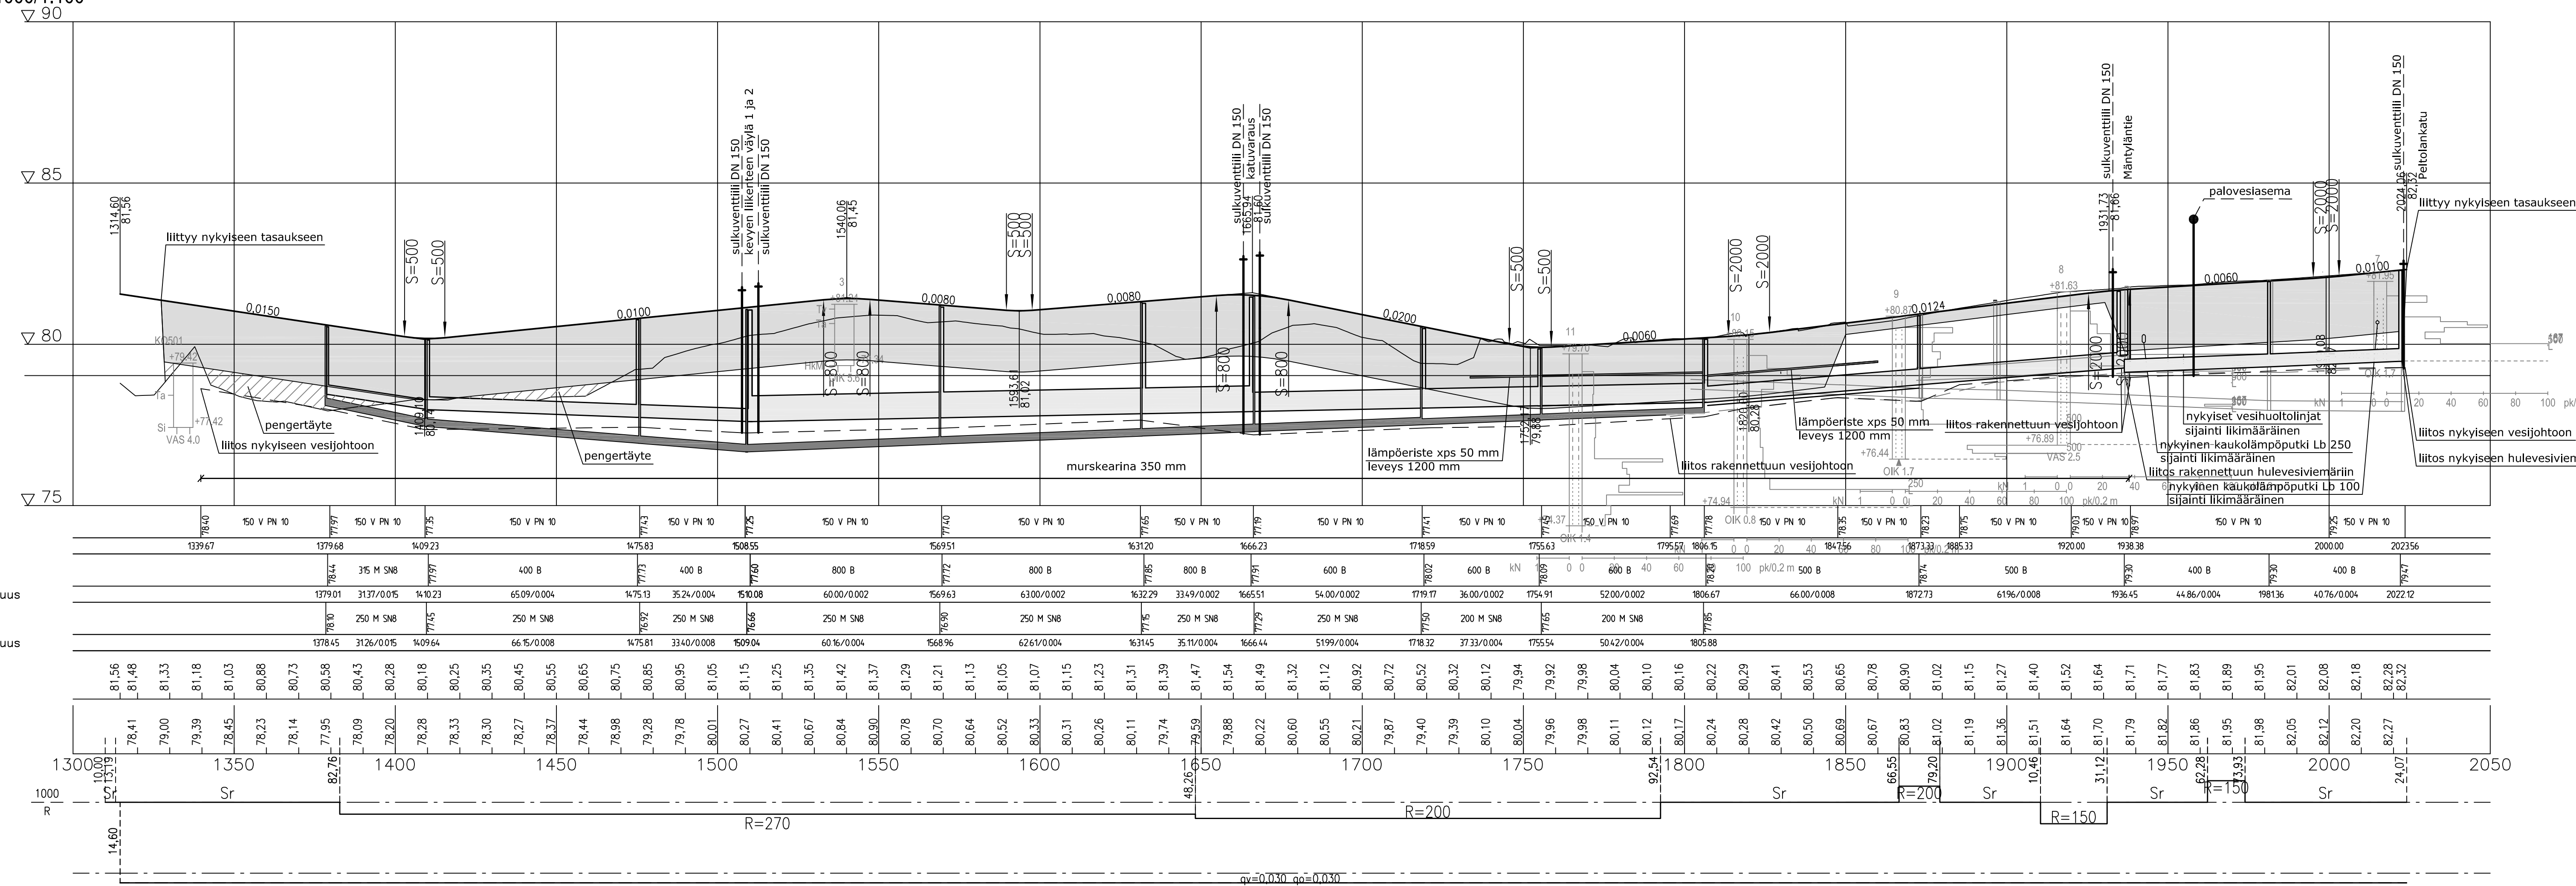

V_j lään korkeus
Putken mitat ja laatu
Paalu

S_v sisäpohjan korkeus
Putken mitat ja laatu
Paalu, kaivoväli ja kaltevuus

V_s sisäpohjan korkeus
Putken mitat ja laatu
Paalu, kaivoväli ja kaltevuus

Tasausviivan korkeus

Maanpinnan korkeus

Kaarevuus

Ajoradan sivukaltevuus


MUUTOSPÄIVÄYS	MUUTOS-TUNNUS	MUUT-TAJA	ALLE-KIRJ.	MUUTOS	MUUTOS-MERK-LKM
15.06.15	A	J.R.		Muutettu hulevesiviemärintä	-
7.11.16	B	E.M.		Rakenneerrokset, vesijohto ja hulevesiviemäri	-

JOENSUU KAUPUNKIRAKENNEYKSIKKÖ YHDYSKUNTAATEKNIikka

16. Penttilä
Penttilänkatu plv 1330-2024

Rakennussuunnitelma
Pituusleikkaus

Koordinaattijärjestelmät: ETRS-GK30 ja N60

Päiväys: 27.2.2015
Suunnittelija: Kadunpöytäpäätös
Hyväksyjät: Ari Varonen
Päätökset: KI 25.1.2018 § 11
Lisäykset: Ls.jk 18.12.2014 § 97, Ls.jk 17.12.2015 § 93

Suunnitelu, työn numero ja piirustuksen numero

FCG
FCG Suunnittelu ja tekniikka Oy
Merimiehenkatu 38 A
80100 Joensuu
Puh. 0104090
www.fcg.fi

TKA 120-P25407 221 B

Päiväys: 27.2.2015
Suunn. A.RYTKÖNEN
Yhteyshenkilö
Tiedosto Q:\UOEV\p254\p25407_PENTTILANRANTA_IL...
Hyv. E.MÖNKKÖNEN