
 


MERKINNÄT


	Suunniteltu jätevesiviemäri, tarkastuskaivo (J)		Purettava rakenne
	Suunniteltu sadevesiviemäri, tarkastuskaivo (S)		Poistettava puu
	Suunniteltu sadevesiviemäri, sadevesikaivo, riiäkansi (SR)		Suunniteltu valaisin
	Suunniteltu sadevesiviemäri, sadevesikaivo, kitakansi (SK)		Tontinrajakorkeus (nykyinen maanpinta)
	Suunniteltu vesijohto, sulkuventtiili		Suunniteltu katu, asfalttipäällyste, reunatuki
	Rakennettu vesihuoltolinja		Suunniteltu katu, kivituhkapäällyste

	KAUPUNKIRAKENNEPALVELUT YHDYSKUNTATEKNIikka			
	Päiväys 30.8.2022	Mittakaavat 1:500		
SIHTALA SIHTALANPOLKU	Suunnittelija A. Mustonen	Kadunpitopaatos		
Rakennussuunnitelma Suunnitelmapaketti	Hyväksyjät	Päätökset		
Koordinaattijärjestelmät: ETRS-GK30 ja N2000	K Suunn.ala	2920 Pint.n:o	01 Osa.n:o	22 Vuosi

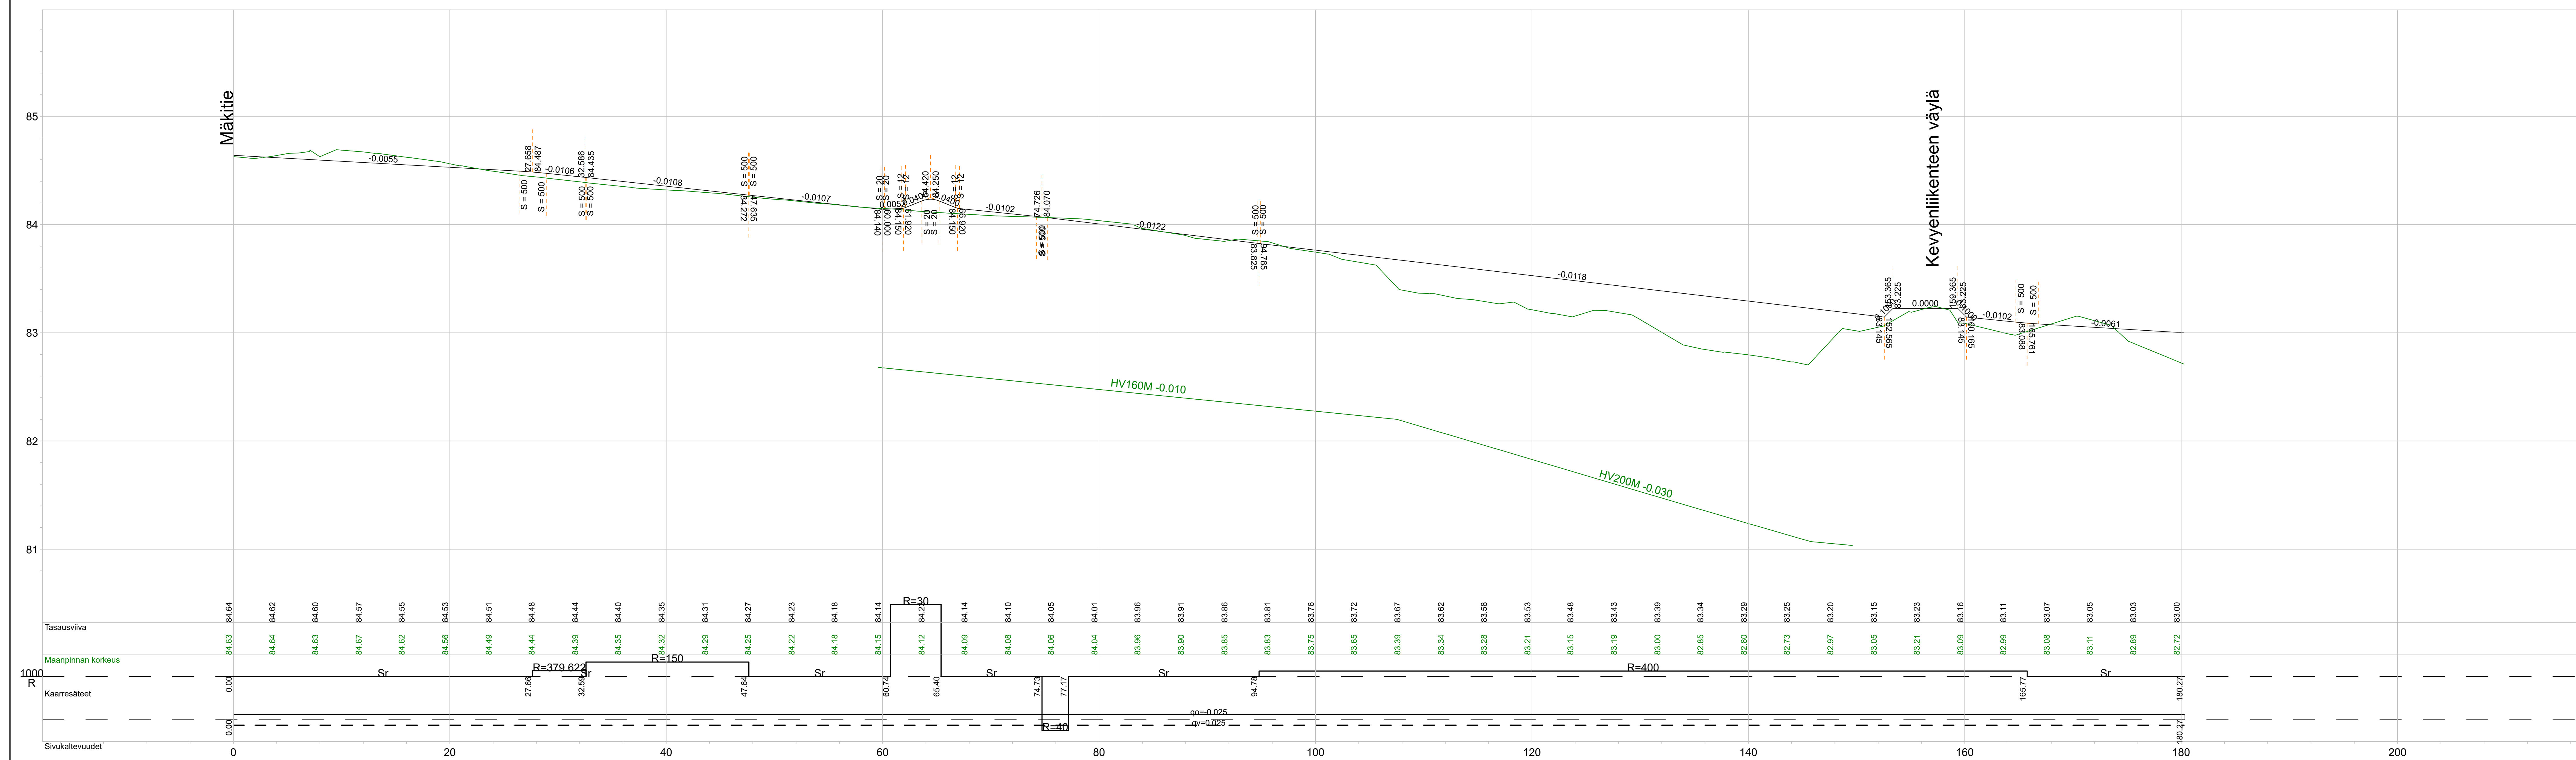


- MERKINNÄT**
- J6 89.04 Suunniteltu jätevesiviemäri, tarkastuskaivo (J)
 - S6 90.05 Suunniteltu sadevesiviemäri, tarkastuskaivo (S)
 - SR9 90.05 Suunniteltu sadevesiviemäri, sadevesikaivo, ritiläkansi (SR)
 - SK5 90.05 Suunniteltu sadevesiviemäri, sadevesikaivo, kitakansi (SK)
 - Suunniteltu vesijohto, sulkuventtiili
 - Rakennettu vesihuoltoinjia
 - Purettava rakenne
 - Poistettava puu
 - Suunniteltu valaisin
 - Tontinrajakorkeus (nykyinen maanpinta)
 - Suunniteltu katu, asfalttipäällyste, reunatuki
 - Suunniteltu katu, kiviuhkapäällyste

		KAUPUNKIRAKENNEPALVELUT YHDYSKUNTATEKNIikka			
		Päiväys 30.8.2022 Suunnittelija A. Mustonen Hyväksyjät	Mittakaavat 1:200 / 1:20 Kadunpiiripäätös Päätökset		
SIIHTALA SIIHTALANPOLKU					
Rakennussuunnitelma Pituusleikkaus					
Koordinaattijärjestelmät: ETRS-GK30 ja N2000		K Suunn.ala	2920 Piiir.n:o	03 Osa.n:o	22 Vuosi M

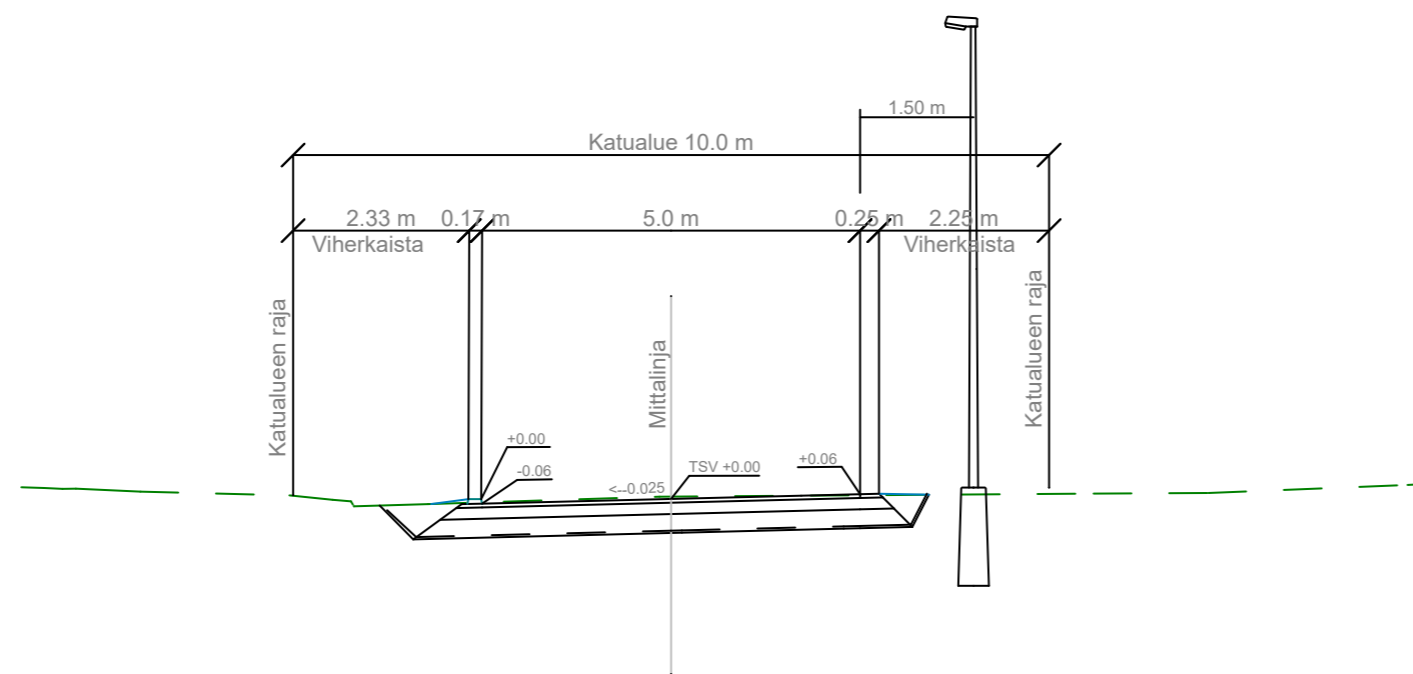

Ajoradan rakennekerrokset

Päällyste Ab16 50mm
 Kantava kerros SrM 0/32 150mm
 Jakava kerros SrM 0/150 250mm
 Suodatinkangas N2

 

MERKINNÄT

- Suunniteltu jätevesiviemäri, tarkastuskaivo (J)
- Suunniteltu sadevesiviemäri, tarkastuskaivo (S)
- Suunniteltu sadevesiviemäri, sadevesikaivo, ritiläkansi (SR)
- Suunniteltu sadevesiviemäri, sadevesikaivo, kitakansi (SK)
- Suunniteltu vesijohto, sulkuventtiili
- Rakennettu vesihuoltolinja
- Purettava rakenne
- Poistettava puu
- Suunniteltu valaisin
- Tontinrajakorkeus (nykyinen maanpinta)
- Suunniteltu katu, asfalttipäällyste, reunatuki
- Suunniteltu katu, kivituhkapäällyste



KAUPUNKIRAKENNEPALVELUT
 YHDYSKUNTATEKNIikka

SIIHTALA SIIHTALANPOLKU Rakennussuunnitelma Tyypipoikkileikkaus	Päiväys	28.6.2022			
	Mittakaavat	1:100			
	Suunnittelija	A. Mustonen			
	Kadunpitopäätös				
	Hyväksyjät	Päätökset			
Koordinaattijärjestelmät: ETRS-GK30 ja N2000	K	2920	02	22	M
	Suunn. ala	Piir. n:o	Osa n:o	Vuosi	