



TERAPIAHUONEIDEN ÄÄNTÄERISTÄVÄ SEINÄRANNE
1:5

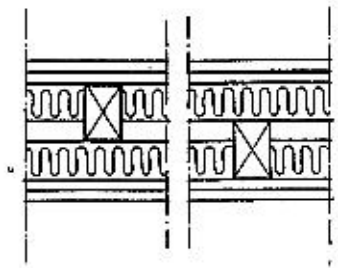

GYPROC 13
LÄSTÖLEVY 12
MIN. VILLA 50
VUORORUNKO 50 x 75
MIN. VILLA 50
LASINLEVY 12
GYPROC 13

LASTENPSYK. TOIMISTO
huoneisto 1.kerroksessa 332, m²

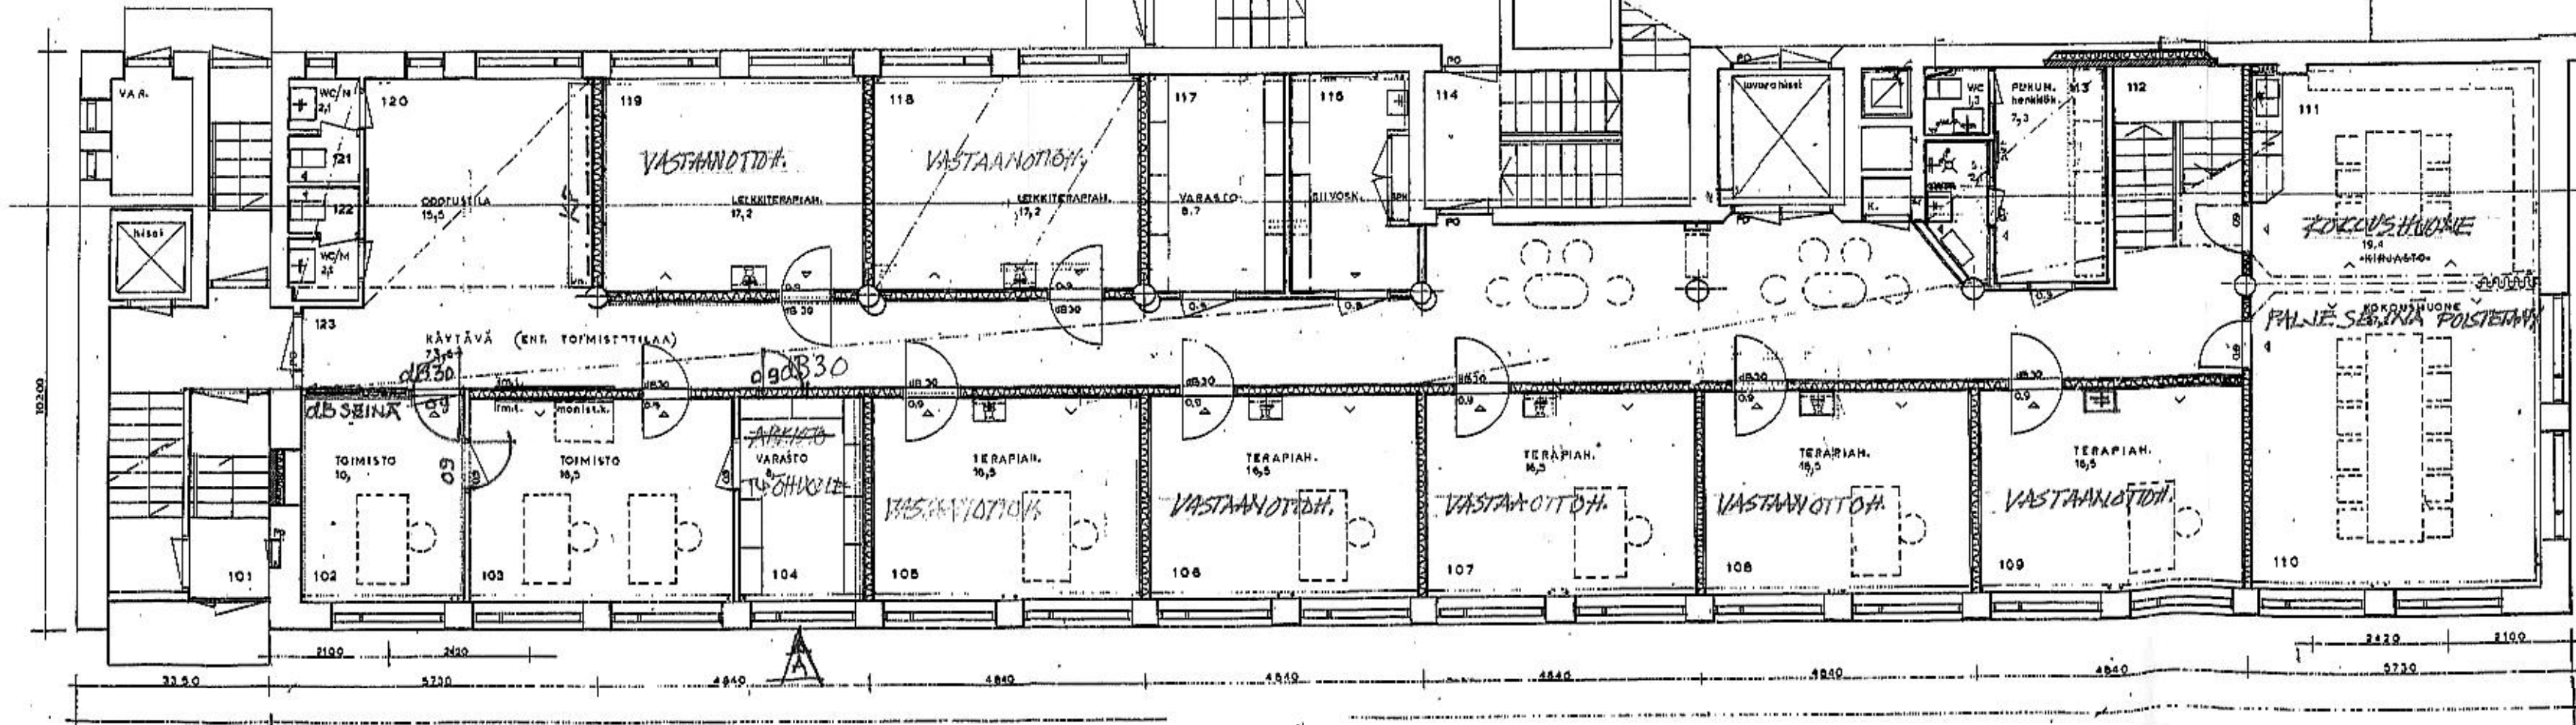

HUONEISTOLA 1.KERROS 332 m²
MUUTOKSET 2010

HUONEISTOSSA ON
KONEELLINEN ILMAKÄÄNTÖ

X=ARKISTO MUSTETTU TIETOKONEIKSI
22.10.2010/ML

Rakennusta ei ole tarkemittattu
62891 Penttilänkatu 7-9, 80220 Joensuu 21.05.2013

Penttilänkatu 7 - 9 80220 JOENSUU	JOENSUUN TILAKESKUS Keskikatu 7 A 80100 JOENSUU Puh. (013) 287 7111 Faksi (013) 287 3400	ARK	ARK N:o 280 1 003
Päivä 12.10.2010	JOENSUUN TILAKESKUS	ARK	ARK