
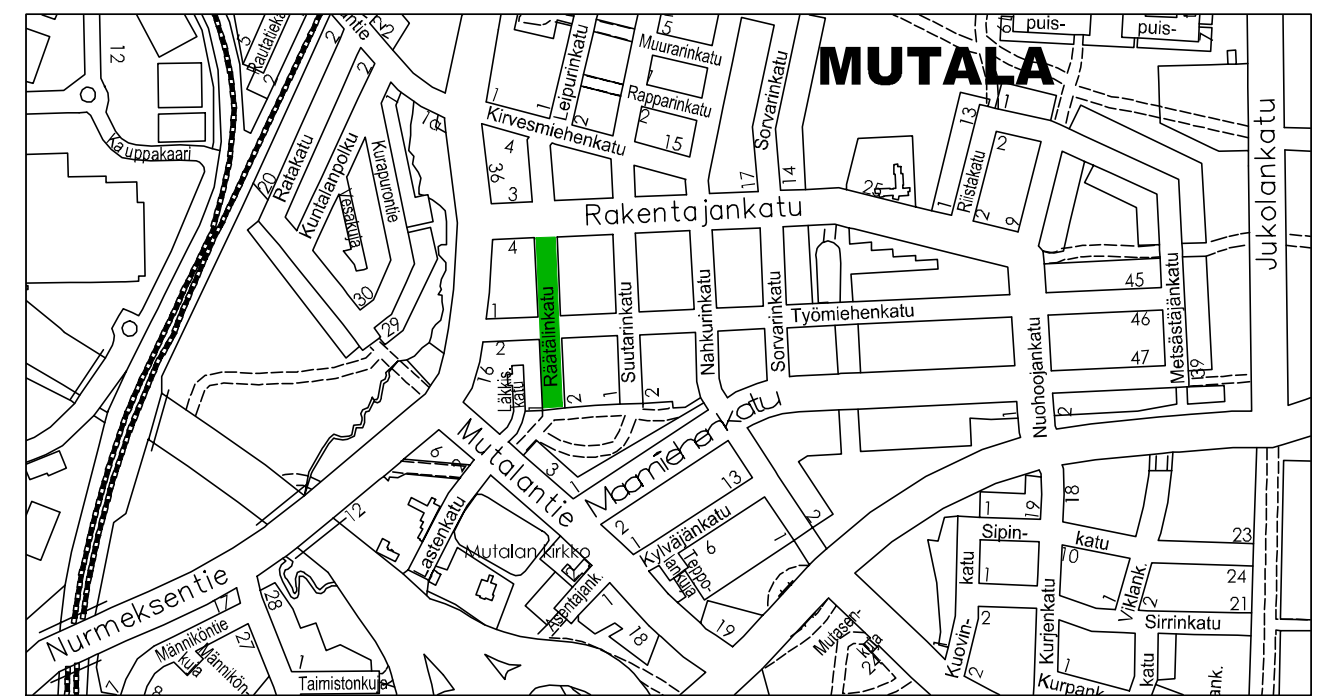


W:\SUUNNITELMAT_Kansiorakenne_JNSITULOOSTUSKATU\Pituusleikkaukset\Raaatilinkatu_pit_tpoi.dwg

		KAUPUNKIRAKENNEPALVELUT YHDYSKUNTAOTEKNIikka			
10. Mutala RÄÄTÄLINKATU VÄLILLÄ RAKENTAJANKATU - IIVOLANPUISTO		Päiväys 30.9.2022	Mittakaavat 1:1000 / 1:100, 1:100		
		Suunnittelija Destia Oy	Kadunpitoapäätös		
		Hyväksyjät	Päätökset		
Rakennussuunnitelma Pituusleikkaus, rakenteellinen tyyppipoikkileikkaus					
Koordinaattijärjestelmät: ETRS-GK30 ja N2000		K Suunnata	507888002 Pnr.no	02 Osa no	22 Vuosi
		Suunnittelija Sakari Takalo			
DESTIA OY, Infrastrukturi Ohjelmakaari 10 40500 JYVÄSKYLÄ 020 444 11 (vaihde) etunimi.sukunimi@destia.fi		Projektipäällikkö Juha Antila			

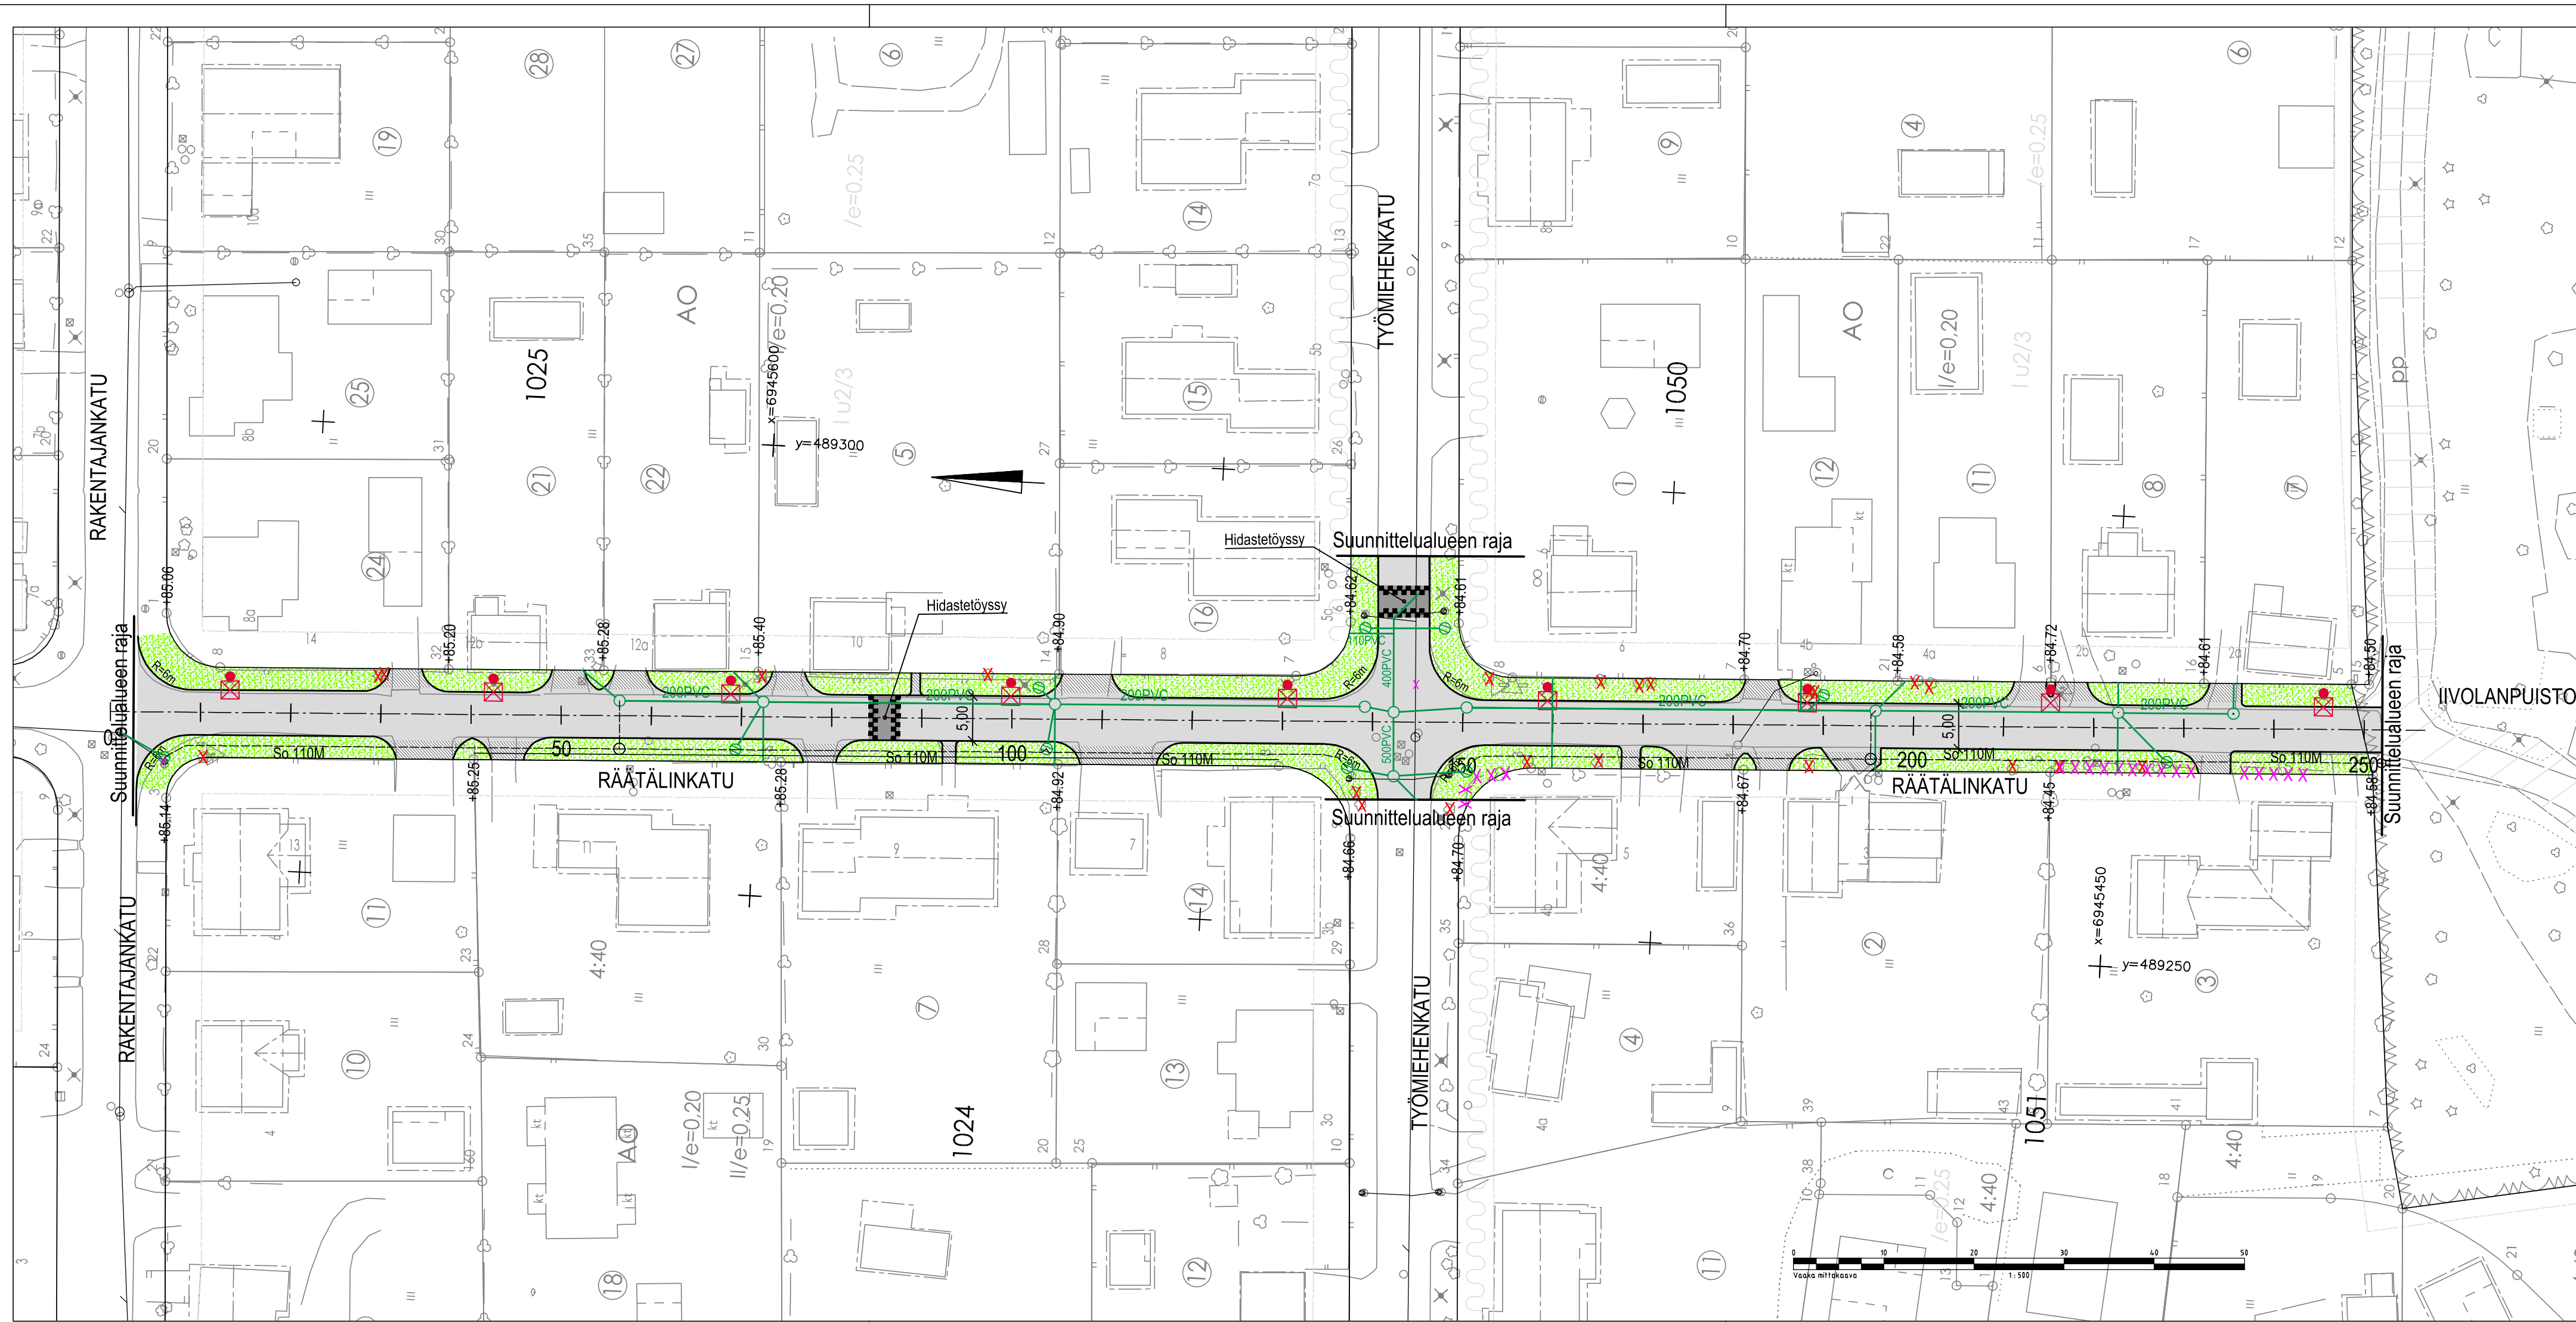

- MERKINNÄT**
- Suunniteltu hulevesiviemäri, tarkastuskaivo (H)
 - Suunniteltu hulevesiviemäri, hulevesikaivo, ritiläkansi (HR)
 - Suunniteltu salaaja, tarkastusputki
 - Rakennettu hulevesiviemäri ja -kaivo
 - Purettava rakenne
 - Poistettava puu
 - Suunniteltu LED-valaisin
 - +85.03
 - Suunniteltu katu, asfalttipäällyste
 - Nurmiverho
 - Pintamateriaali alkuperäisen mukaisesti

		KAUPUNKIRAKENNEPALVELUT YHDYSKUNTATEKNIikka			
		10. Mutala RÄÄTÄLINKATU VÄLILLÄ RAKENTAJANKATU - IIVOLANPUISTO		Päiväys 30.9.2022	Mittakaavat 1:500
Rakennussuunnitelma Suunnitelmakartta		Suunnittelija Destia Oy	Kadunpitopäätös		
Koordinaattijärjestelmät: ETRS-GK30 ja N2000		Hyväksyjät	Päätökset		
K Suunnata	507888002 Pir.no	01 Osa no	22 Vuosi	M	
		Suunnittelija Sakari Takalo			
DESTIA OY, Infra-suunnittelu Ohjelmakaari 10 05050 JYVÄSKYLÄ 020 444 11 (vaihde) etunimi.sukunimi@destia.fi		Projektipäällikkö Juha Antila			