

KAUPUNKIRAKENNEPALVELUT  
YHDYSKUNTATEKNIikka



10. Mutala  
SUUTARINKATU  
VÄLILLÄ RAKENTAJANKATU - IIVOLANPUISTO

Rakennussuunnitelma  
Pituusleikkaus, rakenteellinen tyyppipoikkileikkaus

|  |  |                       |           |    |    |   |
|--|--|-----------------------|-----------|----|----|---|
| Päiväys                                      |  | Mittakaavat           |           |    |    |   |
| 30.9.2022                                    |  | 1:1000 / 1:100, 1:100 |           |    |    |   |
| Suunnittelija                                |  | Kadunpitopäätös       |           |    |    |   |
| Destia Oy                                    |  |                       |           |    |    |   |
| Hyväksyjät                                   |  | Päätökset             |           |    |    |   |
|  |  |                       |           |    |    |   |
|  |  |                       |           |    |    |   |
|  |  |                       |           |    |    |   |
| Koordinaattijärjestelmät: ETRS-GK30 ja N2000 |  | K                     | 507888001 | 02 | 22 | M |
| Suunnittaja                                  |  | Sakari Takalo         |           |    |    |   |
| Projektipäällikkö                            |  | Juha Antila           |           |    |    |   |

DESTIA OY, Infrastrukturi  
Ohjelmakaari 10  
05050 JYVÄSKYLÄ  
020 444 11 (vaihde)  
etunimi.sukunimi@destia.fi

A COLAS COMPANY

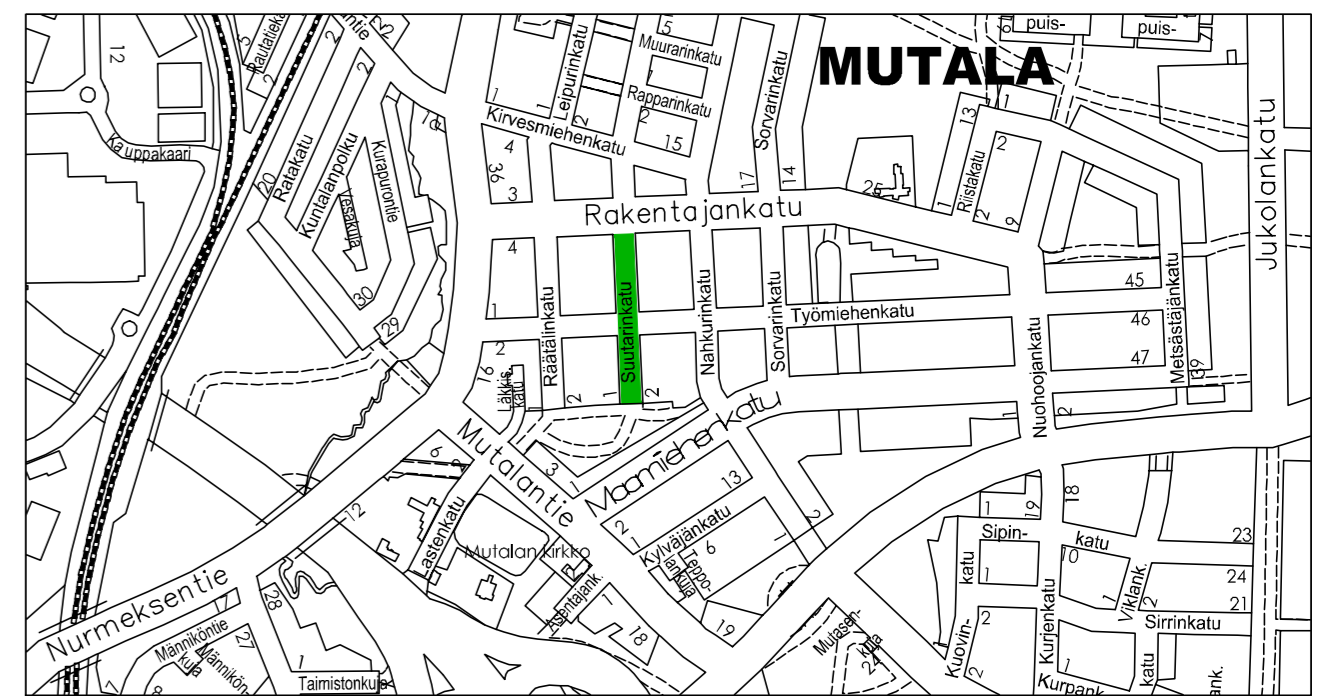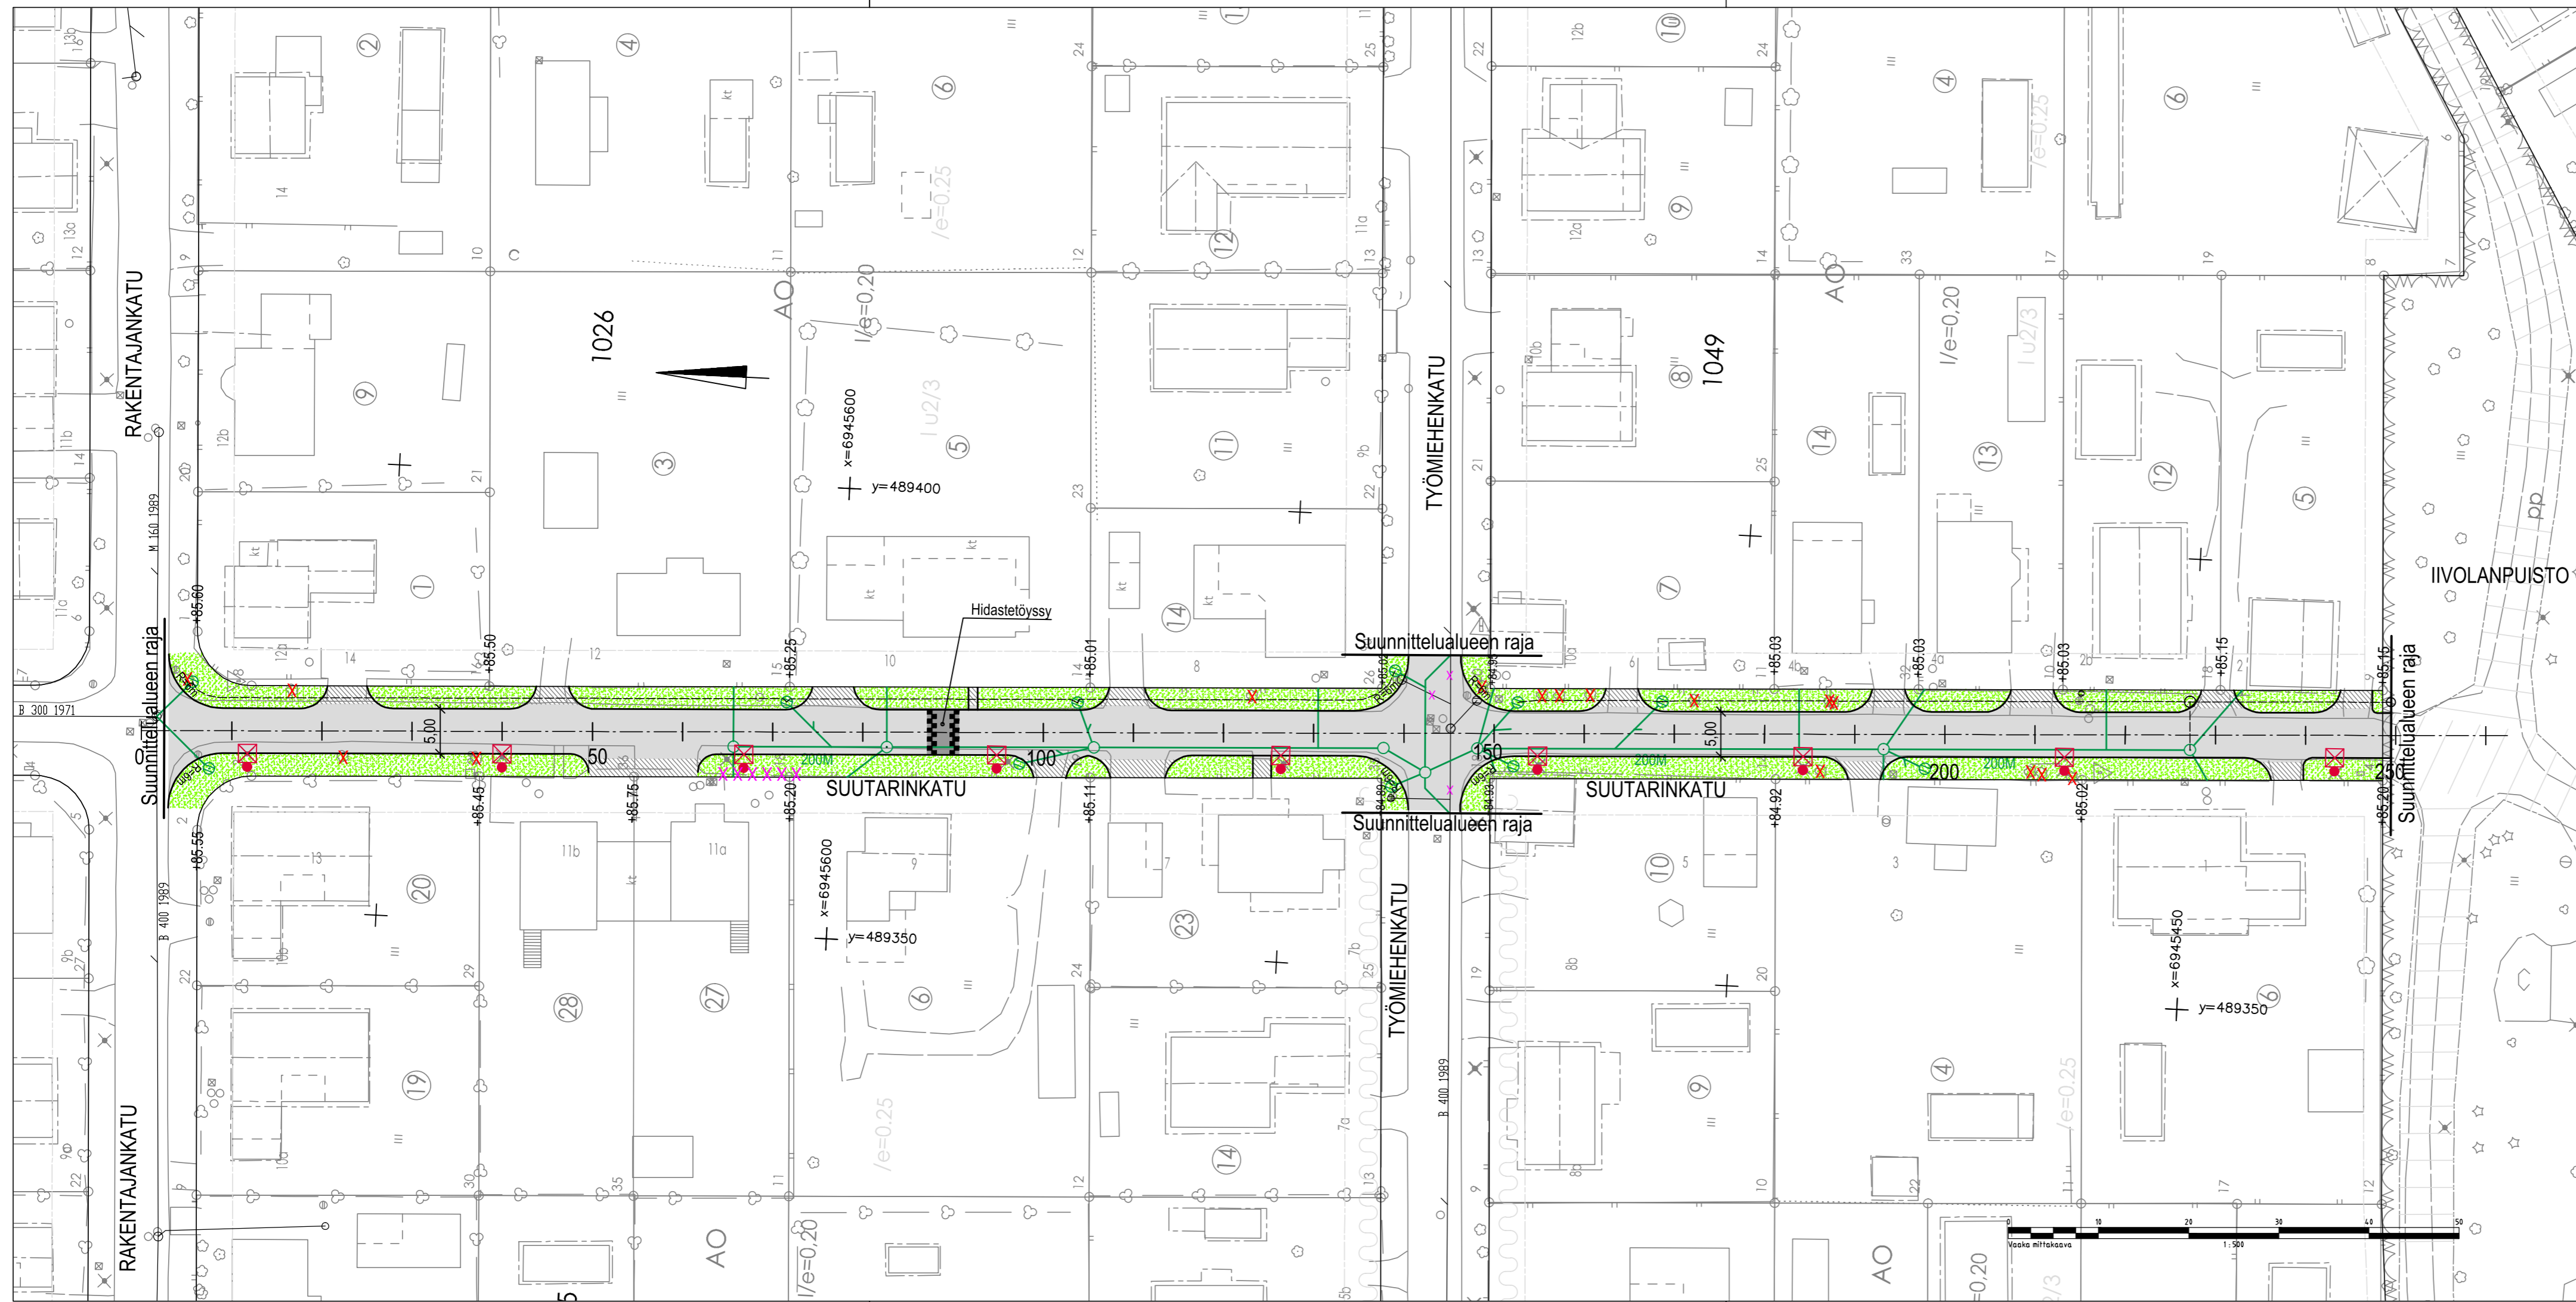

- MERKINNÄT**
- Suunniteltu hulevesiviemäri, tarkastuskaivo (H)
  - Suunniteltu hulevesiviemäri, hulevesikaivo, ritiläkansi (HR)
  - Suunniteltu salaoja, tarkastusputki
  - Rakennettu hulevesiviemäri, -kaivo
  - Purettava rakenne
  - Poistettava puu
  - Suunniteltu LED-valaisin
  - +85.03 Tonttirajakorkeus (nykyinen maanpinta)
  - Suunniteltu katu, asfalttipäällyste
  - Nurmiverhoaus
  - Pintamateriaali alkuperäisen mukaisesti

|   |  |   |  |   |  |
|---|--|---|--|---|--|
|   |  | KAUPUNKIRAKENNEPALVELUT<br>YHDYSKUNTATEKNIikka                        |  |   |  |
|   |  | 10. Mutala<br>SUUTARINKATU<br>VÄLILLÄ RAKENTAJANKATU - IIIVOLANPUISTO | Päiväys<br>30.9.2022<br>Suunnittelija<br>Destia Oy<br>Hyväksyjät | Mittakaavat<br>1:500<br>Kadunpito päätös<br>Päätökset |  |
| Rakennussuunnitelma<br>Suunnitelmakartta  |  |   |  |   |  |
| Koordinaattijärjestelmät: ETRS-GK30 ja N2000  |  | K Suunn.ata<br>507888001<br>Pir.no                                    | 01 Osa no<br>22 Vuosi<br>M                                       |   |  |
|   |  | Suunnittelija<br>Sakari Takalo<br>Projektipäällikkö<br>Juha Antila    |  |   |  |
| DESTIA OY, Infra-suunnittelu<br>Ohjelmakaari 10<br>05050 JYVÄSKYLÄ<br>020 444 11 (vaihde)<br>etunimi.sukunimi@destia.fi |  |   |  |   |  |