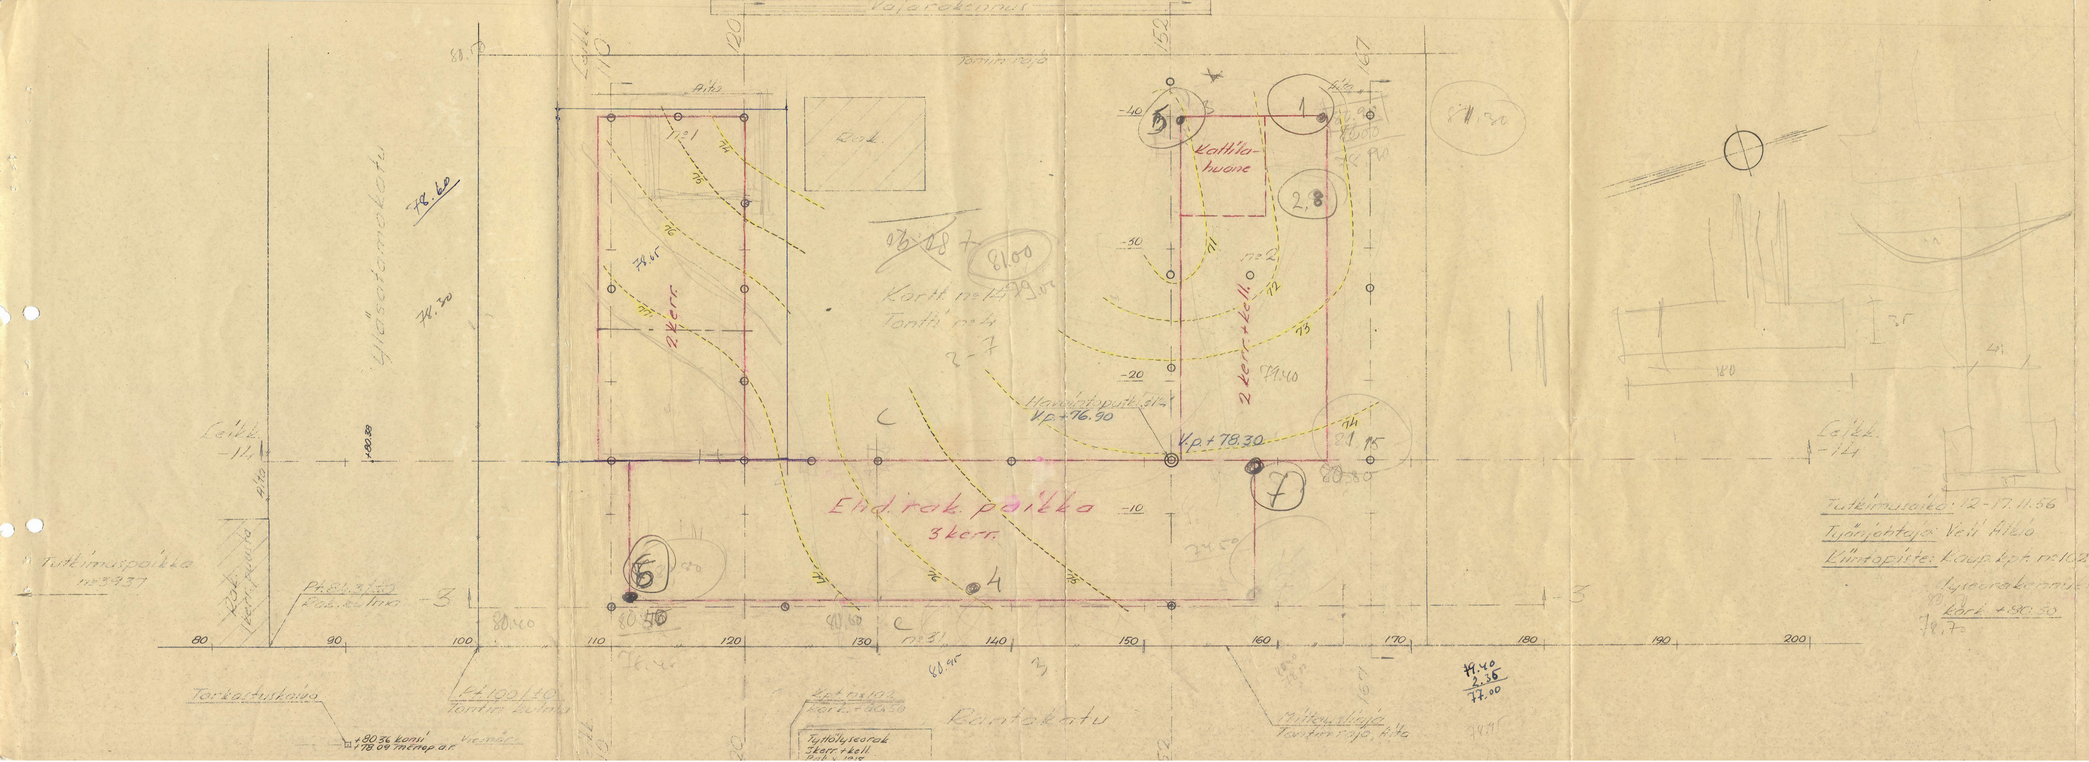
Voiarakennus
Tontin raja
Rak.
Kattila-huone
2 kerr.
2 kerr.+kell.
Ehd. rak. paikka
3 kerr.
Tutkimuspaikka nro 3937
Rantakatu
Tontin raja
Tontin raja
Tarkastuskaivo
Viemäri
Tyttölyseorak. 3 kerr.+kell.
Kartt. nro 4
Tontti nro 4
Kartt. nro 31
Tontti nro 31
Kartt. nro 31
Tontti nro 4
Leikk.
Leikk.
Pääsy 3 kerr. Rak. ei liikk.
Työmaatoimisto
Työnjohtaja
Työmaa-aitaus
Työmaa-aitaus
Työmaa-aitaus