



 
 


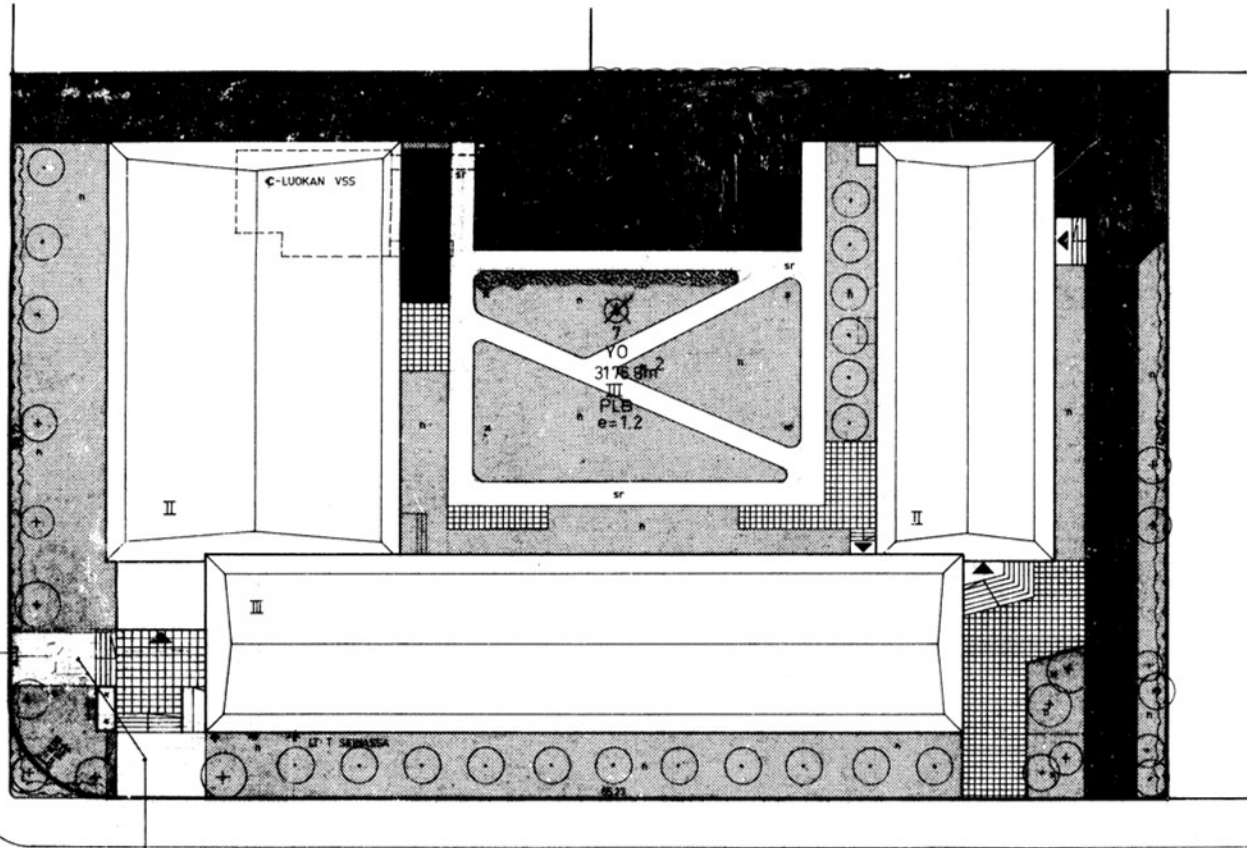











YLÄSATAMAKATU

sähkökaappi



JALKAKAYTÄVÄLAATITUS

RANTAKATU

-  LISÄRAKENNUS TAI RAKENNUKSEN OSA (PÖRRASHUONE JA LASTAUSLAITURI)
-  VANHA RAKENNUS SUORITETAAN MUUTOS- JA PERUSKORJAUSTYÖ
-  PURETTAVA RAKENNUS TAI RAKENNUKSEN OSA
-  LAATOITUS
-  NURMIKKO
-  ISTUTETTAVA PENSAS
-  ASFALTTIPAALLYSTE
-  REUNAKIVEYS
-  RAUTA-AITA+REUNAKIVEYS
-  PENSASAITA
-  LIPPUTANKKO
-  RAKENNUKSEEN RAJA
-  OLEVA PUU
-  ISTUTETTAVA LEHTIPUU
-  JÄTEASTIAT
-  SORAPAALLYSTE
-  VALAISIN

MAISTRAATIN KAPPALE

Joensuun maistraatti myöksi
21.9.1976 § 15 luvan tästä
ja 11 muusta piirustuksesta lähe-
neisiin rakennustyöhön päätökseen
lähemmin selostetuin ehdoin, todistaa



Maistraatin puolesta:

(Signature)
Jouko Kärkkäinen

1805

1


JOENSUUN MUSIIKKIOPISTO	PIIRUSTUS	MITTAKAAVA
JOENSUUN II KAUPUNGINOSA	PAAPIRUSTUS	
KORTTELI 14 TONTTI 7	MUUTOS- JA PERUS-	
RANTAKATU 31	KORJAUSTYÖ	
JOENSUUN KAUPUNKI	ASEMAPIRUSTUS	1:200
	PAIVÄYS	TYÖ N:o
	1976 - 06 - 01	PIIR. N:o
ARKKITEHTITOIMISTO ERIKKI HELASVUO KY 21 761, KOULUKATU 20, 00100 JOENSUU 10		41

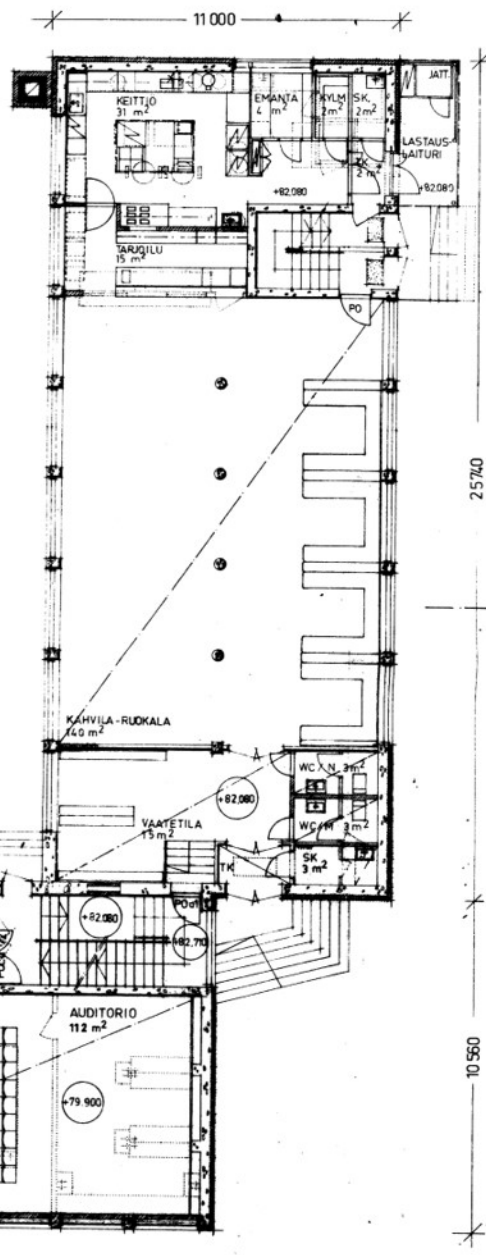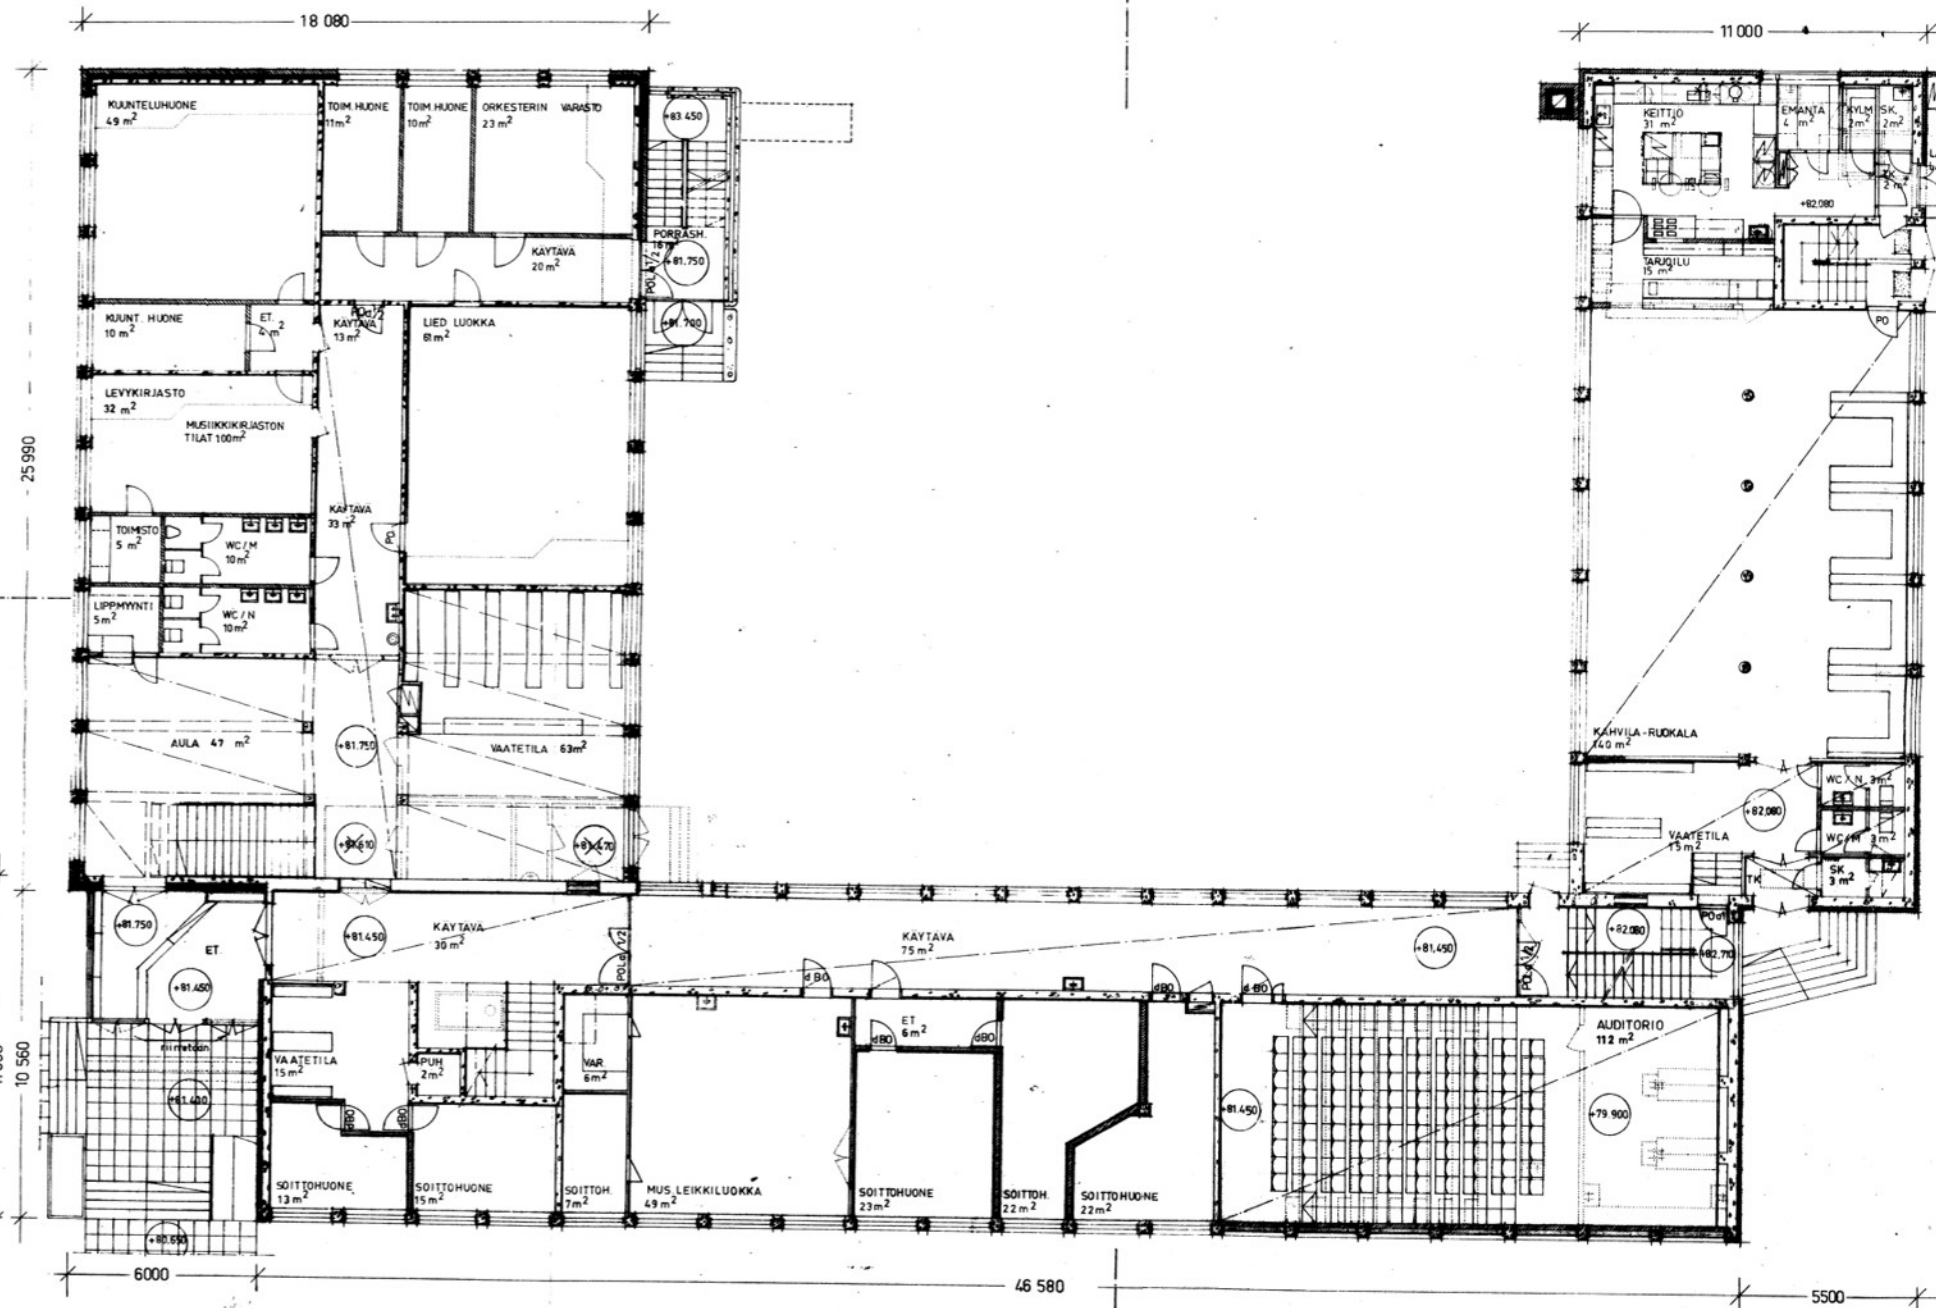


RAKENNUS VARUSTETAAN KONEELLISELLÄ ILMANVAIHDOLLA

Joensuun maistraatti myöntää
 21.8.1976 n:o 15 luvan tietä
 ja...
 Maistraatin puolesta:
 Kirjuri Kärkkäinen

1811

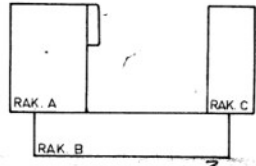


JOENSUUN MUSIIKKIOPISTO		PIIRUSTUS		MITTAKAAVA	
JOENSUU	II KALPUNGINOSA	PÄÄPIIRUSTUS			
KORTTELI 14	TONTTI 7	MUUTOS- JA PERUS-			
RANTAKATU 31		KORJAUSTYO			
JOENSUUN KAUPUNKI		1 KERROS		1:100	
		PÄIVÄS	TYÖ N:o	PIIR. N:o	
		1976-05-31	074	43	

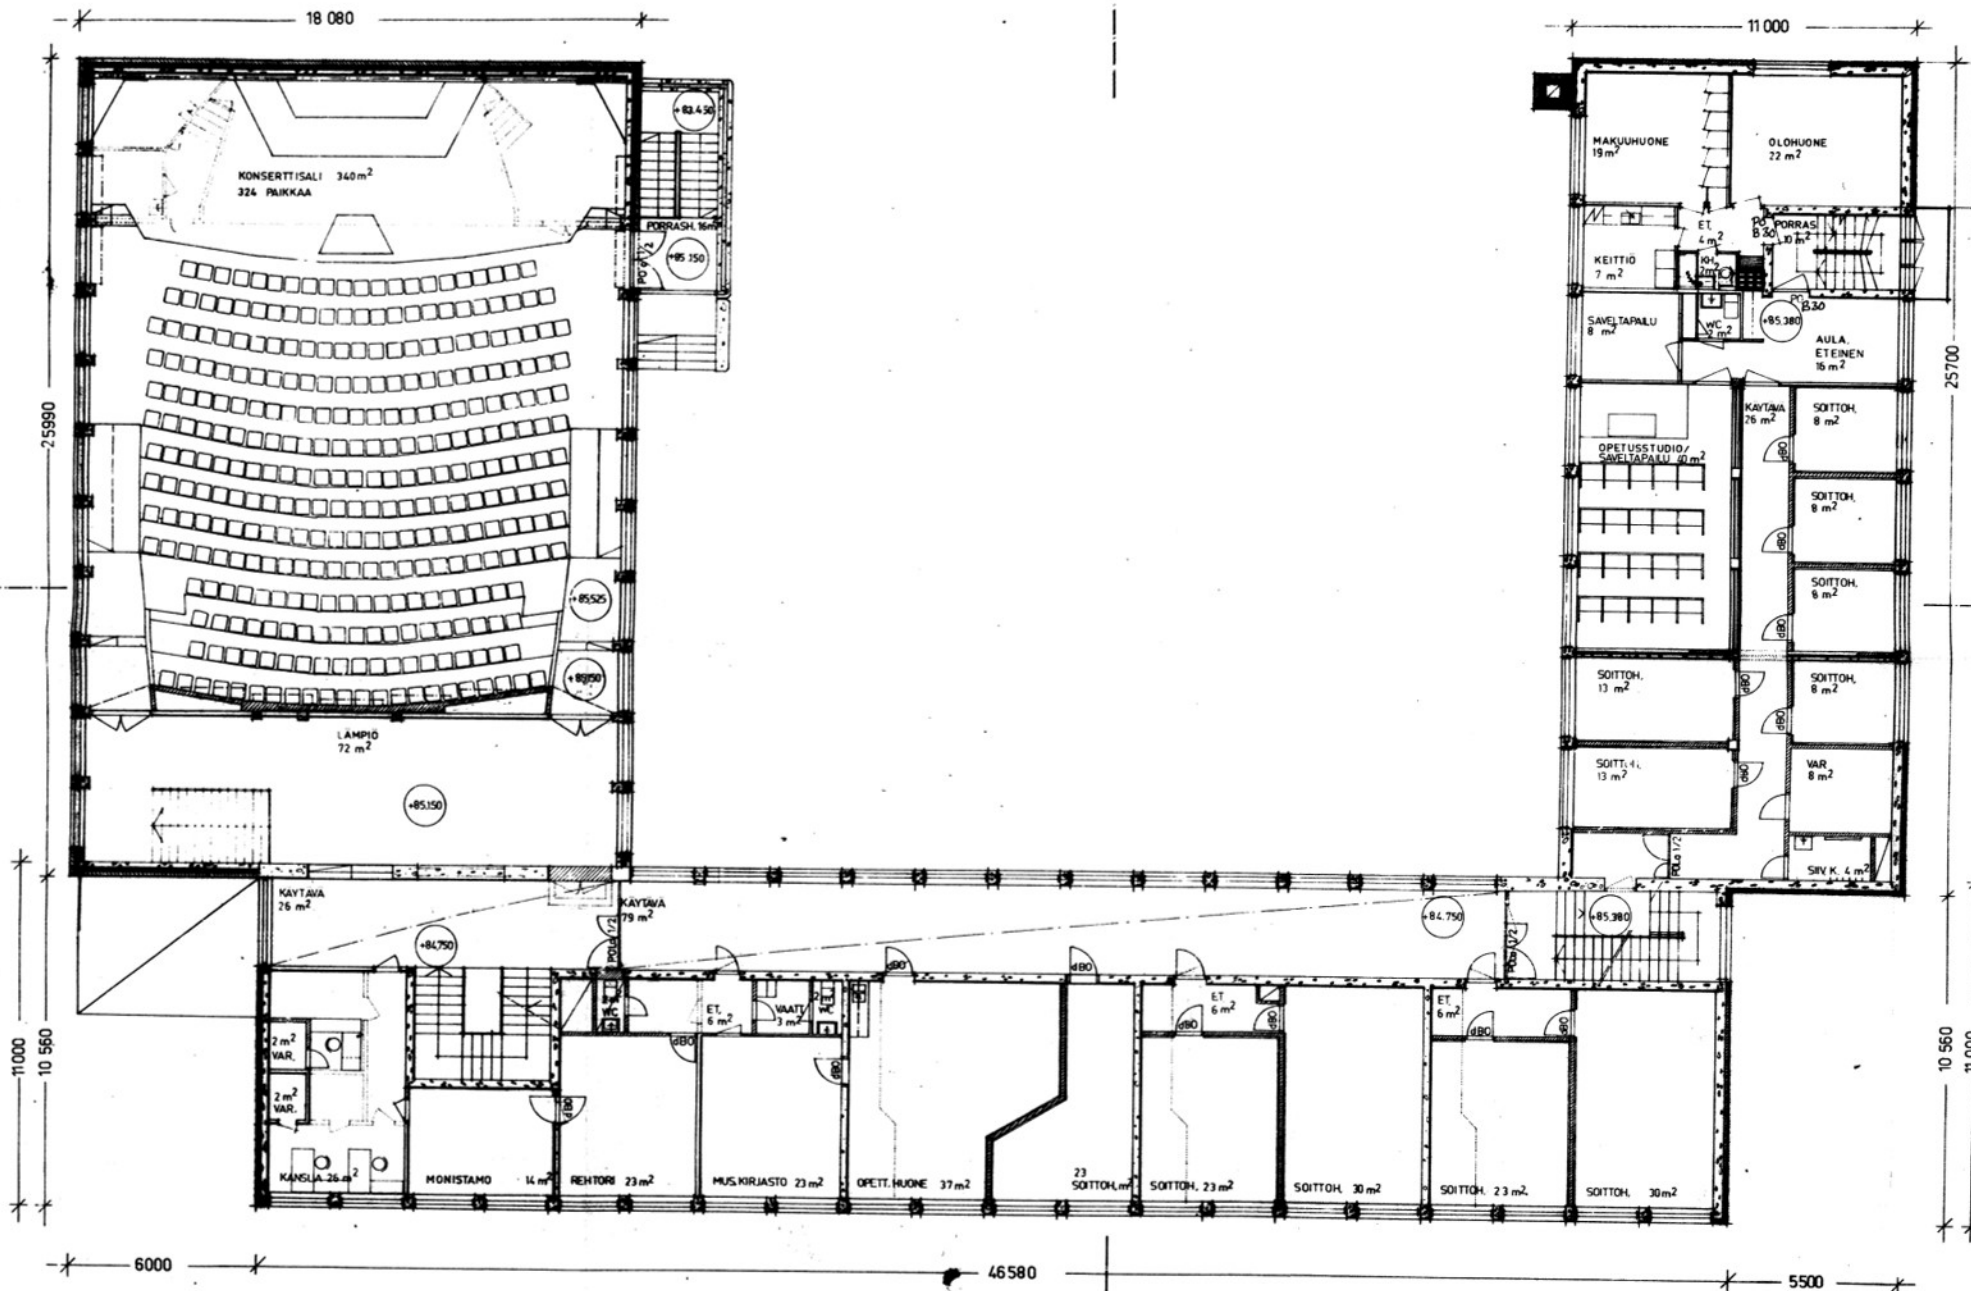


RAKENNUS VARUSTETAAN KONEELLISELLA ILMANVAIHDOLLA


1812

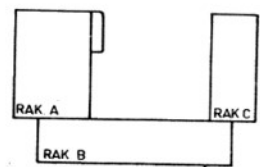


JOENSUUN MUSIIKKIOPISTO	PIIRUSTUS	MITTAKAAVA
JOENSUU II KAUPUNGINOSA	PÄÄPIIRUSTUS	
KORTTELI 14 TONTTI 7	MUUTOS- JA PERUS-	
RANTAKATU 31	KORJAUSTYO	
JOENSUUN KAUPUNKI	2. KERROS	1:100
	PÄIVÄYS	TYÖ N:o
	1976-05-31	074
ARKKITEHTITOIMISTO ERIKKI HELASVUO KY 21 791, KOULUKATU 20, 80100 JOENSUU 10		44

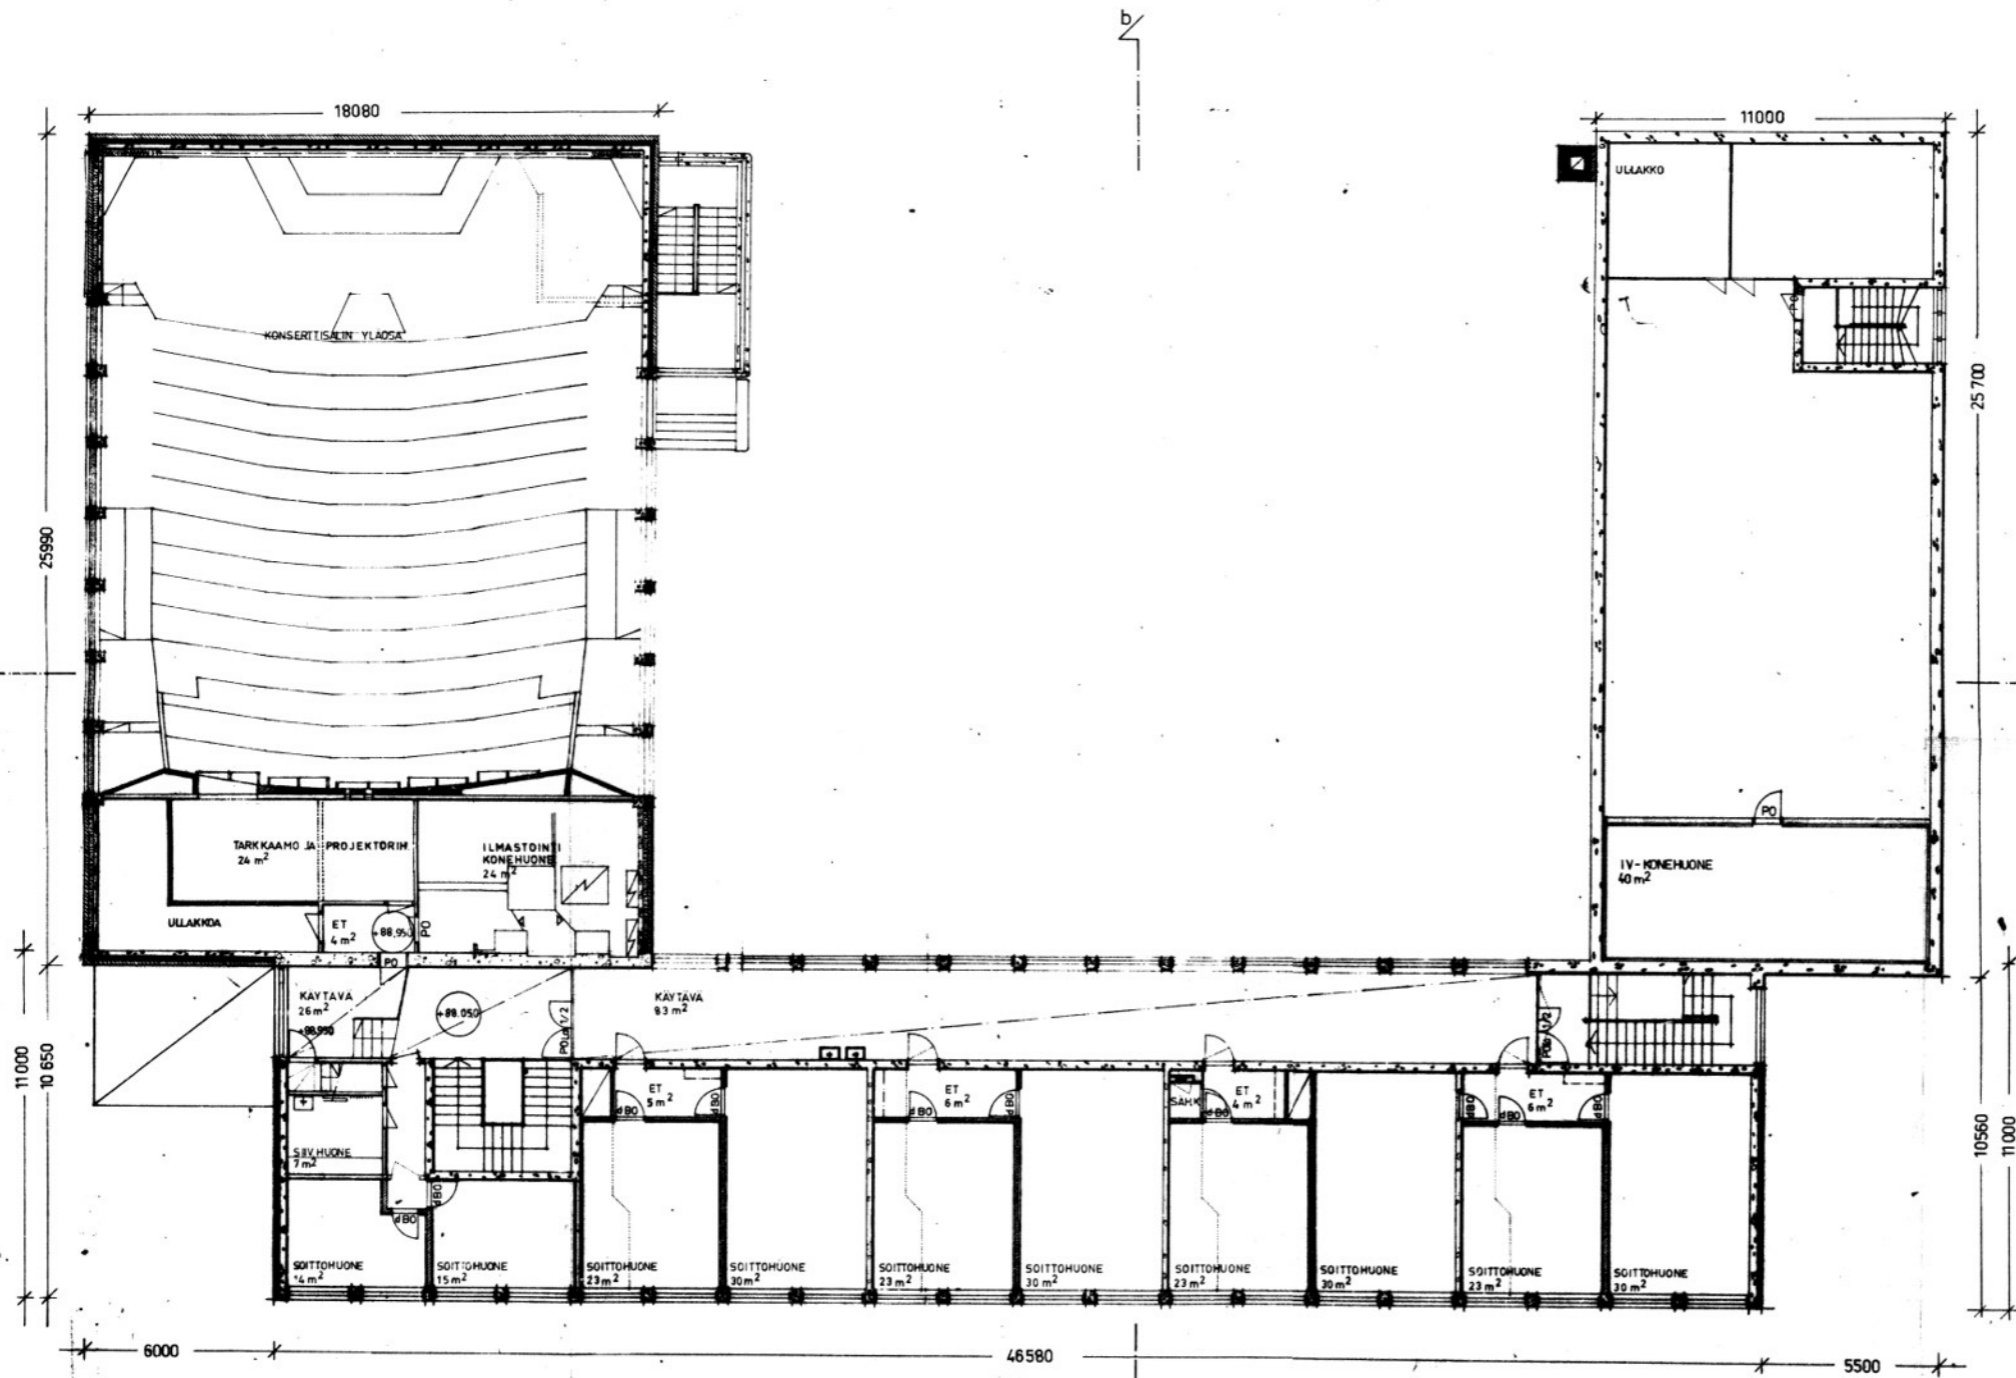


RAKENNUS VARUSTETAAN KONEELLISELLA ILMANVAIHDOLLA

Joensuun maistraatti myönsi
 2.7.1978 nro 523 luvan tästä
 ja 22. muutospiirustuksesta lämpö-
 neuvon ja rakennustyön päättäessä
 läheisten sidosain ehtojen todistaa
 Maistraatin johtaja:
 Kalle Kärkkäinen

1813

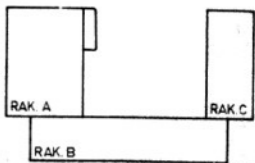

JOENSUUN MUSIKKIPISTO	PIIRUSTUS	MITTAAVA
JOENSUUN II KALPUNGINOSA	PAAPUURUSTUS	
KORTTELI 14 TONTTI 7	MUUTOS- JA PERUS-	
RANTAKATU 31	KORJAUSTYO	
JOENSUUN KAUPUNKI	3 KERROS	1:100
ARKITEHTITOIMISTO ERKKI HELANVAUO KY 21 281, ROKULUKATU 20, 00100 JOENSUU 10	PÄIVYS	TYÖ N:o PIIR. N:o
	1976-05-3	074 45

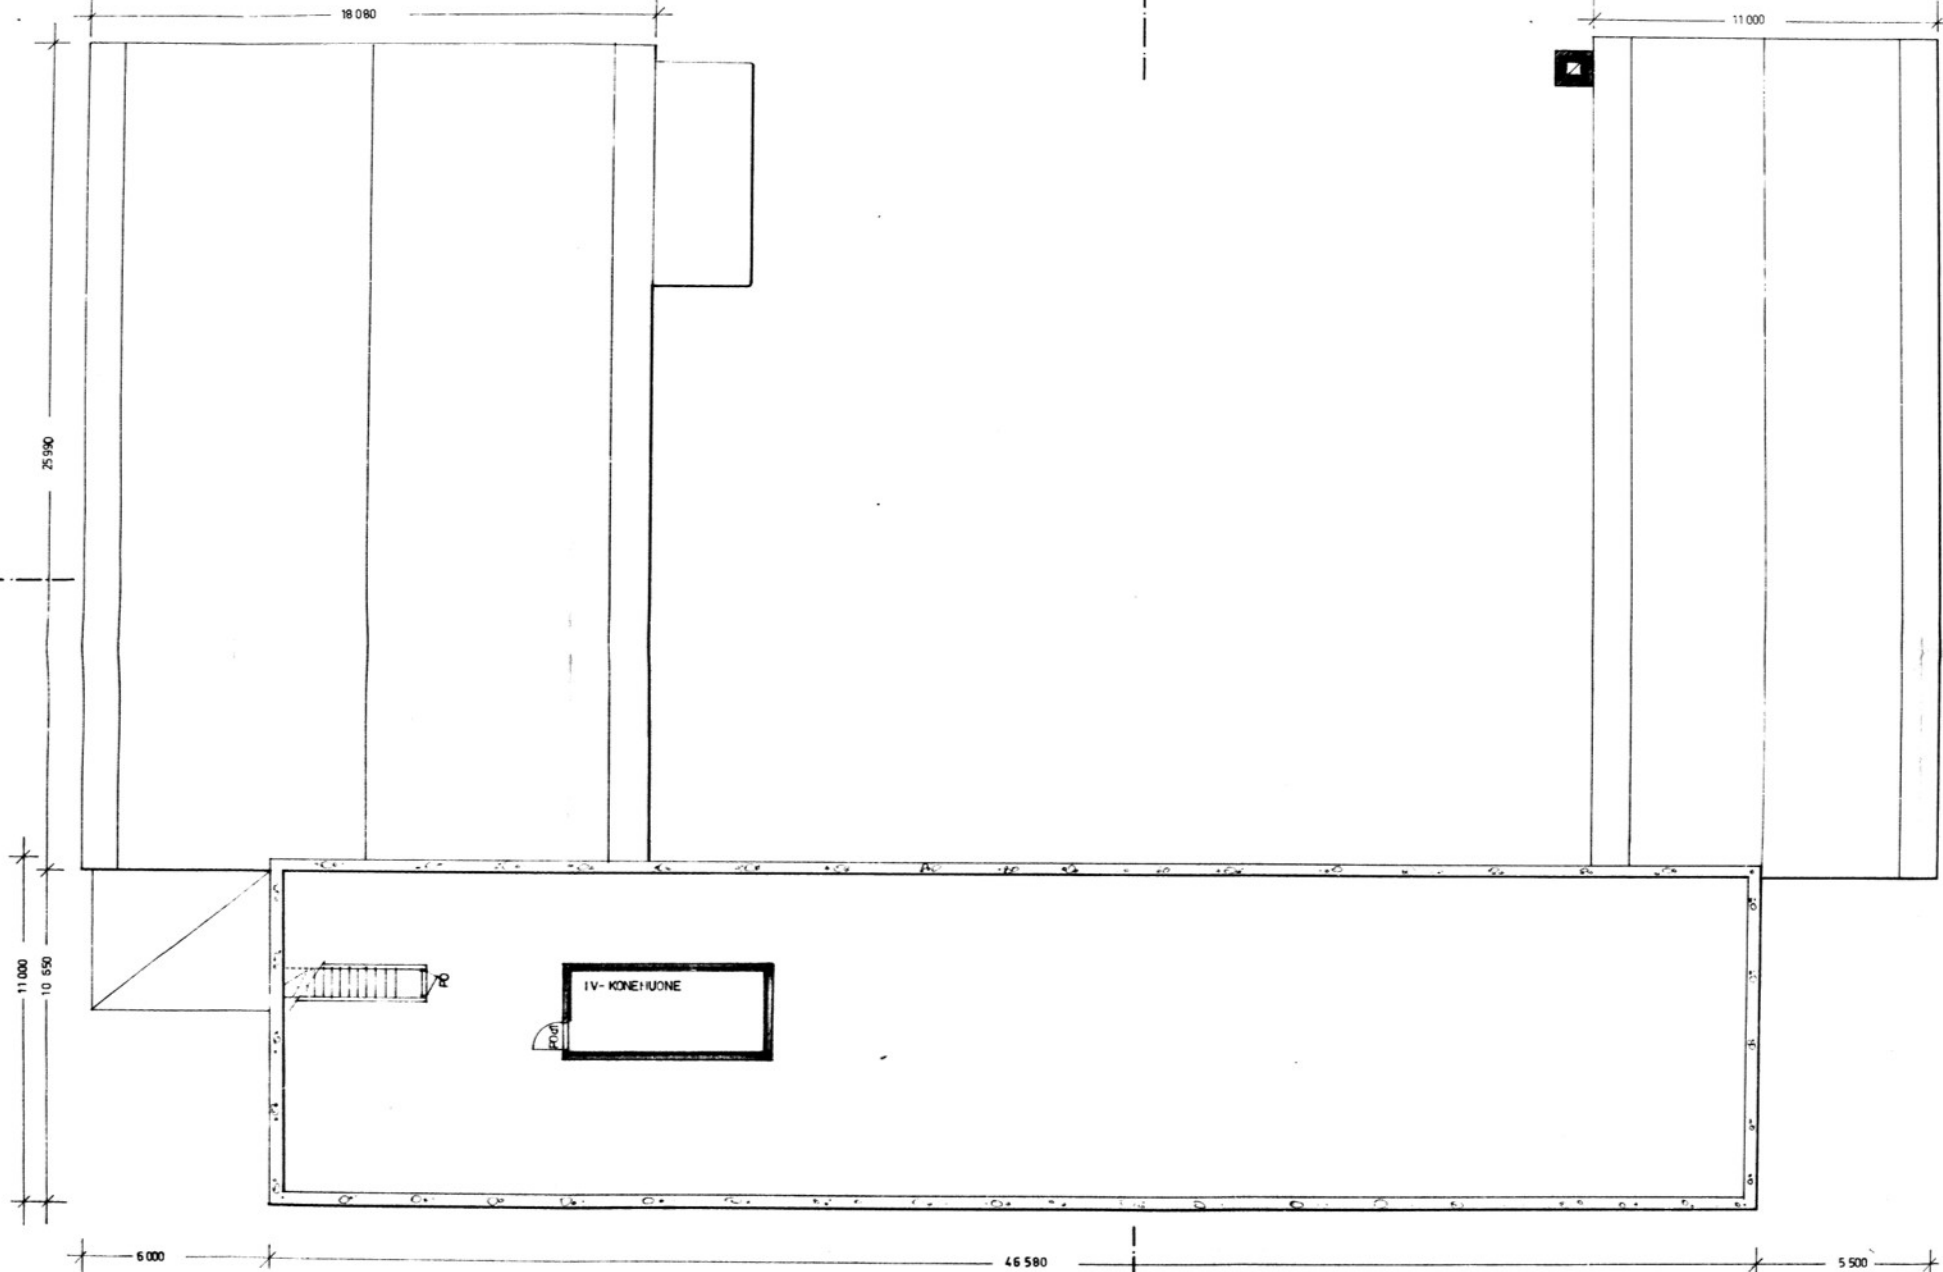


257
10560
11000

RAKENNUS VARUSTETAAN KONELLISELLÄ ILMANVAIHDOLLA.

Joensuun musiikkiopisto
219
1978.05
luvan nro 1
Kortteli 14, Tontti 7
Rantakatu 31
Joensuu, Kalpunki
Arkkitehti
Eino Kalkkainen

1816

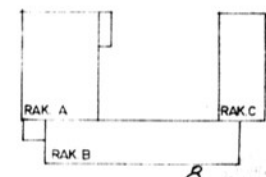

JOENSUUN MUSIIKKIOPISTO	PIIRUSTUS	MITTAKAAVA	
JOENSUU II KAUPUNGINOSA	RAA-PIIRUSTUS		
KORTTELI 14 TONTTI 7	MUUTOS- JA PERUS-		
RANTAKATU 31	KORJAUSTYÖ		
JOENSUUN KALPUNKI	ULLAKKO		1:100
ARKKITEHTITOIMISTO EINO HELASVUO KY © 21 701, KOULUKATU 20, 80100 JOENSUU 10	PÄIVÄYS 1976-06-15	TYO NRO 074	PIIR. NRO 48