



US 2

ORIVEDU ALUMINIOIDEN
TUULETUSRAKO
MIN.YLLÄ DY-L TAI VAST, 125 MM
0,2 HUONIKELHU
KAHLI TILI (SYRJÄLLÄ) 75 MM
TASOITUS, PINTAKÄSITELY

JOENSUUN MUSIIKKIOPISTO / PAK. A	PIIRUSTUS	MITTAKAAVA
JOENSUUN II KAUPUNGINOSAN TYÖPIIRUSTUS		
KORTTELI 14 TONTTI 7		
PAINTAKATU 24		
JOENSUUN KAUPUNKI		
ARHITEHTITOIMISTO ERIKKI HELASUO KY		
21 791, KOULUKATU 20, 00100 JOENSUU 10		

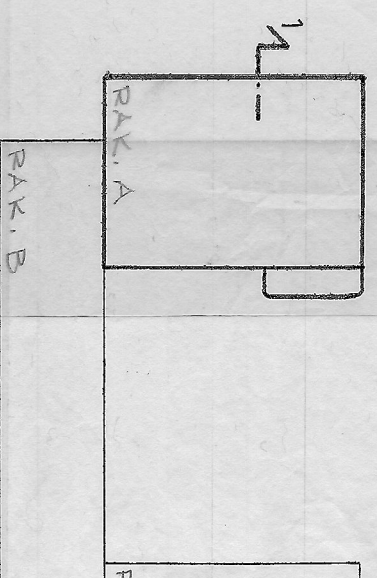


JOENSUUN KAUPUNKI	PIIR. N:o	211
SEINÄLEIKKAUS 1	TYÖ N:o	
KORJAUSTYÖ / VAIHE 2		
MUUTOS- JA PERUS-		
TYÖPIIRUSTUS		
PAINTAKATU 24		
JOENSUUN KAUPUNKI		
ARHITEHTITOIMISTO ERIKKI HELASUO KY		
21 791, KOULUKATU 20, 00100 JOENSUU 10		

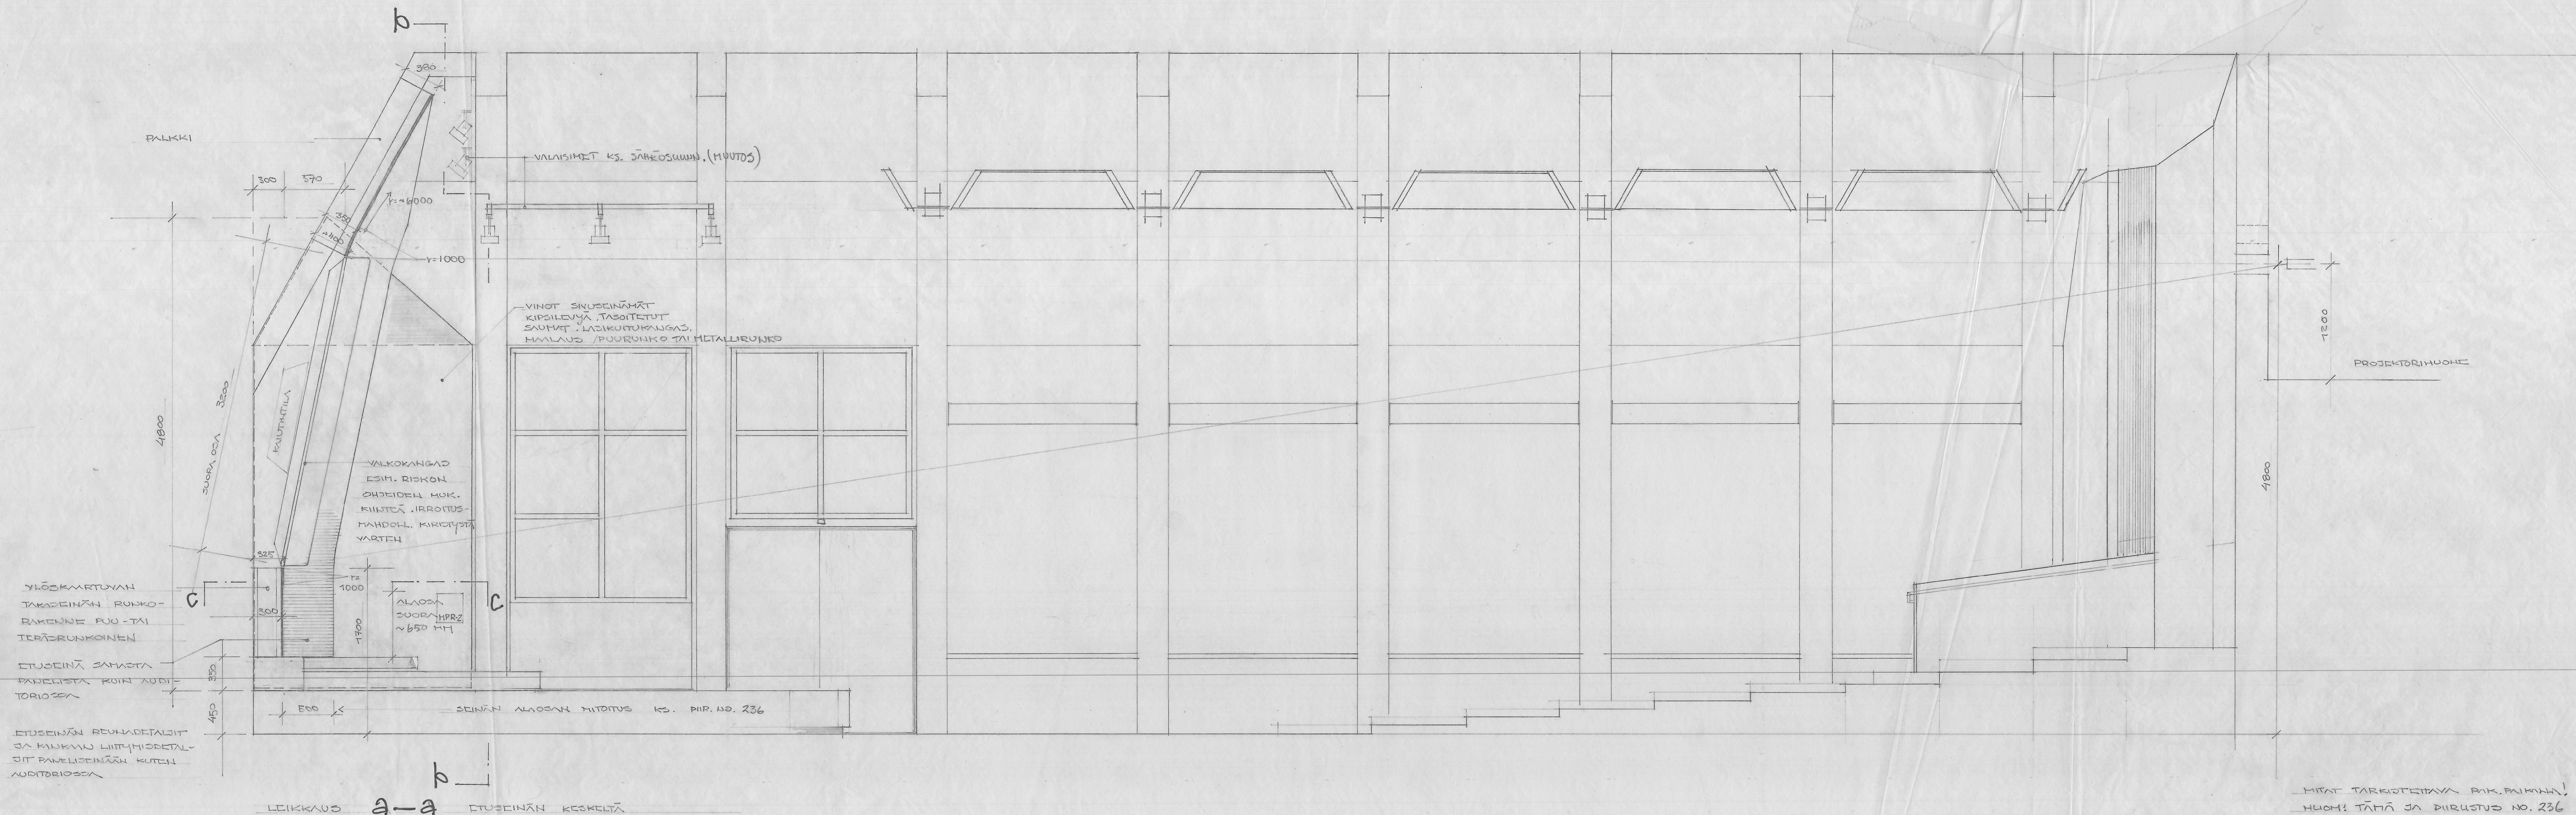


HUOM! TÄMÄ JA PIIRUSTUS NO. 236
 KORTIN PIIR. NO. 224

PROJEKTI	MAKSETTU	MAKSETTU	MAKSETTU	MAKSETTU
JOENSUU II 14/7				
HUUTOS- JA PERUSKORJAUSTYÖ				
JOENSUUN MUSIIKKIOPISTO RAK. A				
JOENSUU RANTAKATU 21				
JOENSUUN KAUPUNKI				
TYÖN TILAAJA	TYÖN SUORITTAJA	PIIR. NO.	MAKSETTU	
ARKKITEHTITOIMISTO ERKKI HELASVUO KY	ARK	OTA	235	
KOULUKATU 20-80100 JOENSUU 10-PUH. 973-21 791, 27 820				
1478-01-06				

DET. 2 JA 3 SOVELTACN KOTEN AUDITORION
KALLISTUVASSA ETUSEINÄSSÄ
RUNKORAKENNE PUUSTA TAI TERÄKSESTÄ

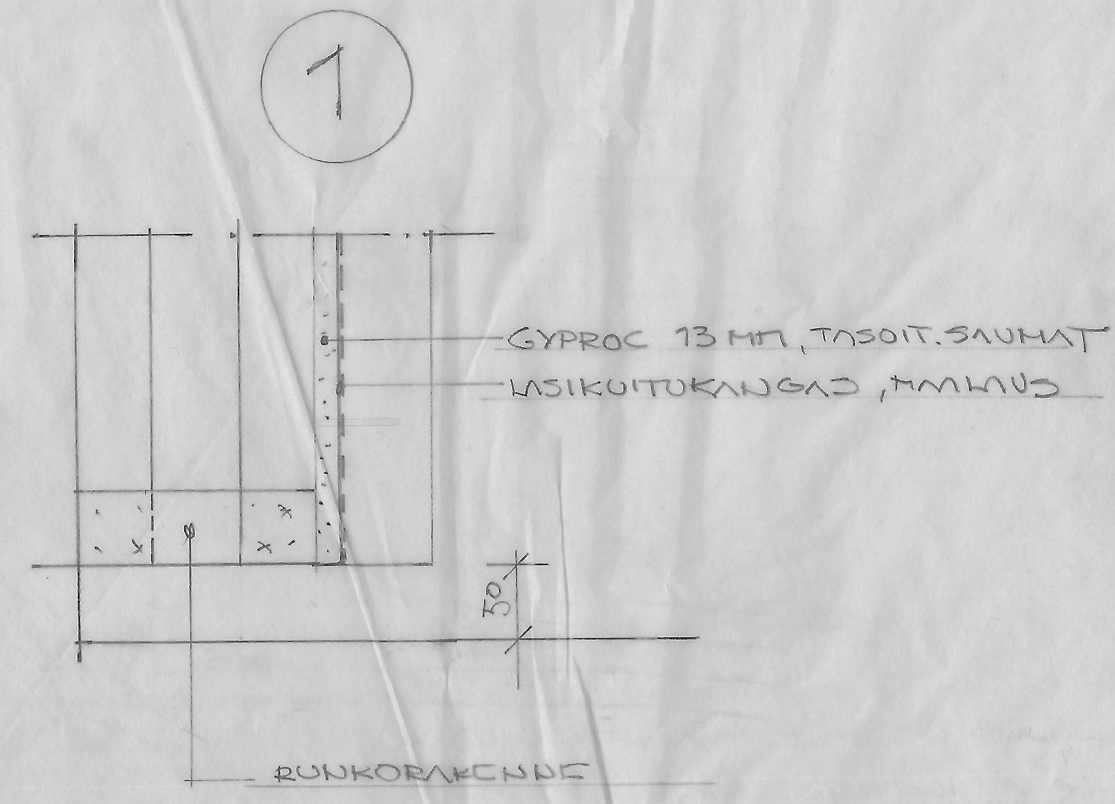


MPR 1
KANSI UROTEITU
SÄHMÄ TASOON
KOHUSEINÄN KANSSA
SEINÄN VÄRIIN
MONICOLOR 716.2

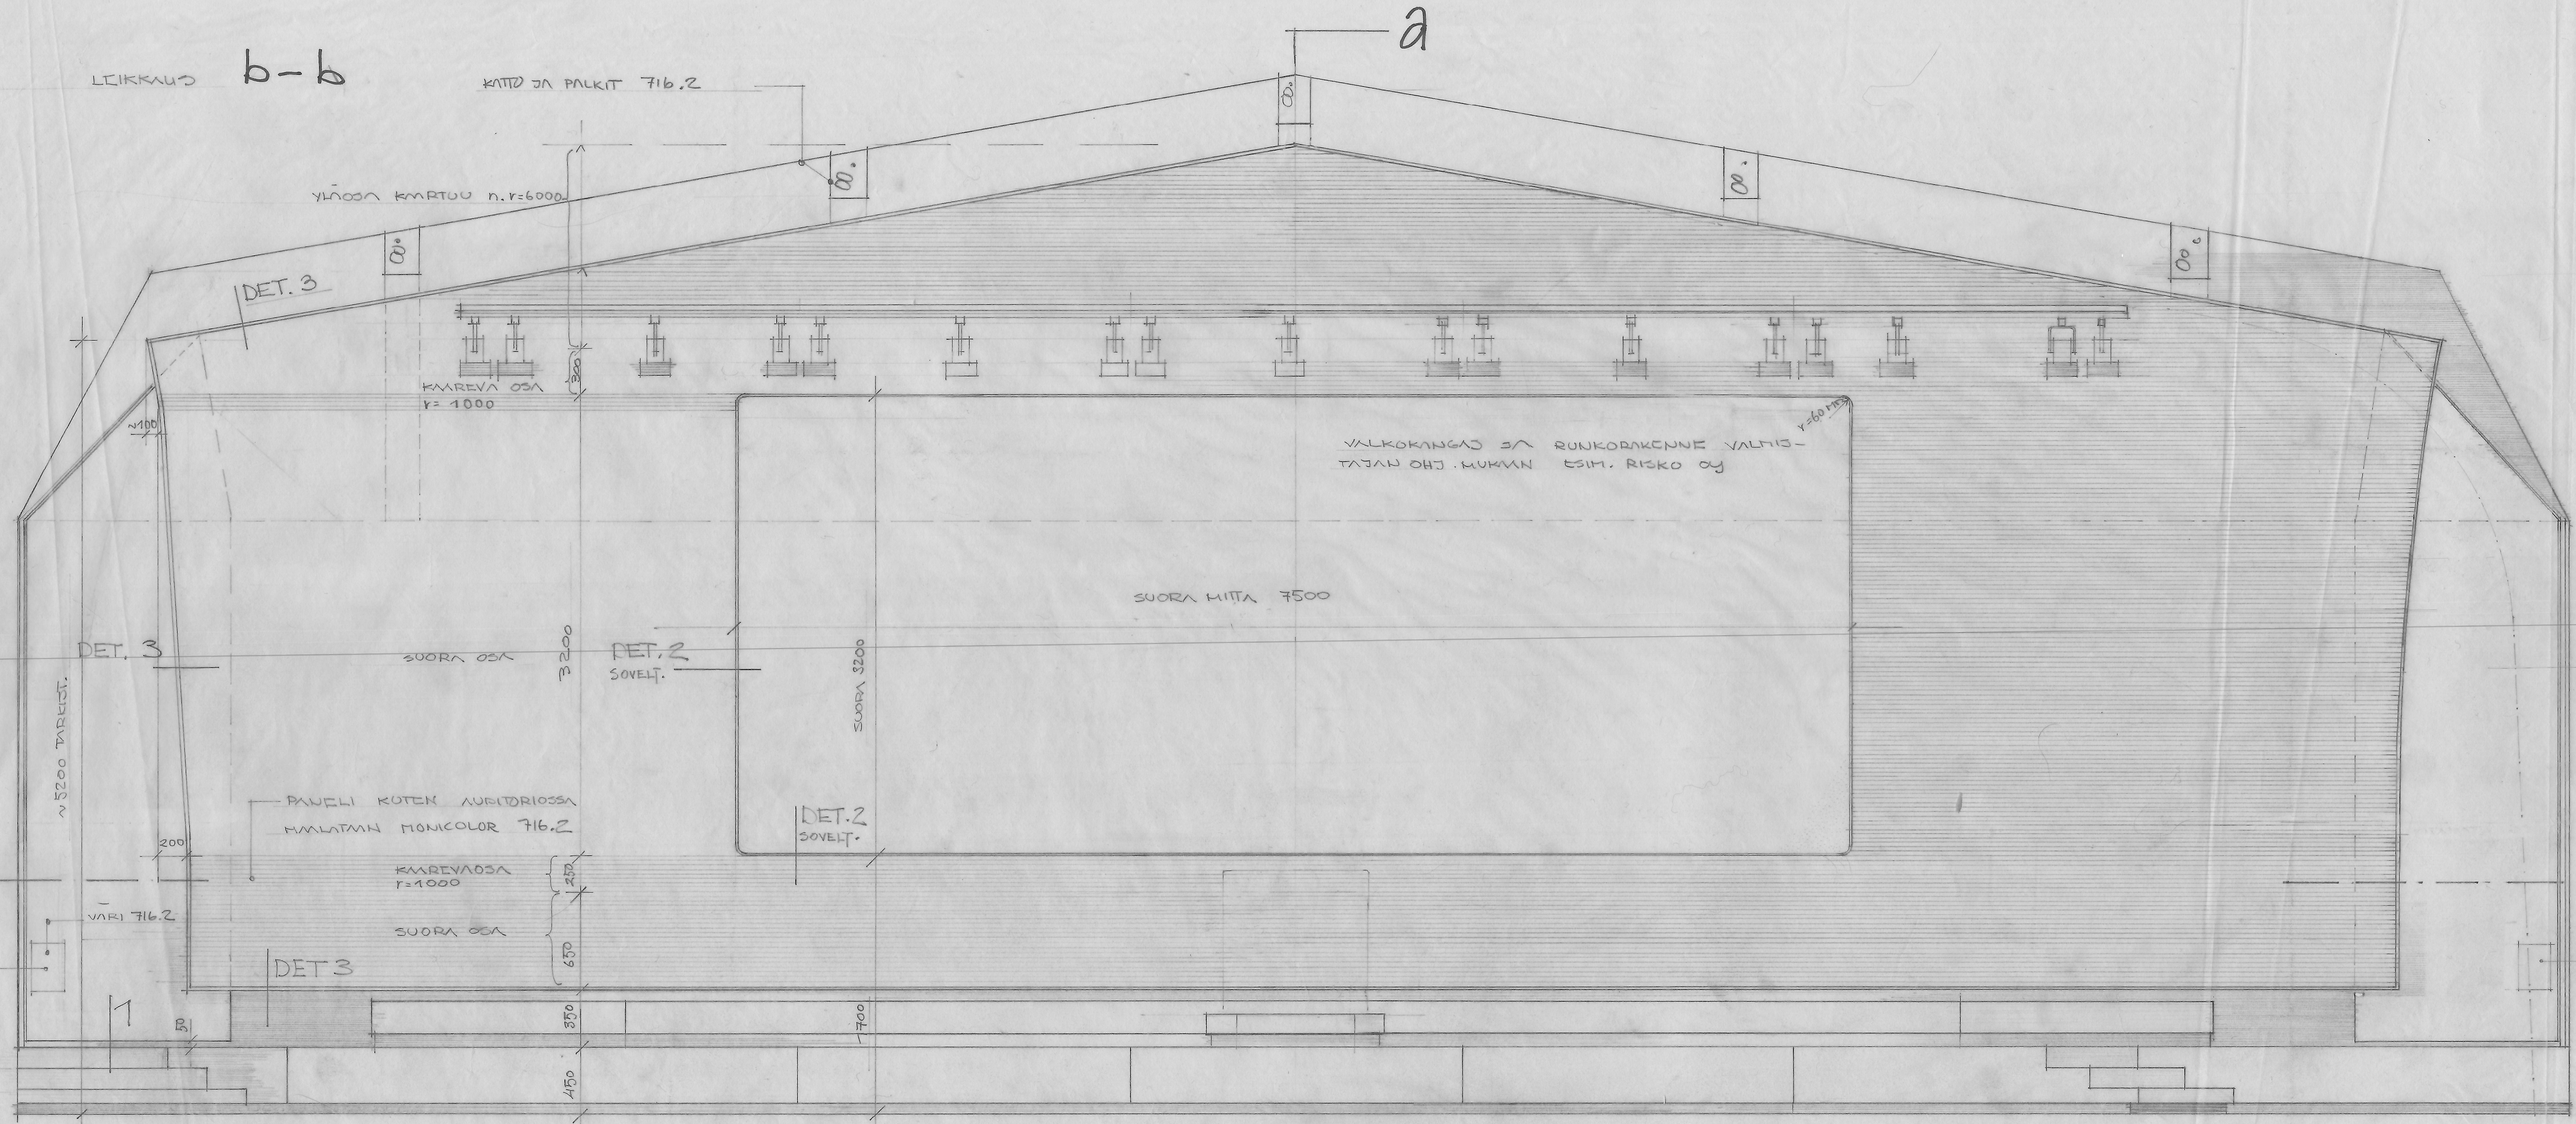

C

C

LEIKKAUS C-C

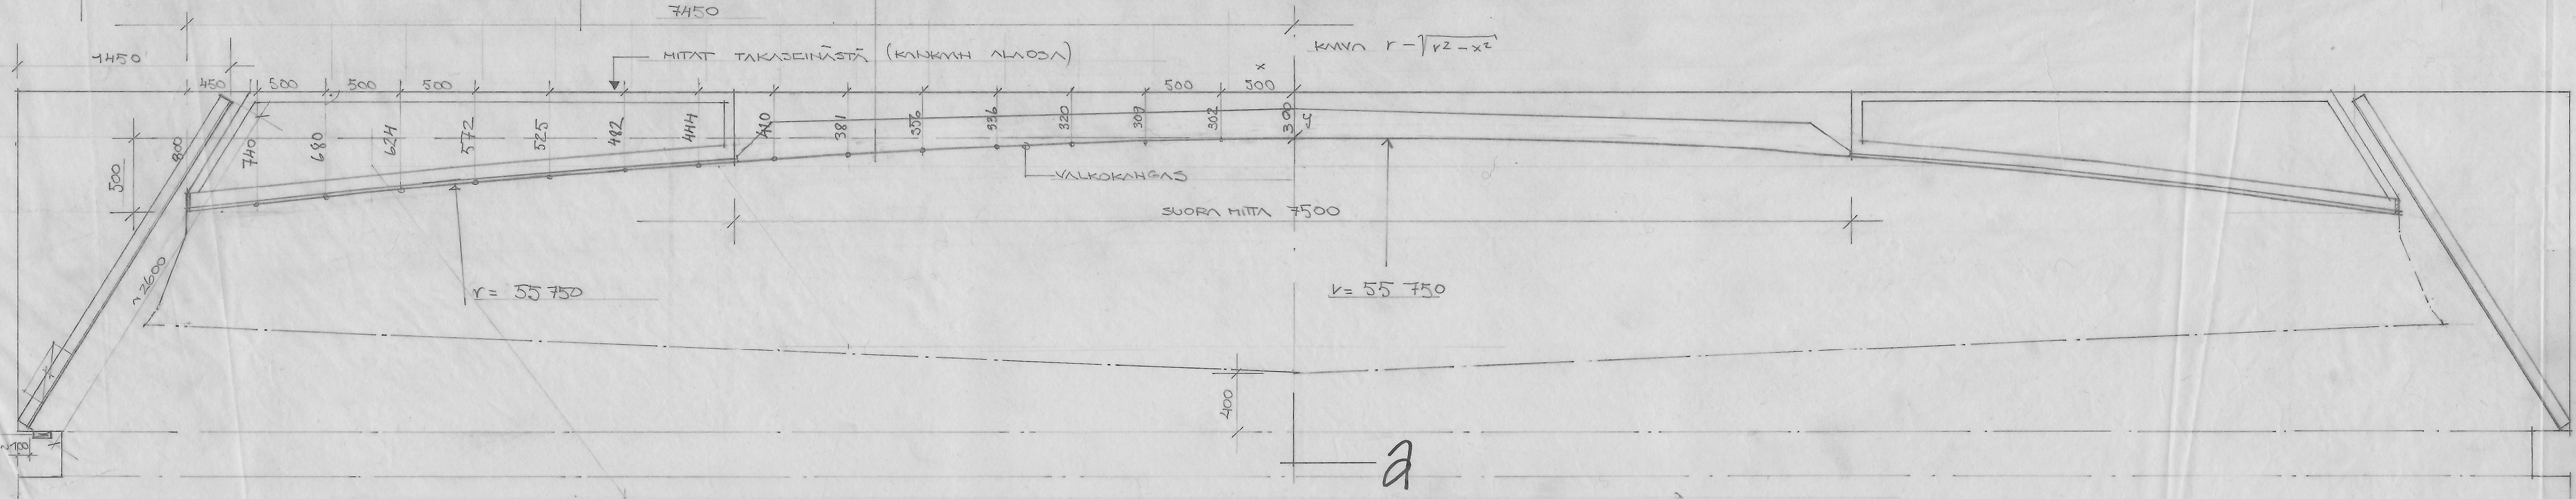

MITAT TARKISTETTAVA PAIK. PAIKALLA!
HUOM. TÄMÄ ON PIIR. NO. 235 KORVM
PIIRUSTUKSEN NO. 224

ETUSEINÄN DET. 2 JA 3 SOVELTACN
AUDITORIION ETUSEINÄN DETALJESSA

JOENSUU II 74/7 MUUTOS- JA PERUSKORJAUSTYÖ JOENSUUN MUSIKKIOPISTO RAK. A JOENSUU RANTAKATU 31 JOENSUUN KAUPUNKI	TYÖPIIRUSTUS LEIKKAUS B-B JA C-C KONSERTTISALIN ETUSEINÄSTÄ
ARKKITEHTITOIMISTO ERKKI HELASVUO KY KOUULUKATU 20-80100 JOENSUU 10-PUH. 973-21 791, 27 820 1978-21-06	TYÖ NO. 074 PIIR. NO. 236 MASTOS. ARK