
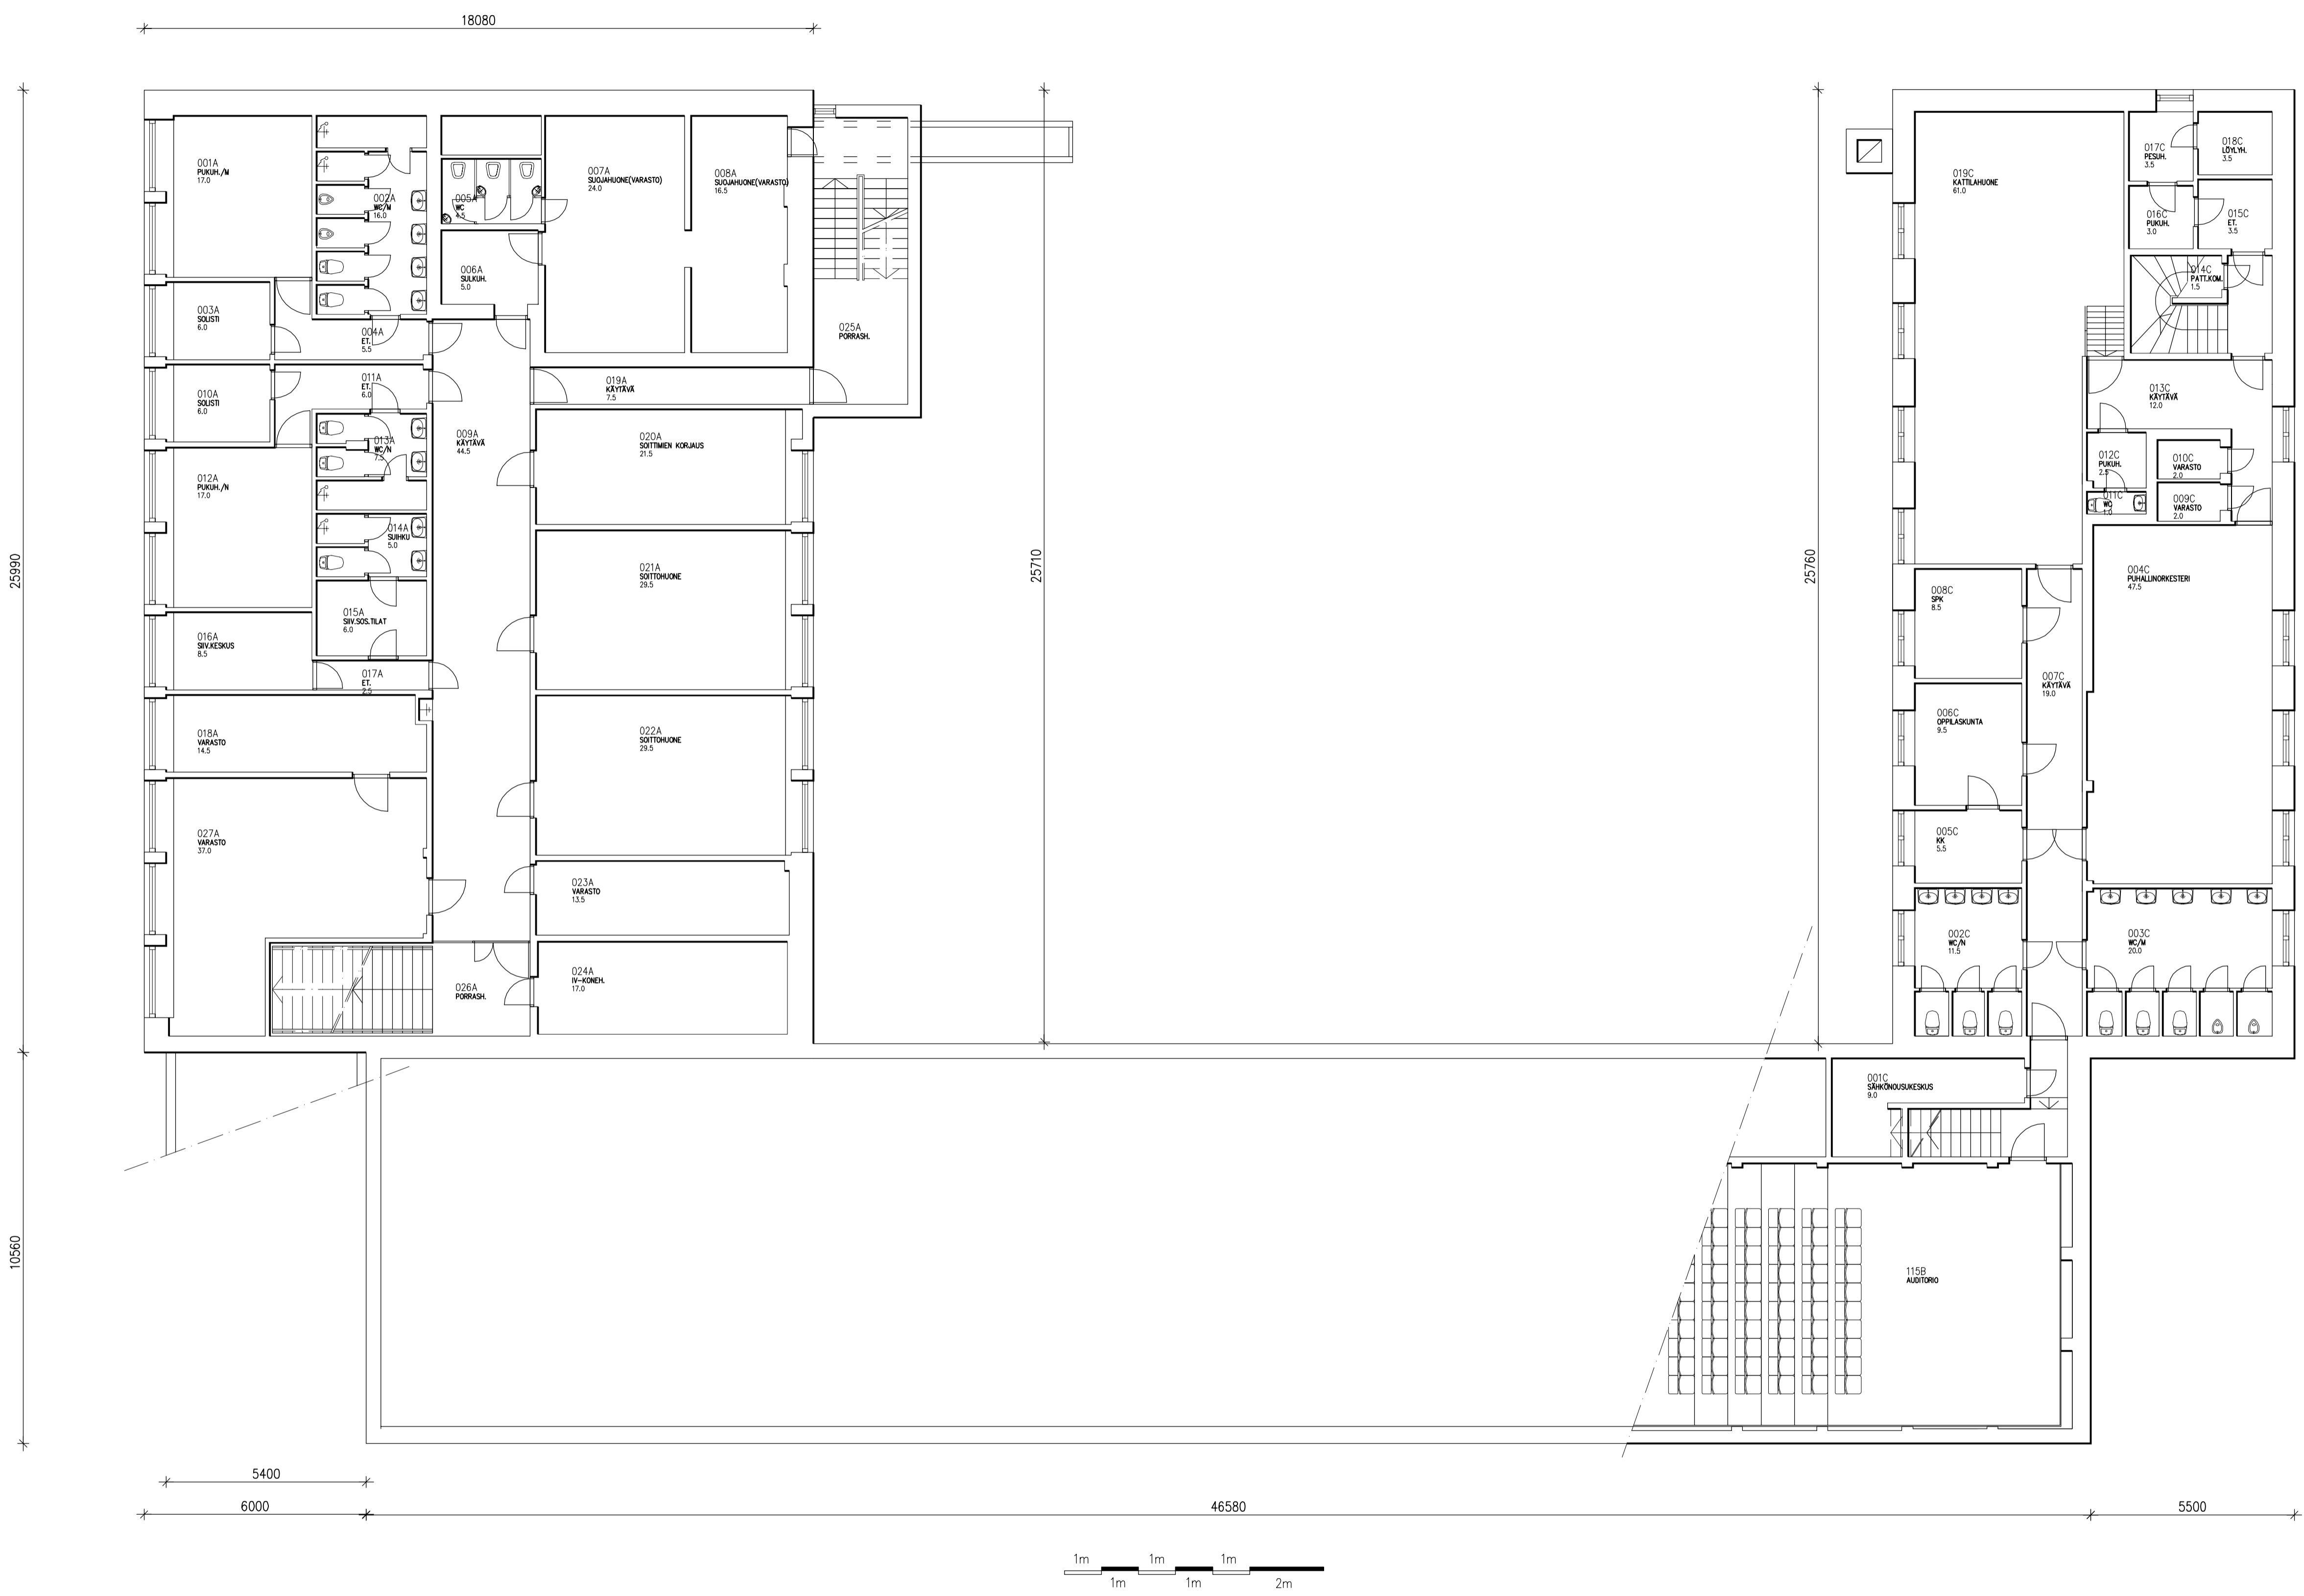



**MERKKIEN SELITYSIÄ:**

- KENTÄKIVEYS (TEKSTI "KENTÄKIVEYS")
- NURMIKKO (TEKSTI "NURMIKKO")
- ASFALTI (TEKSTI "ASFALTI")
- KORKEA UPOUTETTU REUNAKIVI MERKITTY KAHDELLA RINNAKKAISELLA VIIVALLA  
PAKOITUSALUEEN VÄLILAATOUKSESSA LOIVENNETTU UPOUTETTU (MATALA) REUNAKIVI
- TP--KATOS TUPAKKAKATOS
- PP--KATOS POLKUPYÖRÄKATOS
- PP--TELINE POLKUPYÖRÄTELINEET
- LAATOITUS  
-SEINÄNVIHERILAAITTA 300x300mm  
-MUUN LAATOITUKSEN VAIHTOEHDOT RAKENNUSSELITYKSESSÄ
- PIHAVALOPYLVÄS (SÄHKÖSUUNNITELMIEN MUKAAN)
- POISTETTAVA PIHAVALAISIN
- YHDISTETTY PIHAVALAISIN- / AUTOLÄMMITYSPISTORASIAPYLVÄS (SÄHKÖSUUNNITELMIEN MUKAAN)
- LIPPUTANKO (ENTINEN SIIRRETÄÄN UUTEEN PAKKAAN)
- ISTUNRYHMÄ (PÖYTÄ + 2 PENKKIÄ + SADESUOJAVARJO-/KATOS)
- KVK KATTOVESIKAIVO (UUDET) (SUOJITETTU SYÖKSYTORVIEN ALLE)
- PVK PINTAVESIKAIVOT (ENTISÄ/POISTETTAVIA, KTS. LISÄKSI ERIKOISSUUNNITELMAT)
- TK TARKASTUSKAIVOT (ENTISÄ/POISTETTAVIA, KTS. LISÄKSI ERIKOISSUUNNITELMAT)
- LM LIKENNEMERKKI (ENTINEN)
- ENTINEN PUU (LISÄTÄN SUOJAKEHIKKO)
- UUSI ISTUTETTAVA PUU (UUSI SUOJAKEHIKKO)
- PENSASAITA (ENTINEN)
- METALLIRAKENTEINEN AITA (UUSI)
- LUMIESTEET MERKITTY PISTE-KATKOVIIVALLA YHTEISPITUUS 101m


RAKENNUSTA EI OLE TÄRKEIMTÄTTÄ				
<b>41001 JOENSUUN KONSERVATORIO, RANTAKATU 31, 80100 JOENSUU</b>		<b>28.05.2013</b>		
K.O.S.A.	KORTTELI/ALA	TONTTI/Ritno	RAKENNUSLUVAN TUNNUS	
2	14	7		
RAKENNUSLOMPEDE PIHAN PERUSKORJAUS		PIIRUSTUSLAJI PÄÄPIRUSTUS		
RAKENNUSKOHTIEN NIMI JA OSOITE <b>KONSERVATORIO</b> Rantakatu 31 80100 JOENSUU		PIIRUSTUKSEN SISÄLTÖ ASEMPIIRROS		
		MITTAKAAVA 1:200		
 <b>Arkkitehtuutoimisto Lappalainen &amp; Korjonen</b> Rantakatu 30, 80100 JOENSUU puh. 013 - 225 759, fax. 013-120 111 arksto.lk@cc.inet.fi	SUUNN. ALA	TYÖ No	PIIR.No	MUUTOS
	ARK		001	
Päiväys 30.05.2001		Yhteyshenkilö Markku Korjonen 0500-670 524		




RAKENNUSTA EI OLE TARKEMITATTU.			
41001 JOENSUUN KONSERVATORIO, RANTAKATU 31, 80100 JOENSUU		28.05.2013	
27.05.2010 HUONEALOJEN LISÄYS PERUSTUUN NISCAYAHIN PIIRUSTUKSEEN Jarmo hakojki		JH	
K.O.S.A.	KORTTELI/TILA	TONTTI/NO	RAKENNUSLUVAN TUNNUS
2	14	7	
RAKENNUSOMENPIDE		PIIRUSTUSLAJI	JUOKS.No
DOKUMENTOINTI			002
RAKENNUSKOHTIEN NIMI JA OSOTE		PIIRUSTUKSEN SISÄLTÖ	
KONSERVATORIO		POHJAPIIRUSTUS KELLARI	
RANTAKATU 31		MITTAKAAVA	
80100 JOENSUU		1:100	
PÄIVÄYS		SUUNNITTELIJA	
27.05.2010	TOMI STORÅRKKITEHTI		
KODI		PIIRUSTUSNUMERO/PROJEKTINUMERO	
JOENSUUN MUSIIKKIOPISTO		KELLARIKERROS	
RANTAKATU 31			
80100 JOENSUU			
LUOTTAMUKSELLINEN / KOPIOINTI KIELLETTY		PVM	PIIRUSTUSNUMERO/PROJEKTINUMERO
			Kellarikerros.dwg
NISCAYAH		LAATI/TARK	TALLENN
Niscayah Oy Kumpulantie 13 B 00520 Helsinki			

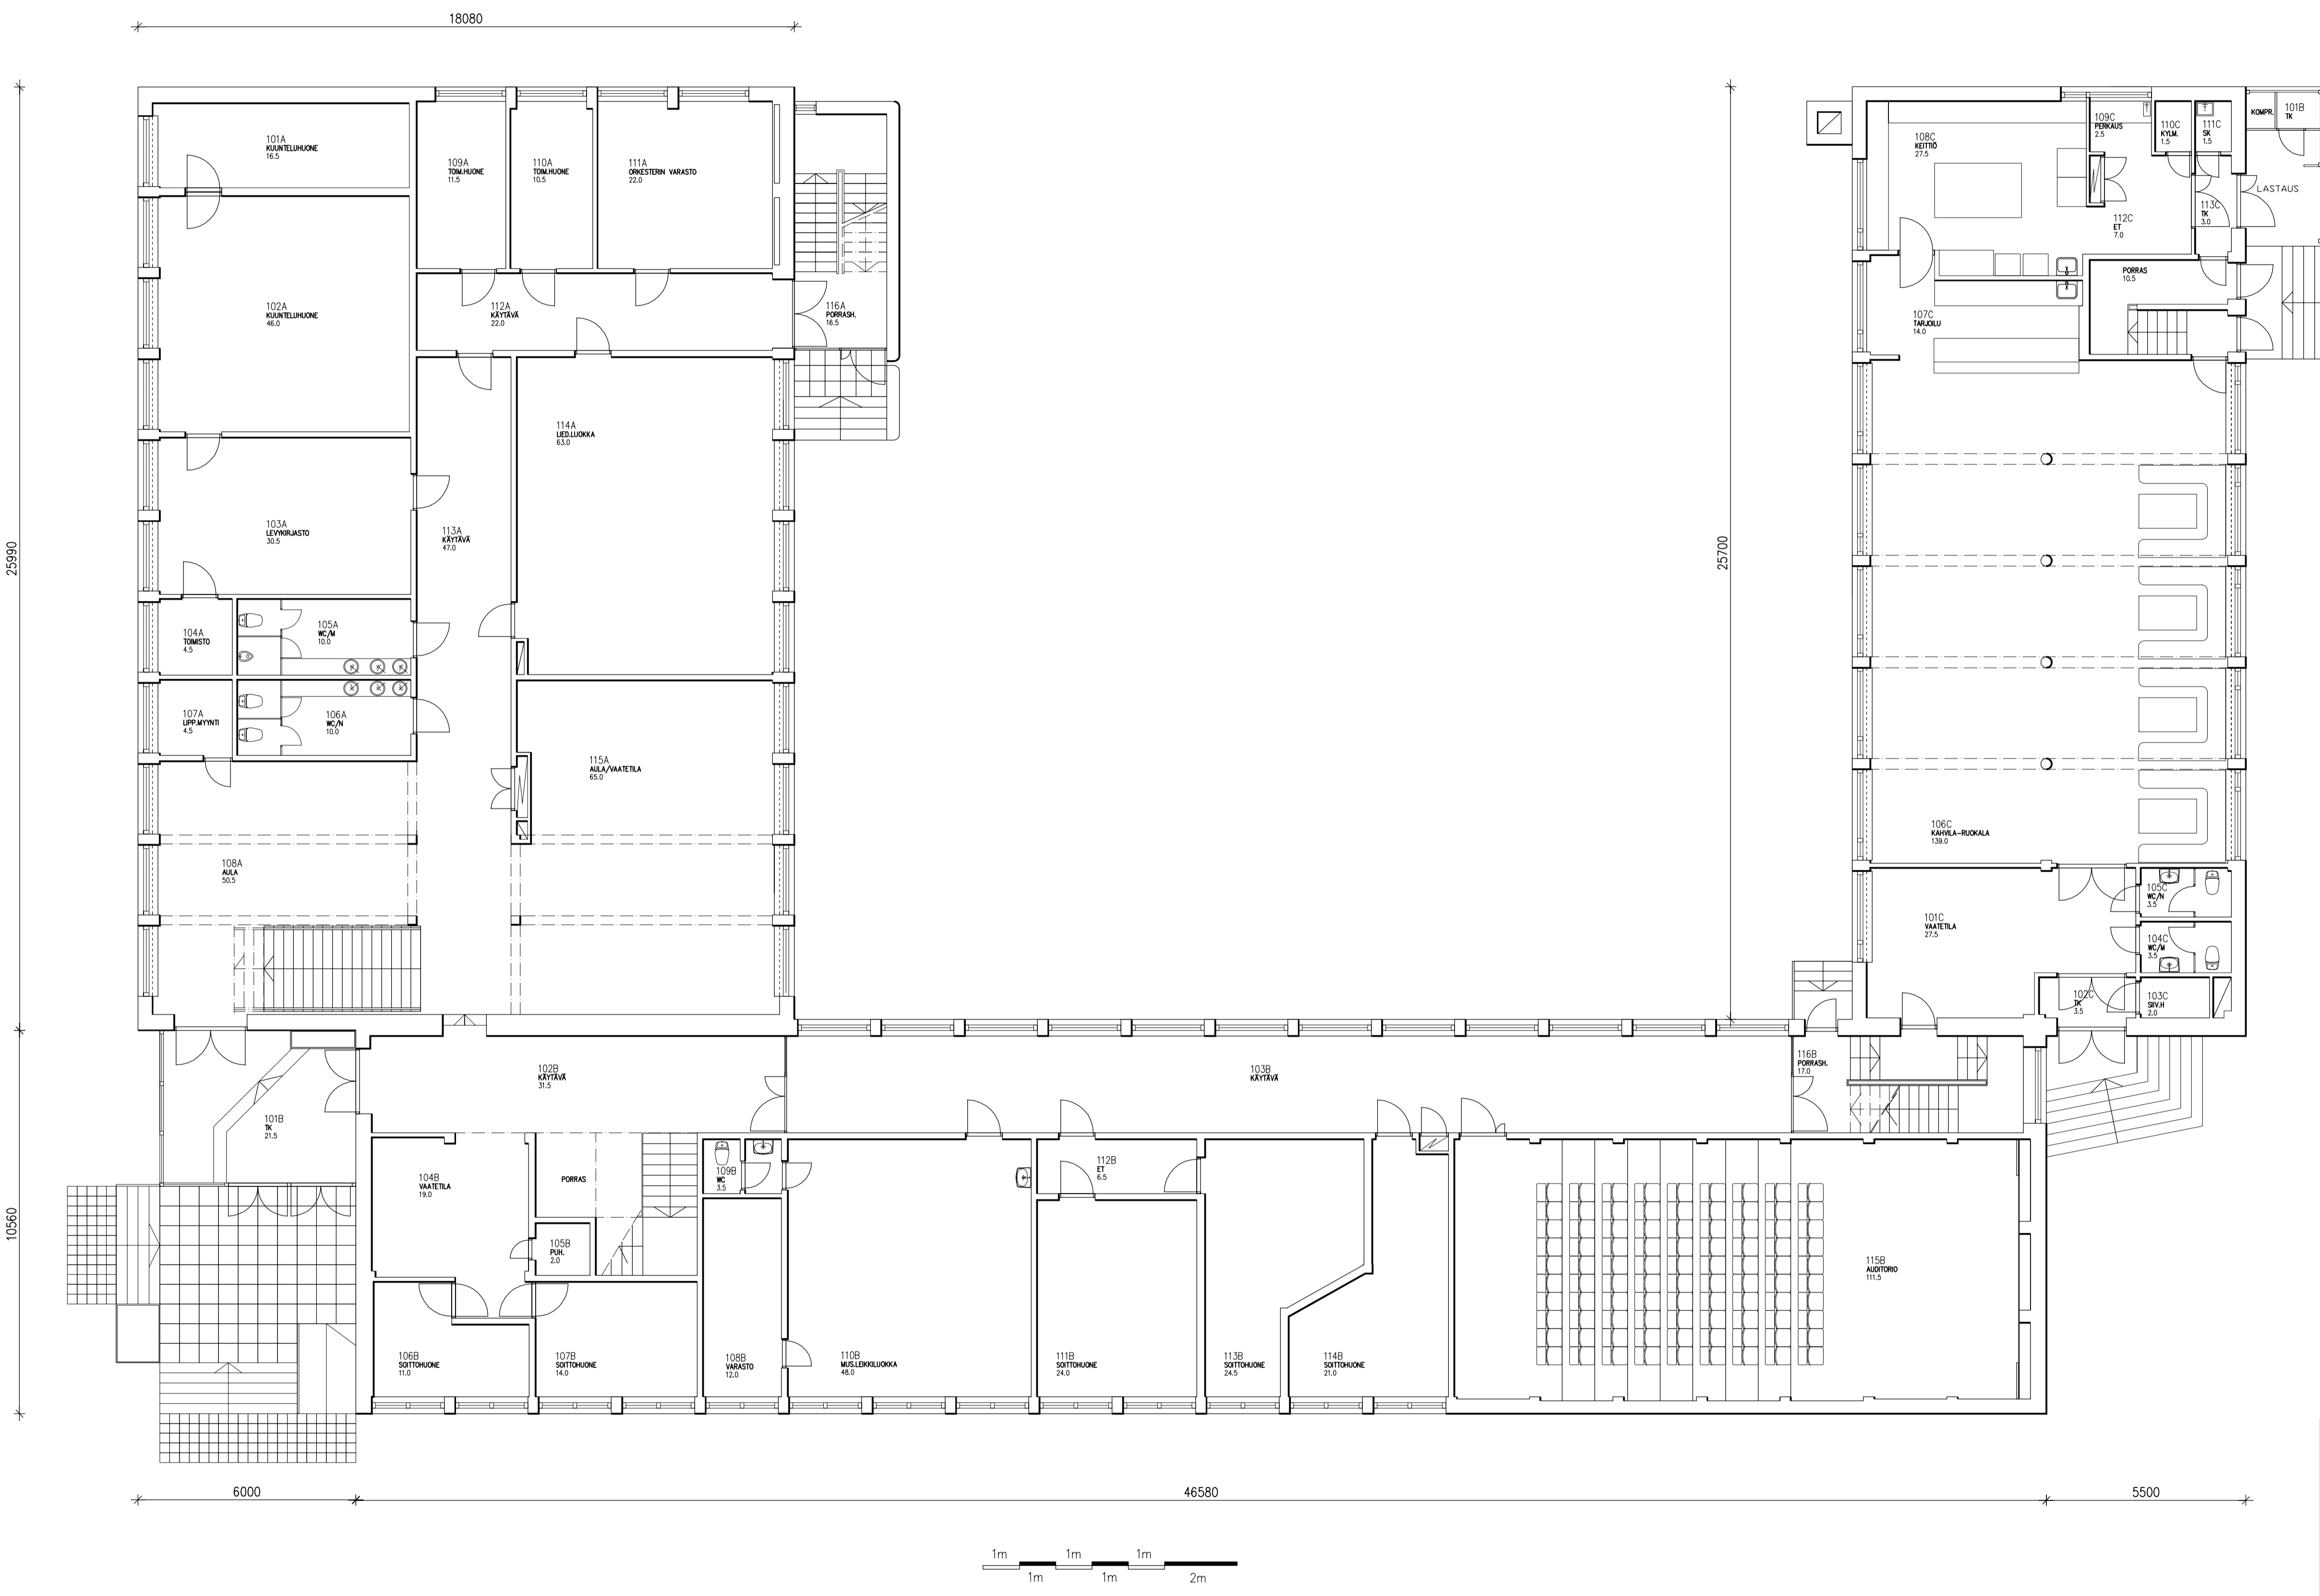


RAKENNUSTA EI OLE TARKEMMITATTU.			
<b>41001 JOENSUUN KONSERVATORIO, RANTAKATU 31, 80100 JOENSUU</b> <span style="float: right;">28.05.2013</span>			
27.05.2010	HUONEALOJEN LISÄYS PERUSTUO NISCAYAHIN PIIRUSTUKSEEN Jarmo hakoja	JH	
K.OSA 2	KORTTELI/TILA 14	TONTTI/Rno 7	RAKENNUSLUVAN TUNNUS
RAKENNUSOMENPIDE DOKUMENTOINTI		PIIRUSTUSLAJI	JUOKS.No 002
RAKENNUSKOHTIEN NIMI JA OSOTE <b>KONSERVATORIO</b> RANTAKATU 31 80100 JOENSUU		PIIRUSTUKSEN SISÄLTÖ POHJAPIIRUSTUS 1.KRS	MITTAKAAVAT 1:100
PAIVAYS 27.05.2010	TOMI/TOARKKITEHTI	SUUNNITTELIJA	
RAKENNUSKOHTIEN NIMI JA OSOTE <b>JOENSUUN TILAKESKUS</b> KOSKIKATU 7 A 80100 JOENSUU PUH. (013) 267 7111 FAKSI (013) 267 3460		SUUNNITTELIJA <b>ARK</b>	TYÖ No 4 100 1
		PIIR.No <b>003</b>	MUUTOS
RAKENNUSKOHTIEN NIMI JA OSOTE <b>JOENSUUN MUSIIKKIPISTO</b> RANTAKATU 31 80100 JOENSUU		SISÄLTÖ <b>1.KERROS</b>	
LUOTTAMUKSELLINEN / KOPIOINTI KIELLETTY		PVM <b>1.KRS.dwg</b>	PIIRUSTUSNUMERO/PROJEKTILUMERO
		LAATI/TARK Niscayah Oy Kumpulantie 13 B 00520 Helsinki	TALLENNETTY

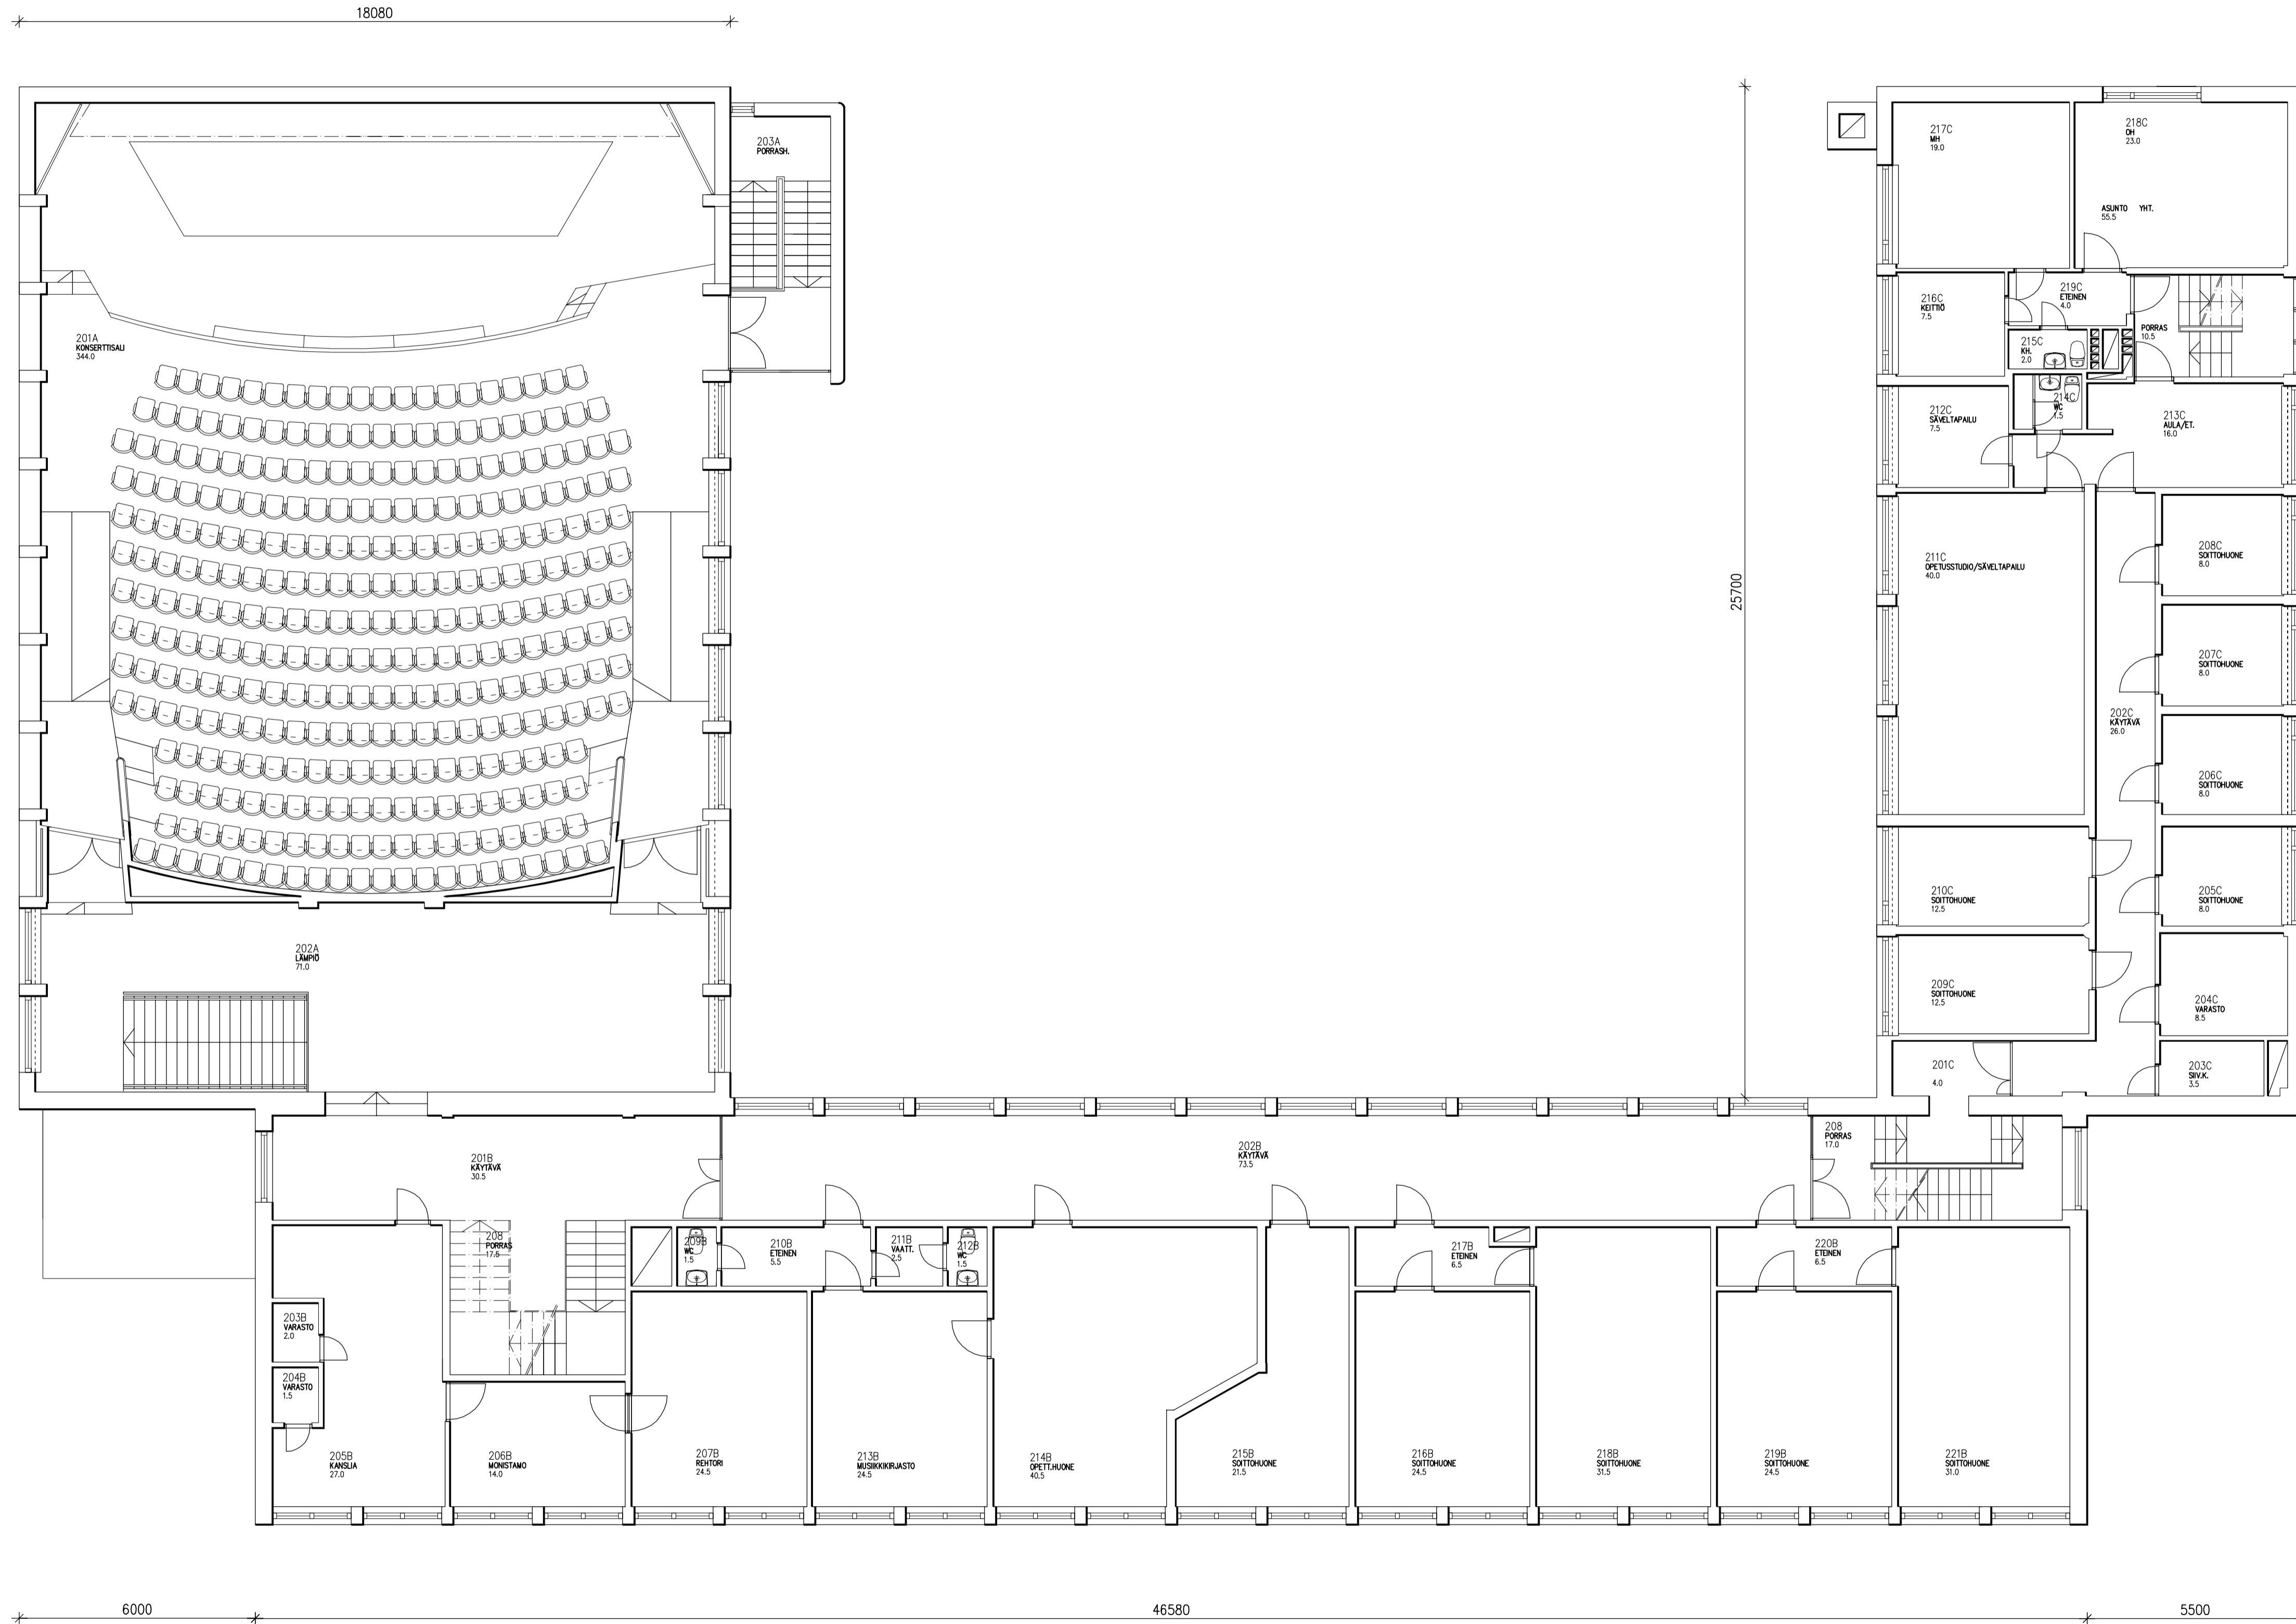

RAKENNUSTA EI OLE TARKEMITATTU.			
41001 JOENSUUN KONSERVATORIO, RANTAKATU 31, 80100 JOENSUU		28.05.2013	
27.05.2010	HUONEALOJEN LISÄYS PERUSTUUN NISCAYAHIN PIIRUSTUKSEEN Jarmo hakojoki	JH	
K.O.SA 2	KORTTELI/TILA 14	TONTTI/NO 7	RAKENNUSLUVAN TUNNUS
RAKENNUSOMENPIDE DOKUMENTOINTI	PIIRUSTUSLAJI	JUOKS.No 002	
RAKENNUSKOHTIEN NIMI JA OSOITE <b>KONSERVATORIO</b> RANTAKATU 31 80100 JOENSUU	PIIRUSTUKSEN SISÄLTÖ POHJAPIIRUSTUS 2.KRS	MITTAKAAVAT 1:100	
JOENSUUN TILAKESKUS KOSKIKATU 7 A 80100 JOENSUU PUH. (013) 267 7111 FAKSI (013) 267 3460	SUUNNITTELIJA	TYÖ No	PIIR.No
	ARK	4 100 1	004
PAIVAYS 27.05.2010	SUUNNITTELIJA	MUUTOS	
RAKENNUSKOHTIEN NIMI JA OSOITE <b>JOENSUUN MUSIIKKIOPISTO</b> RANTAKATU 31 80100 JOENSUU	SISÄLTÖ 2.KERROS	PIIRUSTUSNUMERO/PROJEKTILUMERO 2.kerros.dwg	
LUOTTAMUKSELLINEN / KOPIOINTI KIELLETTY			
Niscayah Oy Kumpulantie 13 B 00520 Helsinki		LAATI/TARK	TALLENNE

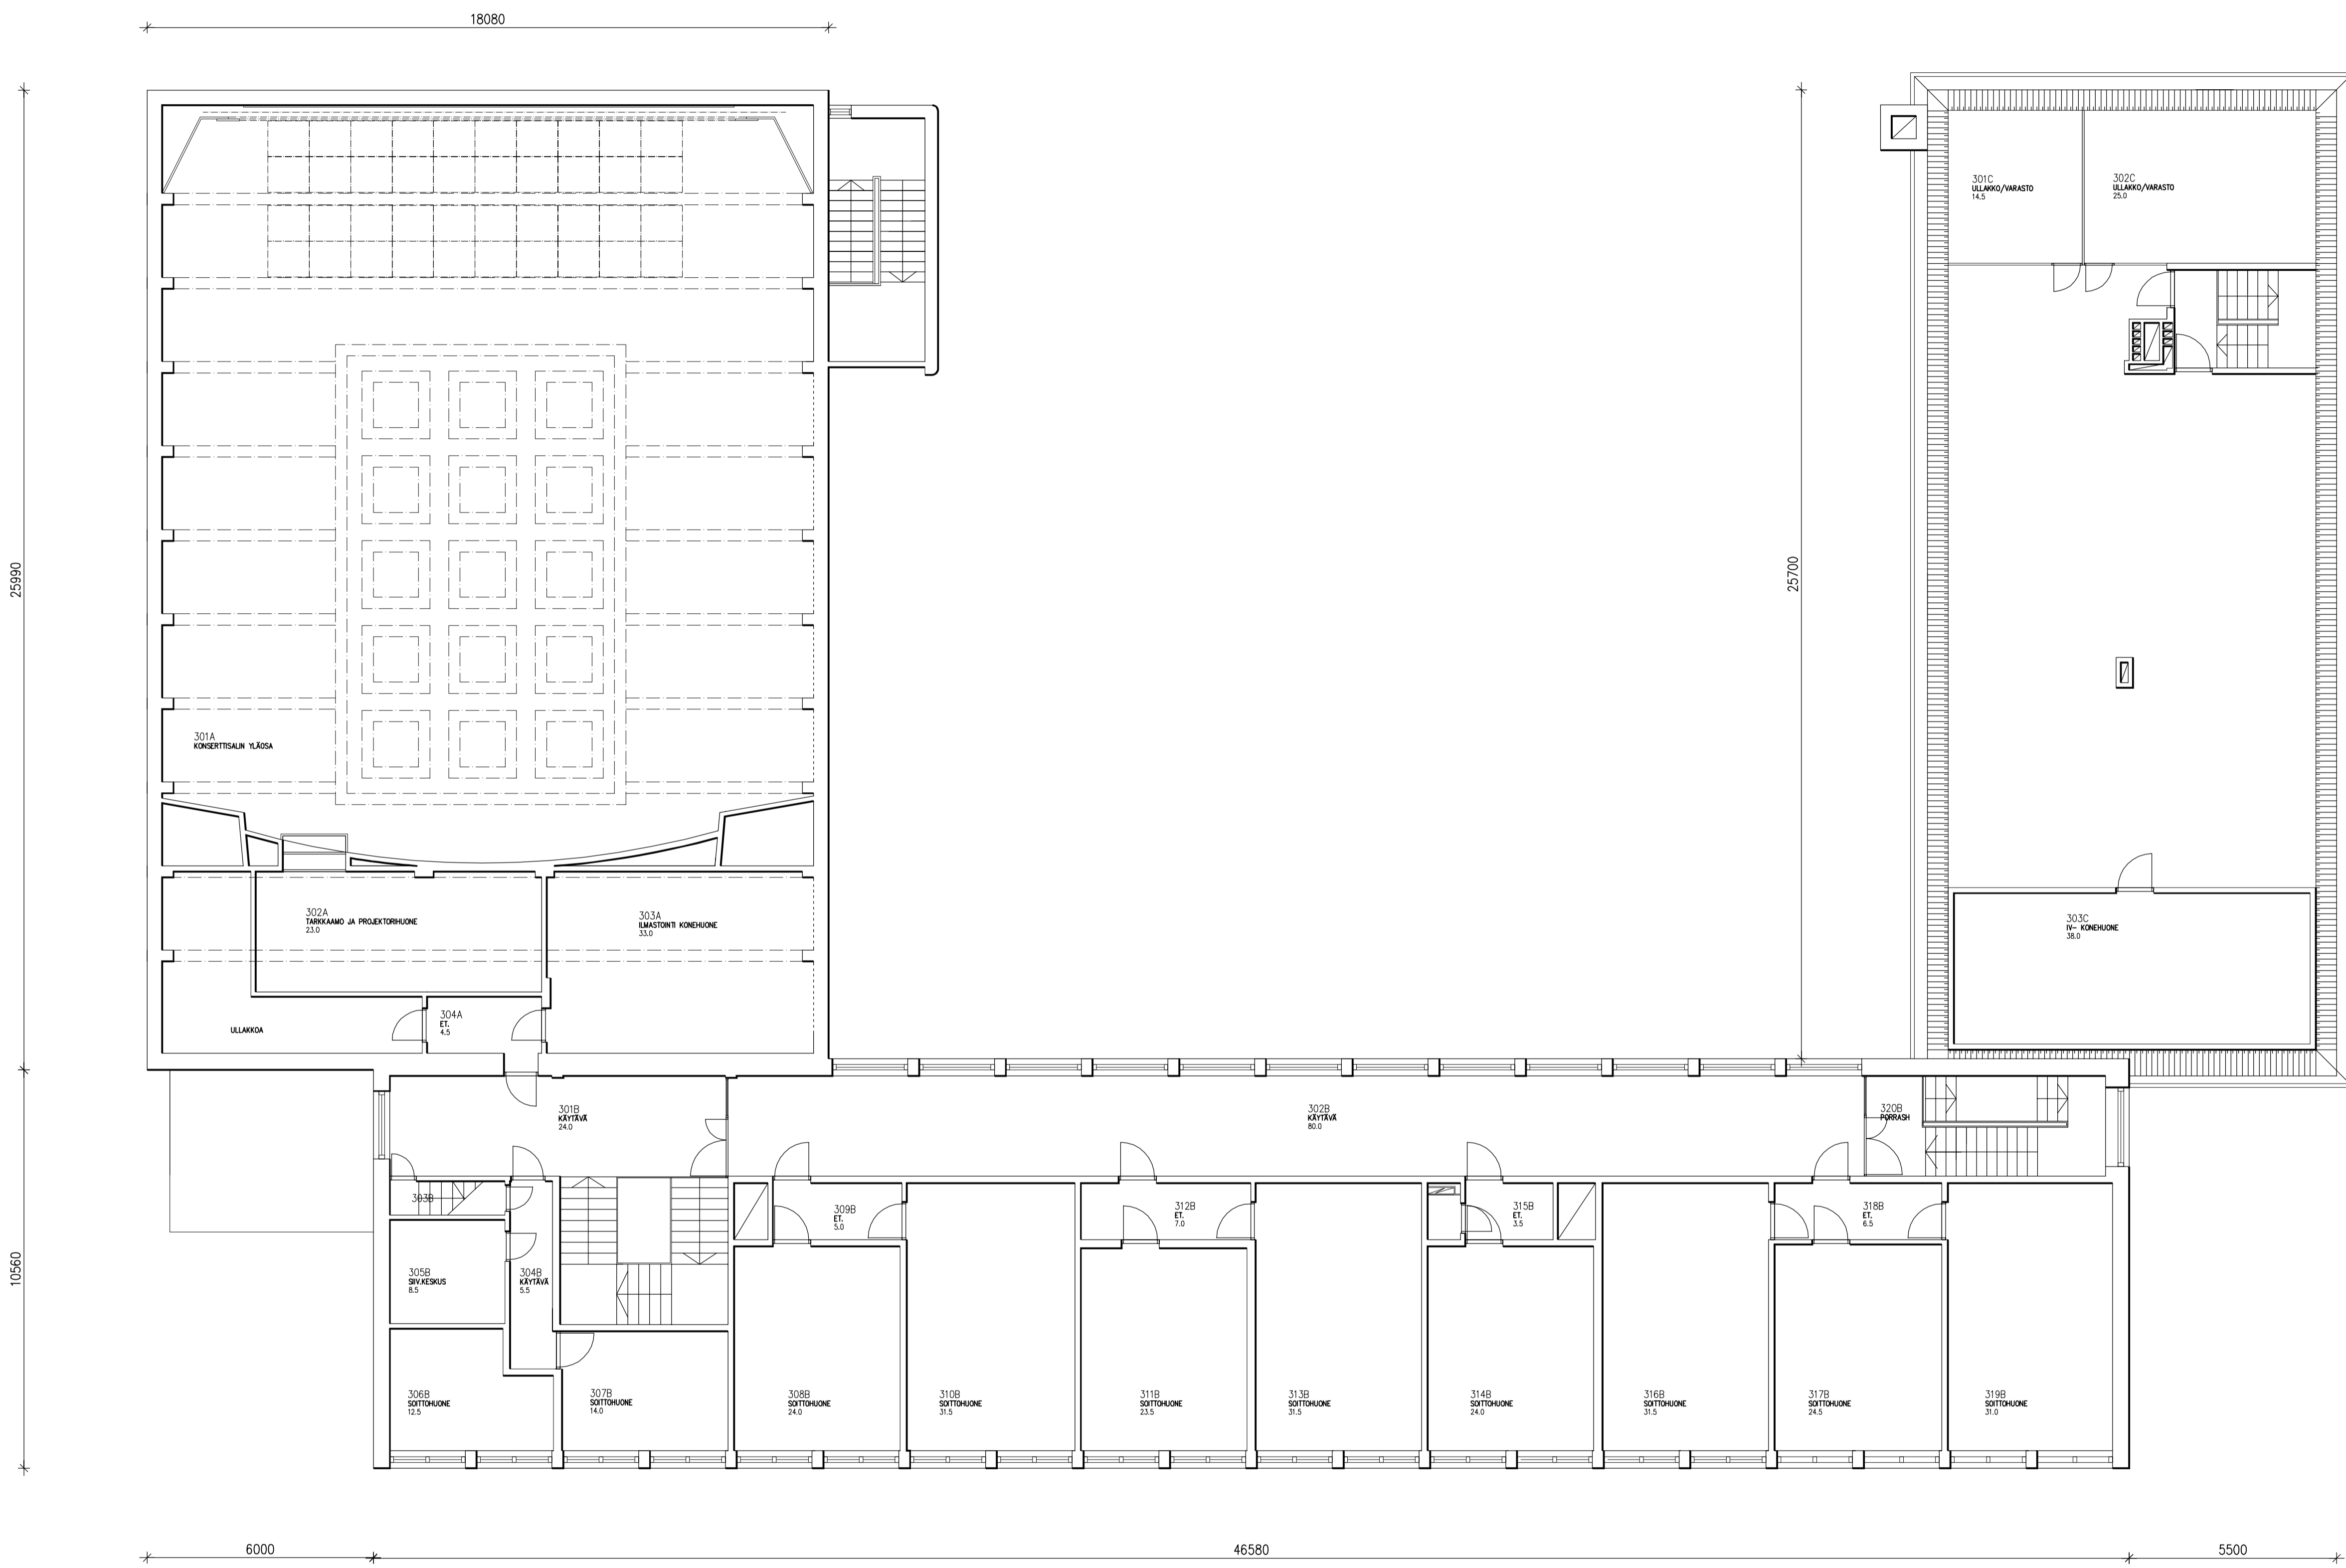

RAKENNUSTA EI OLE TARKEMMITATTU.			
<b>41001 JOENSUUN KONSERVATORIO, RANTAKATU 31, 80100 JOENSUU</b> 28.05.2013			
27.05.2010	HUONEALOJEN LISÄYS PERUSTUU NISCAYAHIN PIIRUSTUKSEEN Jarmo hakoja	JH	
K.O.S.A. 2	KORTTELI/TILA 14	TONTTI/Rno 7	RAKENNUSLUVAN TUNNUS
RAKENNUSOMENPIDE DOKUMENTOINTI		PIIRUSTUSLAJI	JUOKS.No 002
RAKENNUSKOHTIEN NIMI JA OSOTE <b>KONSERVATORIO</b> RANTAKATU 31 80100 JOENSUU		PIIRUSTUKSEN SISÄLTÖ POHJAPIIRUSTUS 3.KRS	MITTAKAAVAT 1:100
RAKENNUSKOHTIEN NIMI JA OSOTE <b>JOENSUUN TILAKESKUS</b> KOSKIKATU 7 A 80100 JOENSUU PUH. (013) 267 7111 FAKSI (013) 267 3460 www.jk.fi	JOENSUUN KAUPUNKI	SUUNN. ALA ARK	TYÖ No 4 100 1
PIIRUSTUKSEN NIMI JA OSOTE 27.05.2010	TOMI STORÅRKKITEHTI	SUUNNITTELIJA	PIIR.No 005
RAKENNUSKOHTIEN NIMI JA OSOTE <b>JOENSUUN MUSIIKKIOPISTO</b> RANTAKATU 31 80100 JOENSUU		SUUNNITTELIJA	PIIR.No 005
RAKENNUSKOHTIEN NIMI JA OSOTE <b>LUOTTAMUKSELLINEN / KOPIOINTI KIELLETTY</b>		PIIRUSTUSNUMERO/PROJEKTINUMERO 3.kerros.dwg	
NISCAYAH Niscayah Oy Kumpulantie 13 B 00520 Helsinki		LAATI/TARK.	TALLENN.

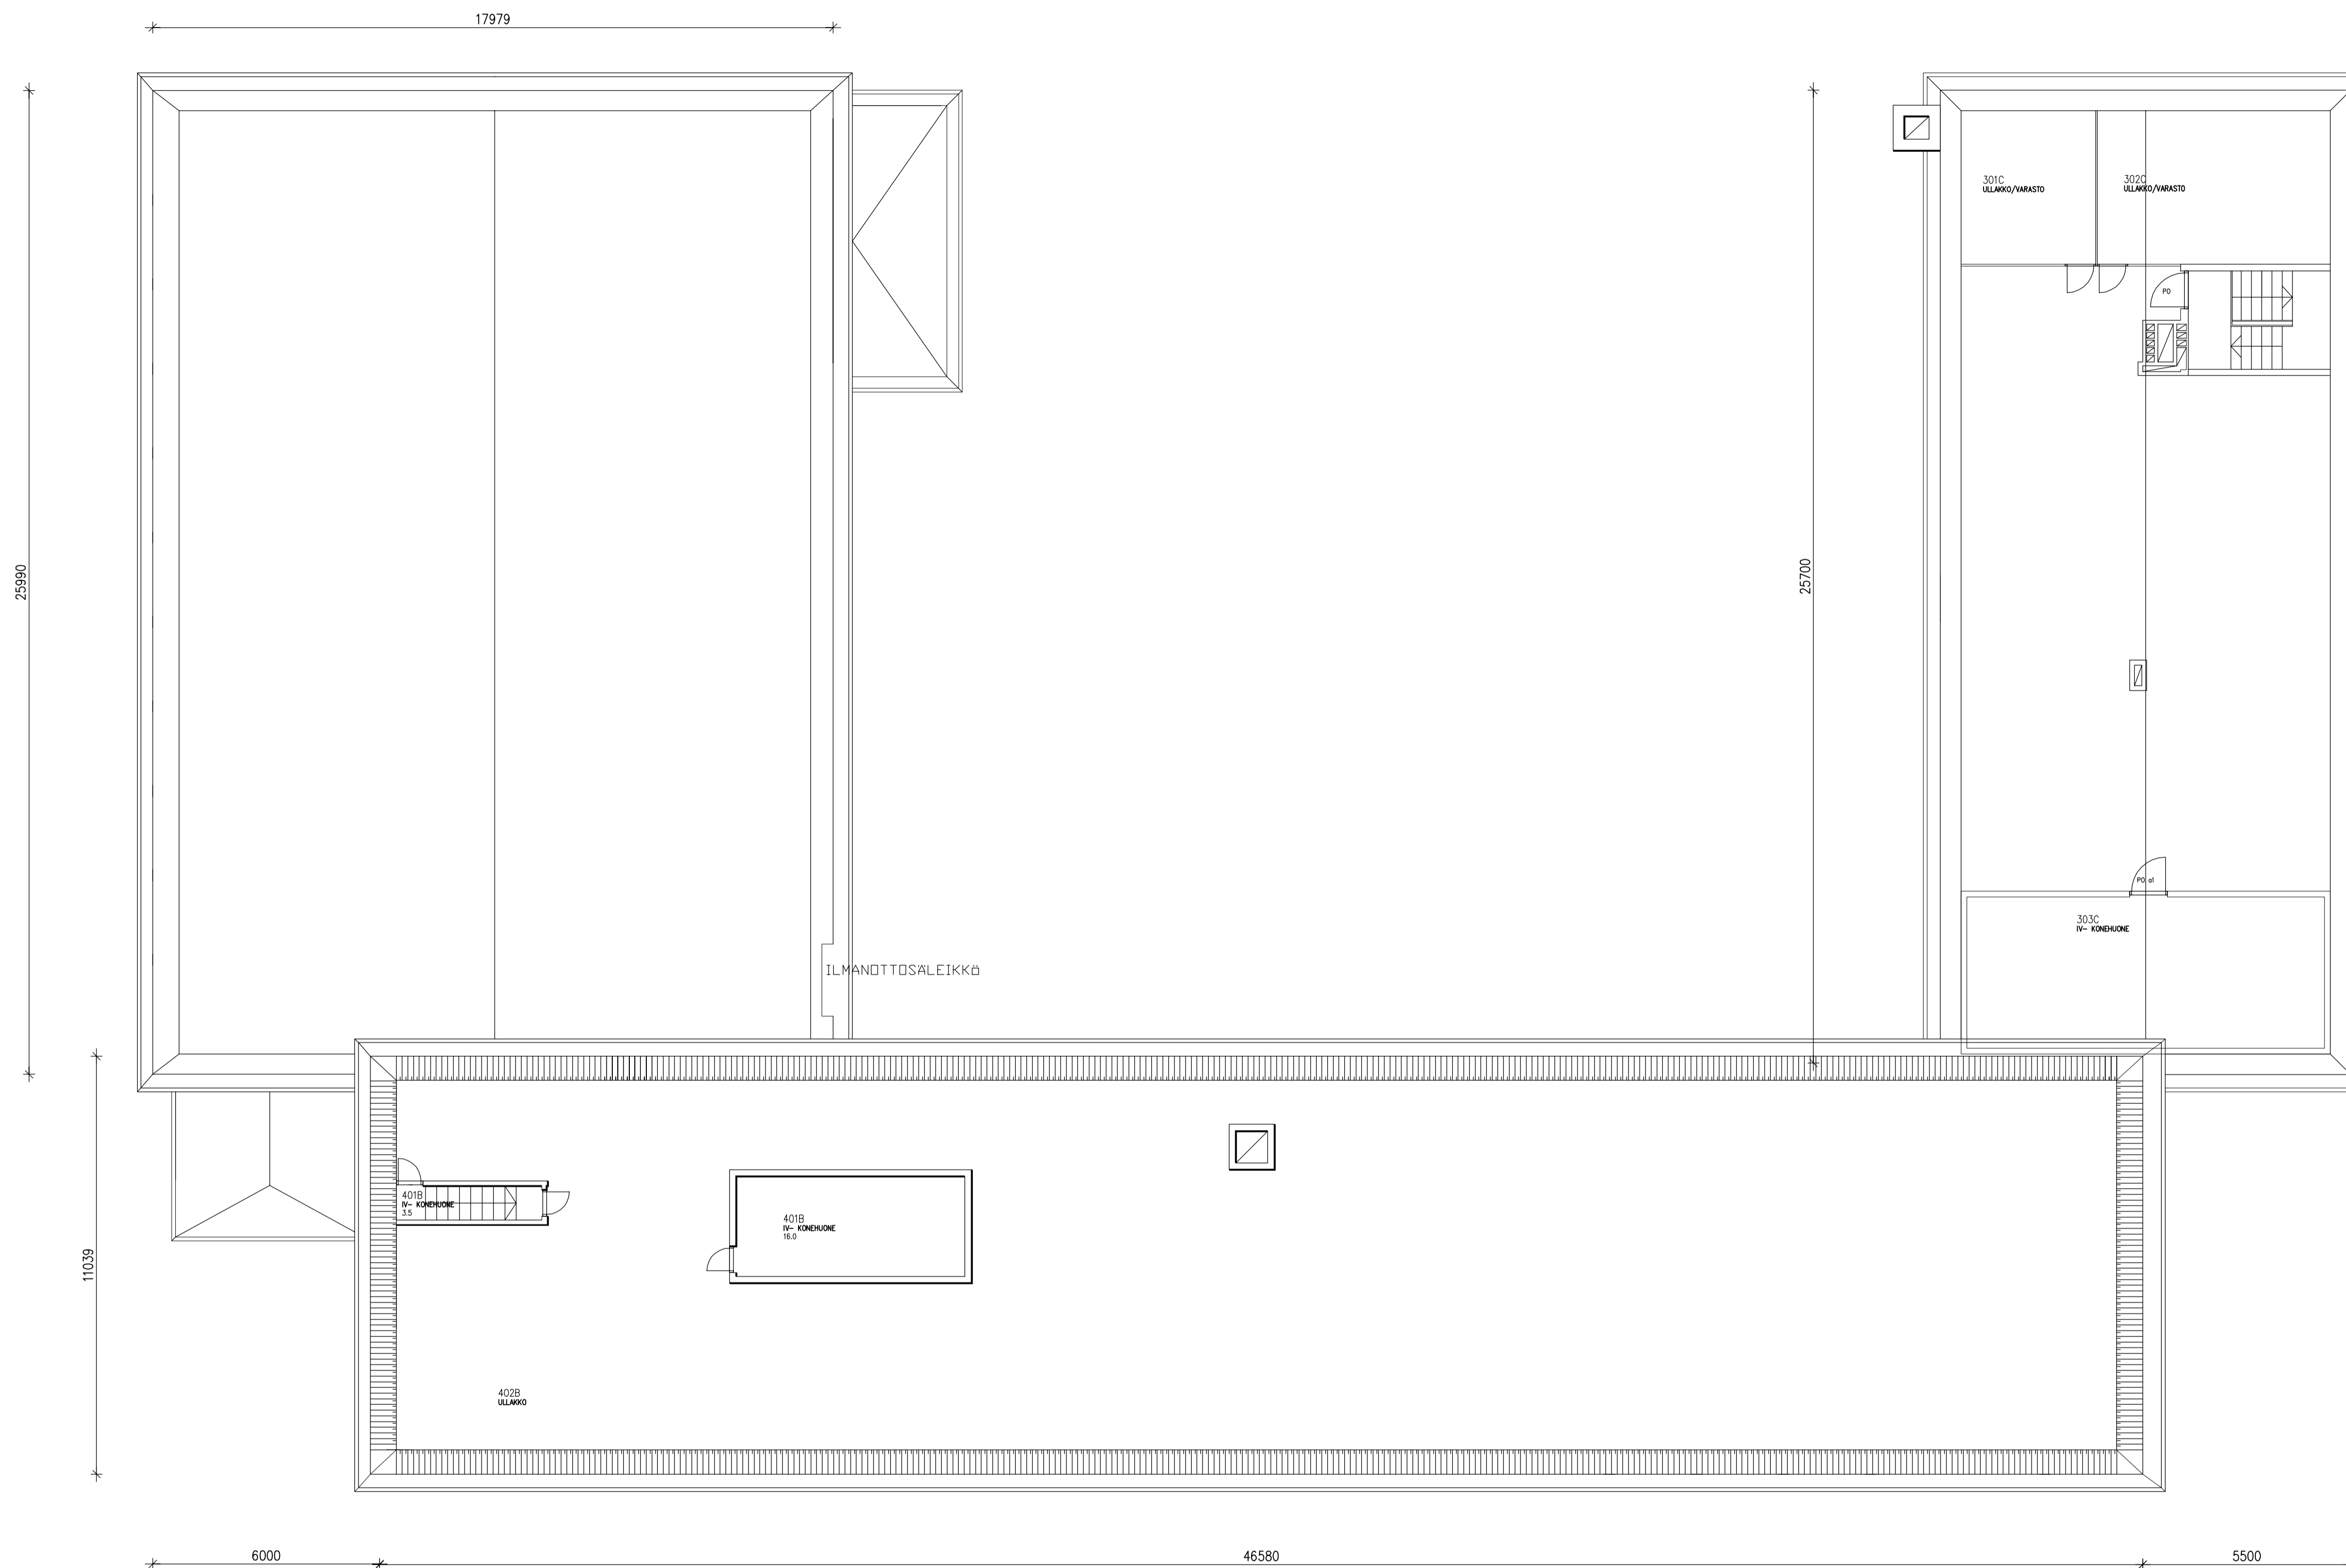

RAKENNUSTA EI OLE TARKEMITATTU.			
<b>41001 JOENSUUN KONSERVATORIO, RANTAKATU 31, 80100 JOENSUU</b>		<b>28.05.2013</b>	
27.05.2010	HUONEALOJEN LISÄYS PERUSTUU NISCAYAHIN PIIRUSTUKSEEN Jarmo hakojki	JH	
K.O.S.A. 2	KORTTELI/TILA 14	TONTTI/Rno 7	RAKENNUSLUVAN TUNNUS
RAKENNUSOMENPIDE DOKUMENTOINTI		PIIRUSTUSLAJI	JUOKS.No 002
RAKENNUSKOHTIEN NIMI JA OSOITE <b>KONSERVATORIO</b> RANTAKATU 31 80100 JOENSUU		PIIRUSTUKSEN SISÄLTÖ POHJAPIIRUSTUS ULLAKKO	MITTAKAAVAT 1:100
<b>JOENSUUN TILAKESKUS</b> KOSKIKATU 7 A 80100 JOENSUU PUH. (013) 267 7111 FAKSI (013) 267 3460 www.jk.fi		SUUNNITTELIJA <b>ARK</b>	TYÖ No 4 100 1
PIIRUSTUS 27.05.2010	TOMI STORÅRKKITEHTI	PIIR.No <b>006</b>	MUUTOS
KODI JOENSUUN MUSIIKKIPISTO RANTAKATU 31 80100 JOENSUU		SISÄLTÖ <b>ULLAKKOKERROS</b>	
LUOTTAMUKSELLINEN / KOPIOINTI KIELLETTY <b>NISCAYAH</b> Niscayah Oy Kumpulantie 13 B 00520 Helsinki		PIIRUSTUSNUMERO/PROJEKTINUMERO <b>Ullakkokerros.dwg</b>	TALLENNE