
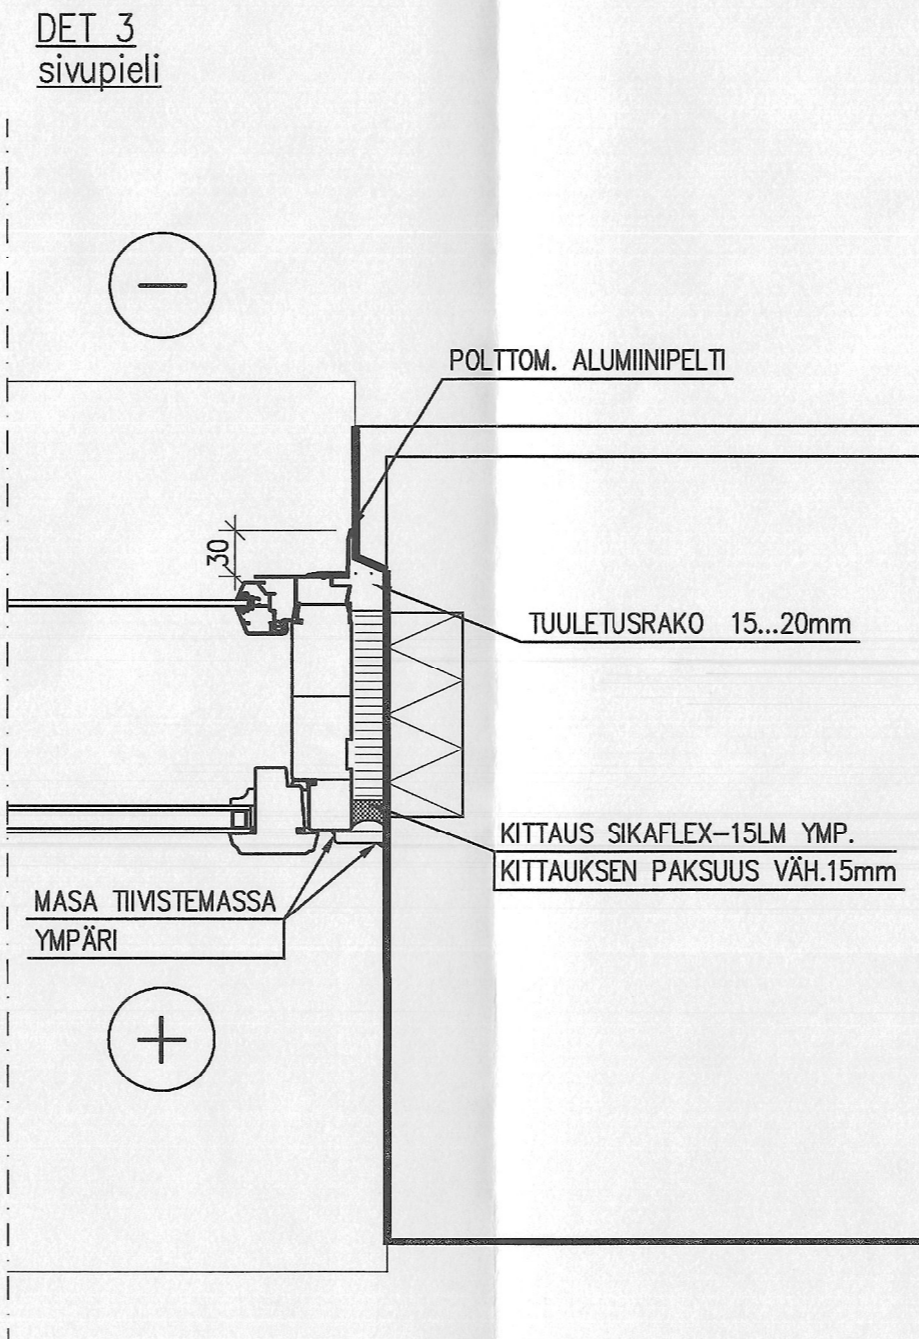



JOENSUUN MUSIKKOPISTO	PIIRUSTUS	MITTAKAAVA	
JOENSUU II KAUPUNGINOSA	PAAPIIRUSTUS		
KORTTELI 14 TONTTI 7	MUUTOS- JA PERUSPIIRUSTUS		
RANTAKATU 31	JALUSTO, JULKISIVU		
JOENSUUN KAUPUNKI	YLÄSATAMAKADULLE	1:100	
	PÄIVÄYS	1:100	
	1976-05-31	074	18 A

U	14.10.2011	URAKKALASKENTAA VARTEN	HPL
K.O.SA JOENSUU	KORTTELI/TILA II	TONTTI/RN:o 14/7	RAKENNUSLUVAN TUNNUS
RAKENNUSKOHTEN NIMI JA OSOITE IKKUNOIDEN UUSINTA, YLÄSATAMANKADUN PUOLI	PIIRUSTUSLAI TYÖPIIRUSTUS		CAD-tunnus A104
RAKENNUSKOHTEN NIMI JA OSOITE KONSERVATORIO RANTAKATU 31 80100 JOENSUU	PIIRUSTUKSEN SISÄLTÖ JULKISIVU YLÄSATAMANKADULLE		MITTAKAAVAT 1:100
HM-suunnittelu Oy Penttilinkatu 1A 1.lrs 80220 JOENSUU puh. (013) 744200, fax (013) 744300	SUUNNITTELIJA ARK	TYÖ No 2011080	PIIR.No A104 MUUTOS U
SUUNNITTELIJA	TARKASTAJA	PÄIVÄYS 14.10.2011	YHTYENK. HANNU LANKINEN

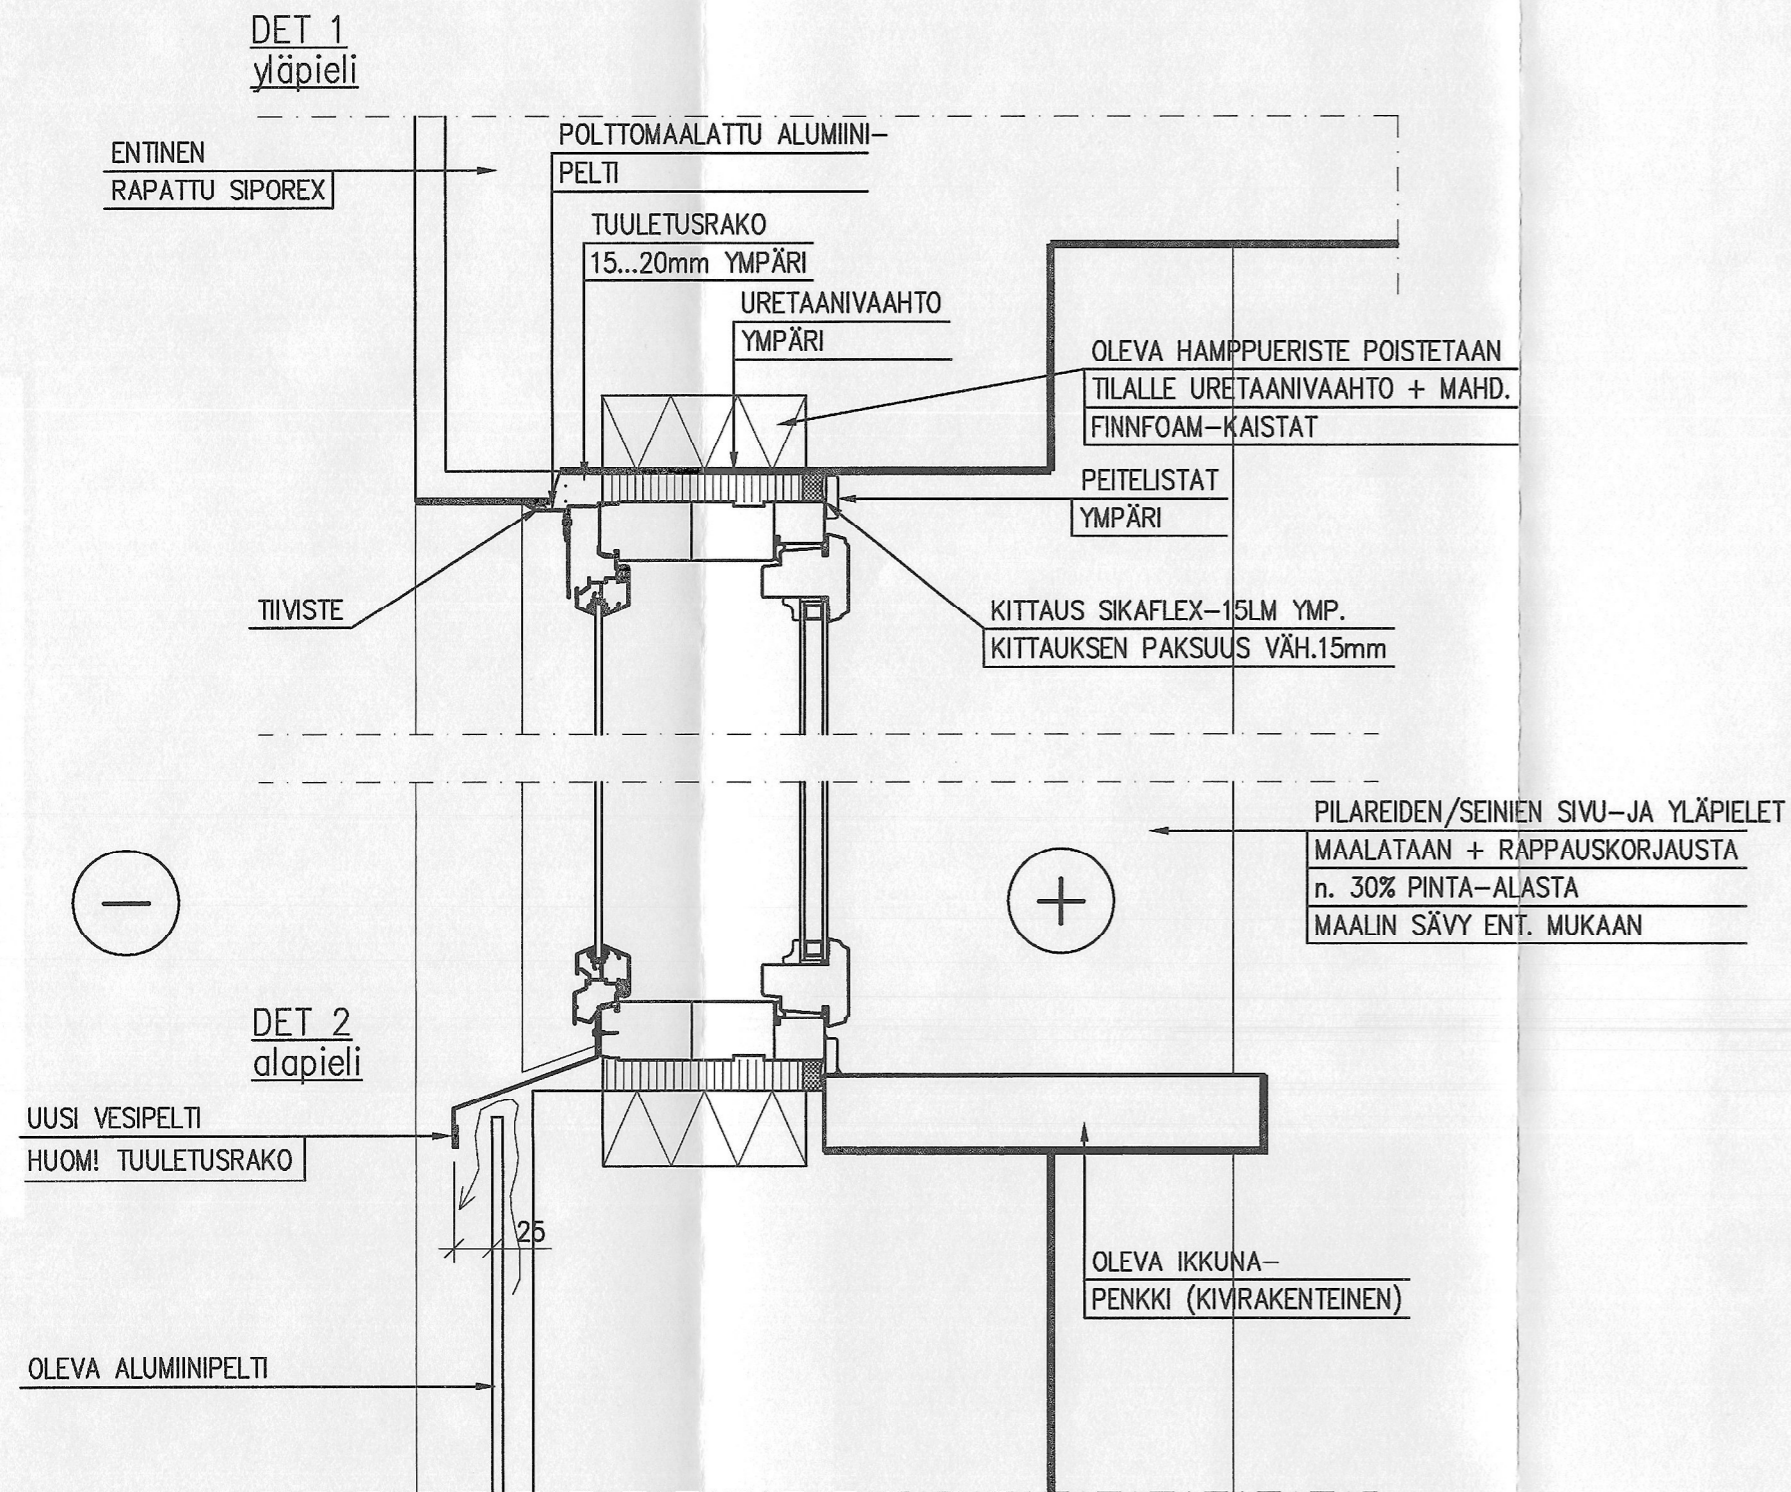


U	14.10.2011	URAKKALASKENTAA VARTEN	HPL
K.OSA JOENSUU	KORTTELI/TILA II	TONTTI/RNo 14/7	RAKENNUSLUVAN TUNNUS
RAKENNUSLOMENOPIIDE IKKUNOIDEN UUSINTA	PIIRUSTUSLAJI TYÖPIIRUSTUS	CAD-tunnus A301	
RAKENNUSKOHTEN NIMI JA OSOITE KONSERVATORIO RANTAKATU 31 80100 JOENSUU	PIIRUSTUKSEN SISÄLTÖ IKKUNADETALJIT DET1-DET3	MITTAKAAVAT 1:5	
HM-suunnittelu Oy Penttilänkatu 1A 1.krs 80220 JOENSUU puh. (013) 744200, fax (013) 744300	SUUN.AL ARK	TYÖ No 2010080	PIIR.No A301 MUUTOS U
SUUNNITTELUJA	TARKASTAJA	PÄIVÄYS 14.11.2011	YHT.HENK. HANNU LANKINEN


F1, 1 kpl
Ikkunat varustetaan tehtaalla
asennetuilla sälekaihtimilla

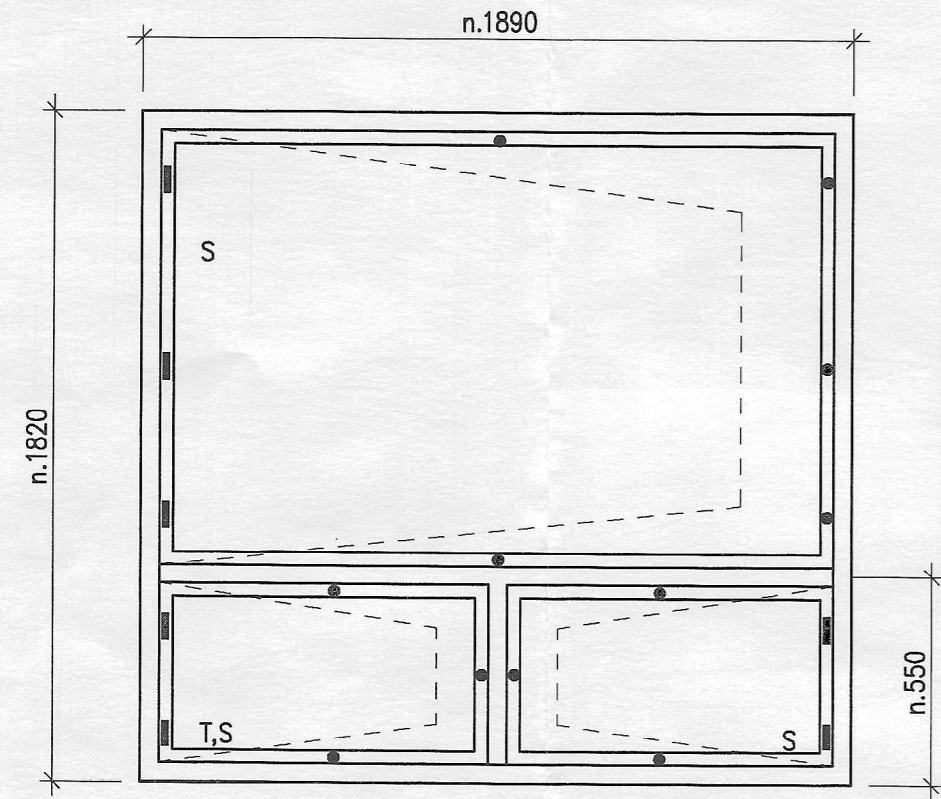


F3, 3 kpl
Ikkunat ilman sälekaihtimia

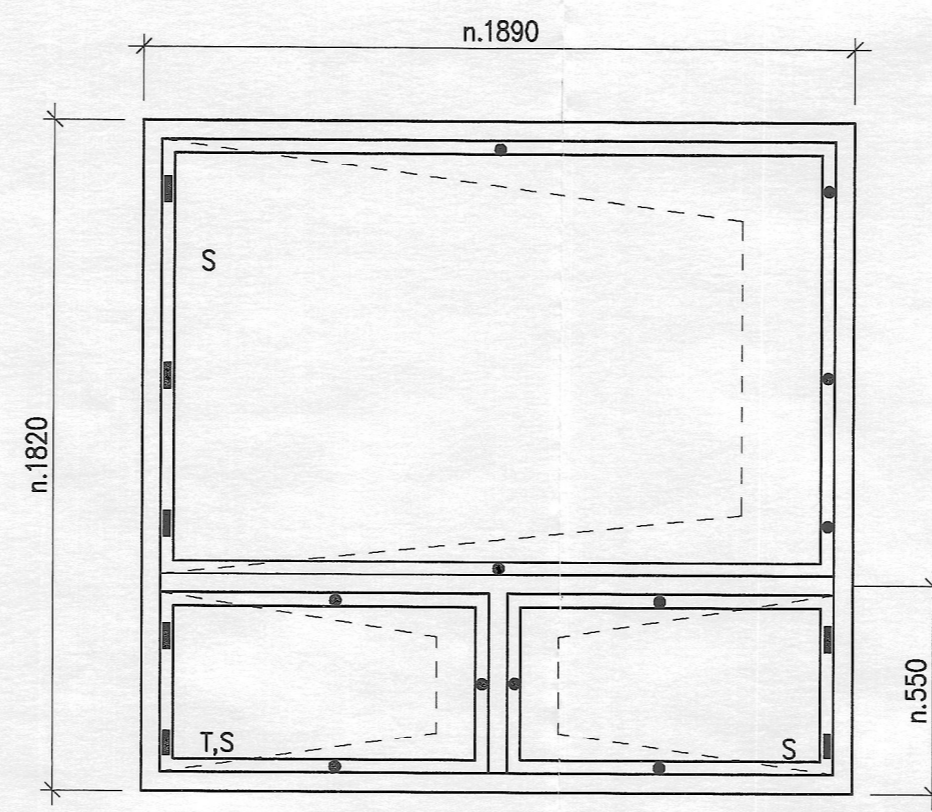


F2, 7 kpl
Ikkunat varustetaan tehtaalla
asennetuilla sälekaihtimilla

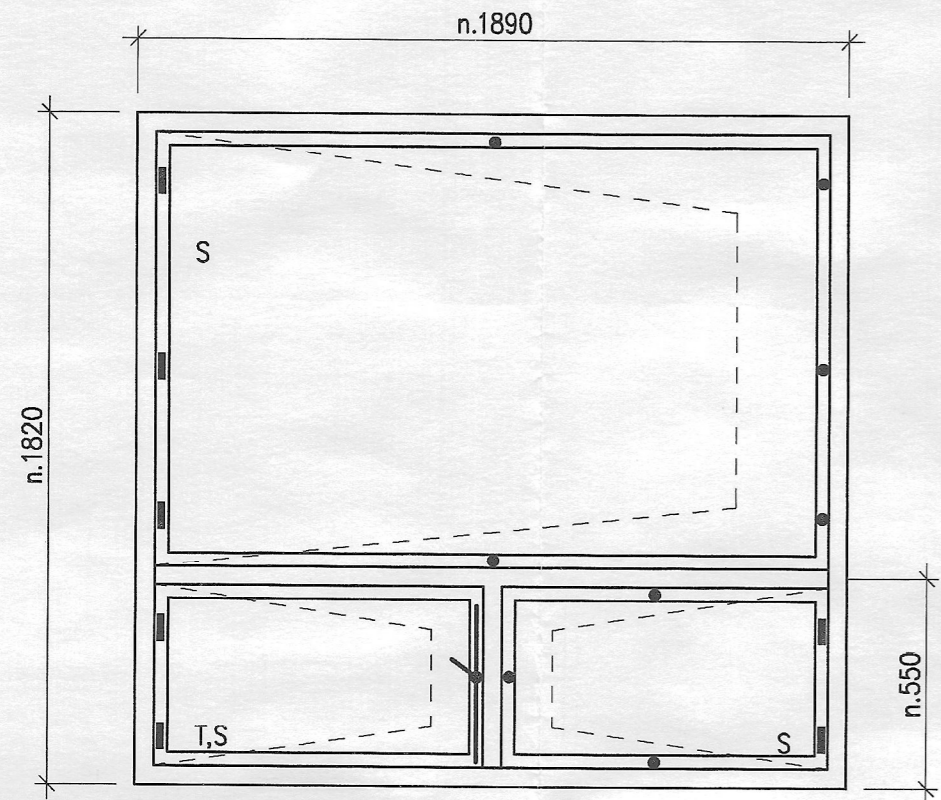


F4, 11 kpl
Ikkunat varustetaan tehtaalla
asennetuilla sälekaihtimilla

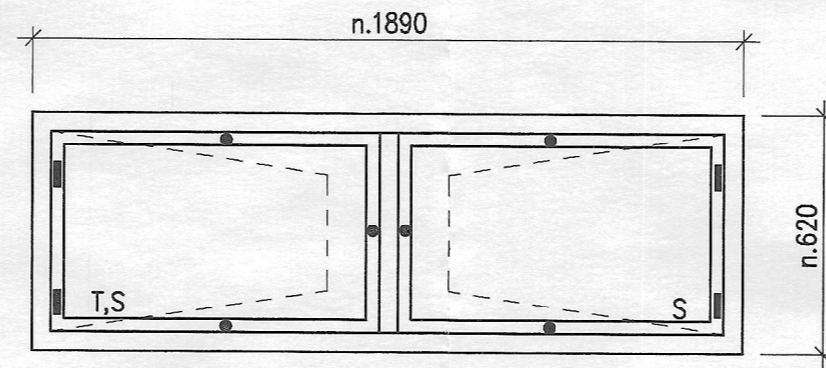

F5, 2 kpl
Ikkunat ilman sälekaihtimia

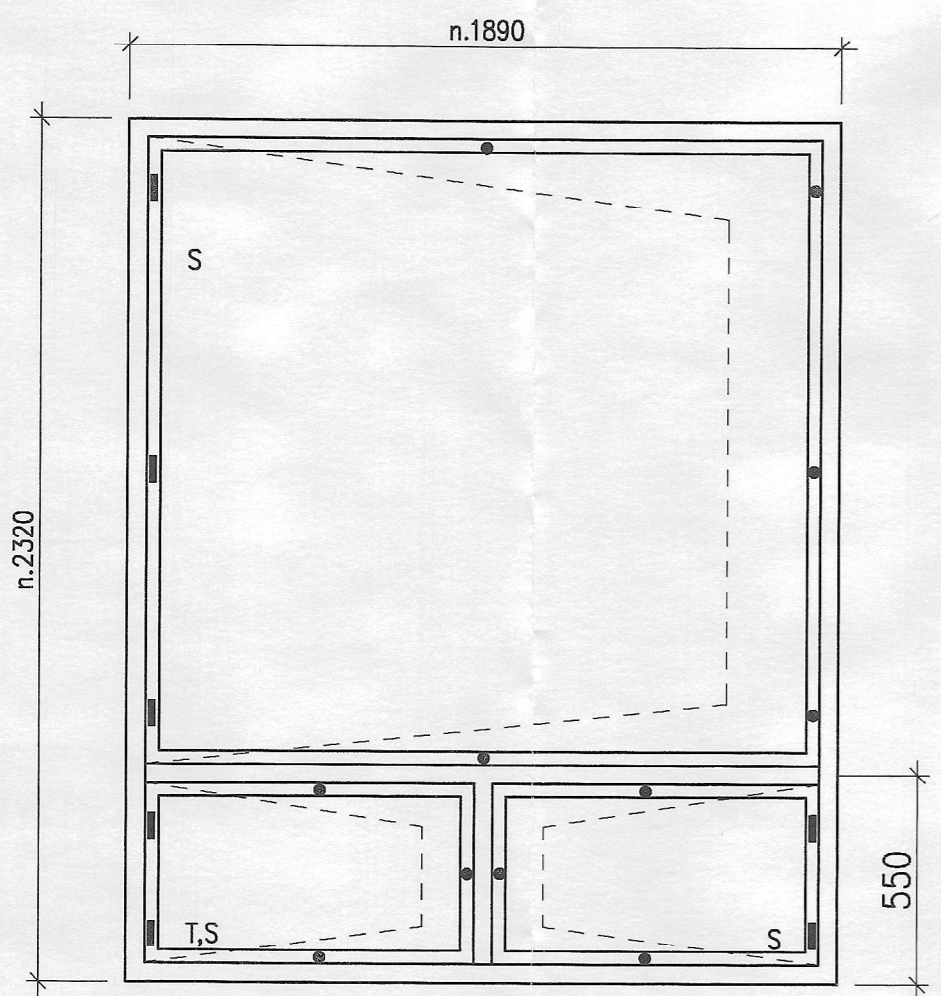

F6, 2 kpl
Ikkunat ilman sälekaihtimia

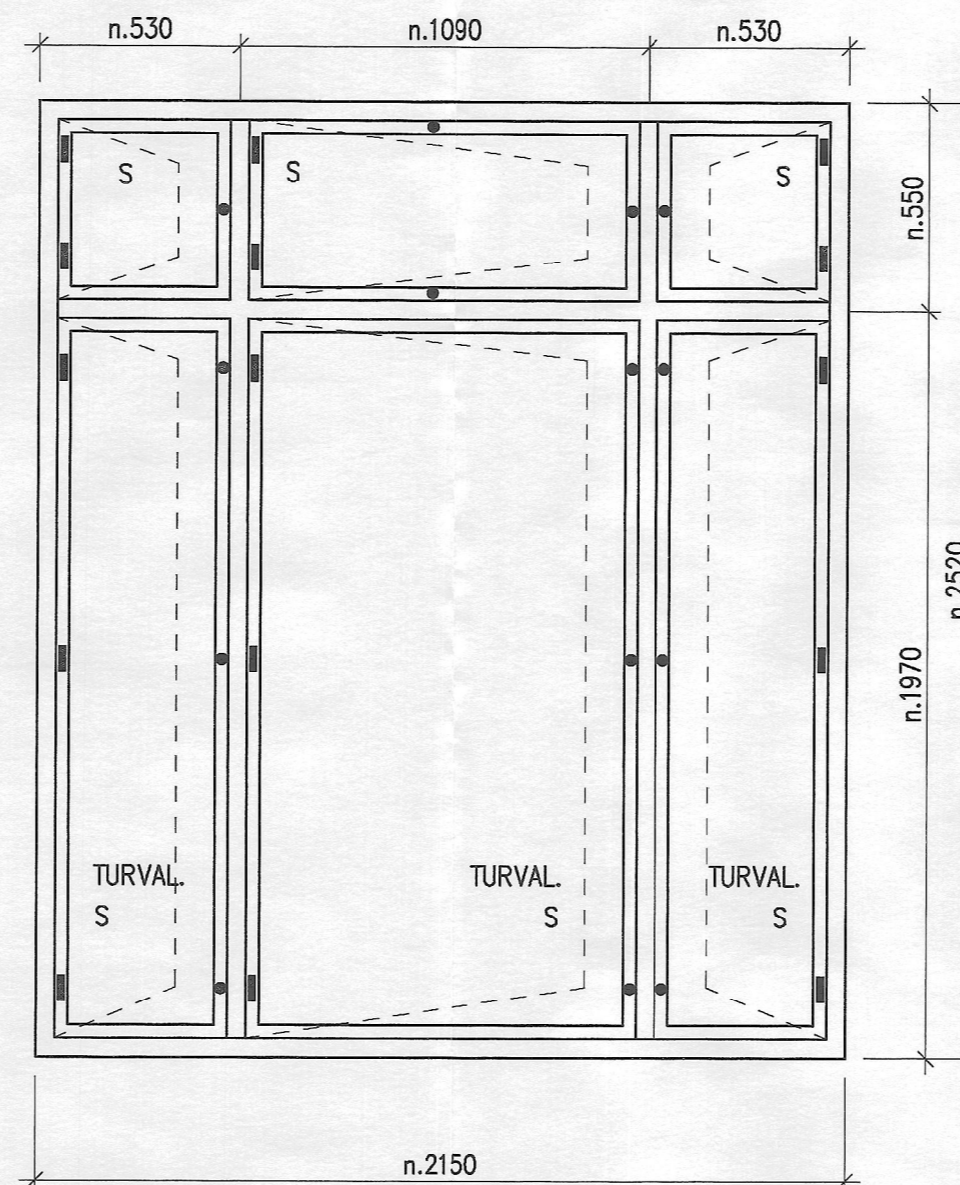

IKKUNAT KATSOTTU
ULKOAPÄIN

IKKUNAN KOOT MITATTAVA TYÖMAALLA (RU)
IKKUNAN MÄÄRÄT MYÖS TARKISTETTAVA TYÖMAALLA (RU)

MERKINNÄT:

S= SISÄÄNAUKEAVA IKKUNA

T= TUULETUSIKKUNA

TURVAL.= TURVALASI SISÄPUOLEN LASI

■ = SARANA

• = IKKUNALUKKO

└ = PITKÄSALPA KIINTOPAINIKE

U | 14.10.2011 | URAKKALASKENTAA VARTEN | HPL

K.O.SA JOENSUU	KORTTELI/TILA II	TONTTI/RNo 14/7	RAKENUSLUVAN TUNNUS
RAKENUSTOMENPIDE IKKUNOIDEN UUSINTA, YLÄSATAMANKADUN PUOLI	PIRUSTUSLAJI TYÖPIIRUSTUS	CAD-tunnus A302	
RAKENUSKOHTIEN NIMI JA OSOITE KONSERVATORIO RANTAKATU 31 80100 JOENSUU	PIRUSTUKSEN SISÄLTÖ IKKUNAKAAVIOT	MITTAKAAVAT 1:20	
HM-suunnittelu Oy Penitöntkatu 1A 1.krs 80220 JOENSUU puh. (013) 744200, fax (013) 744300	SUUNNITTELU ARK	TYÖ No 2011080	PIIR.No A302 MUUTOS U
SUUNNITTELIJA	TARKASTAJA	PÄIVÄYS 14.10.2011	YHT.HENK. HANNU LANKINEN