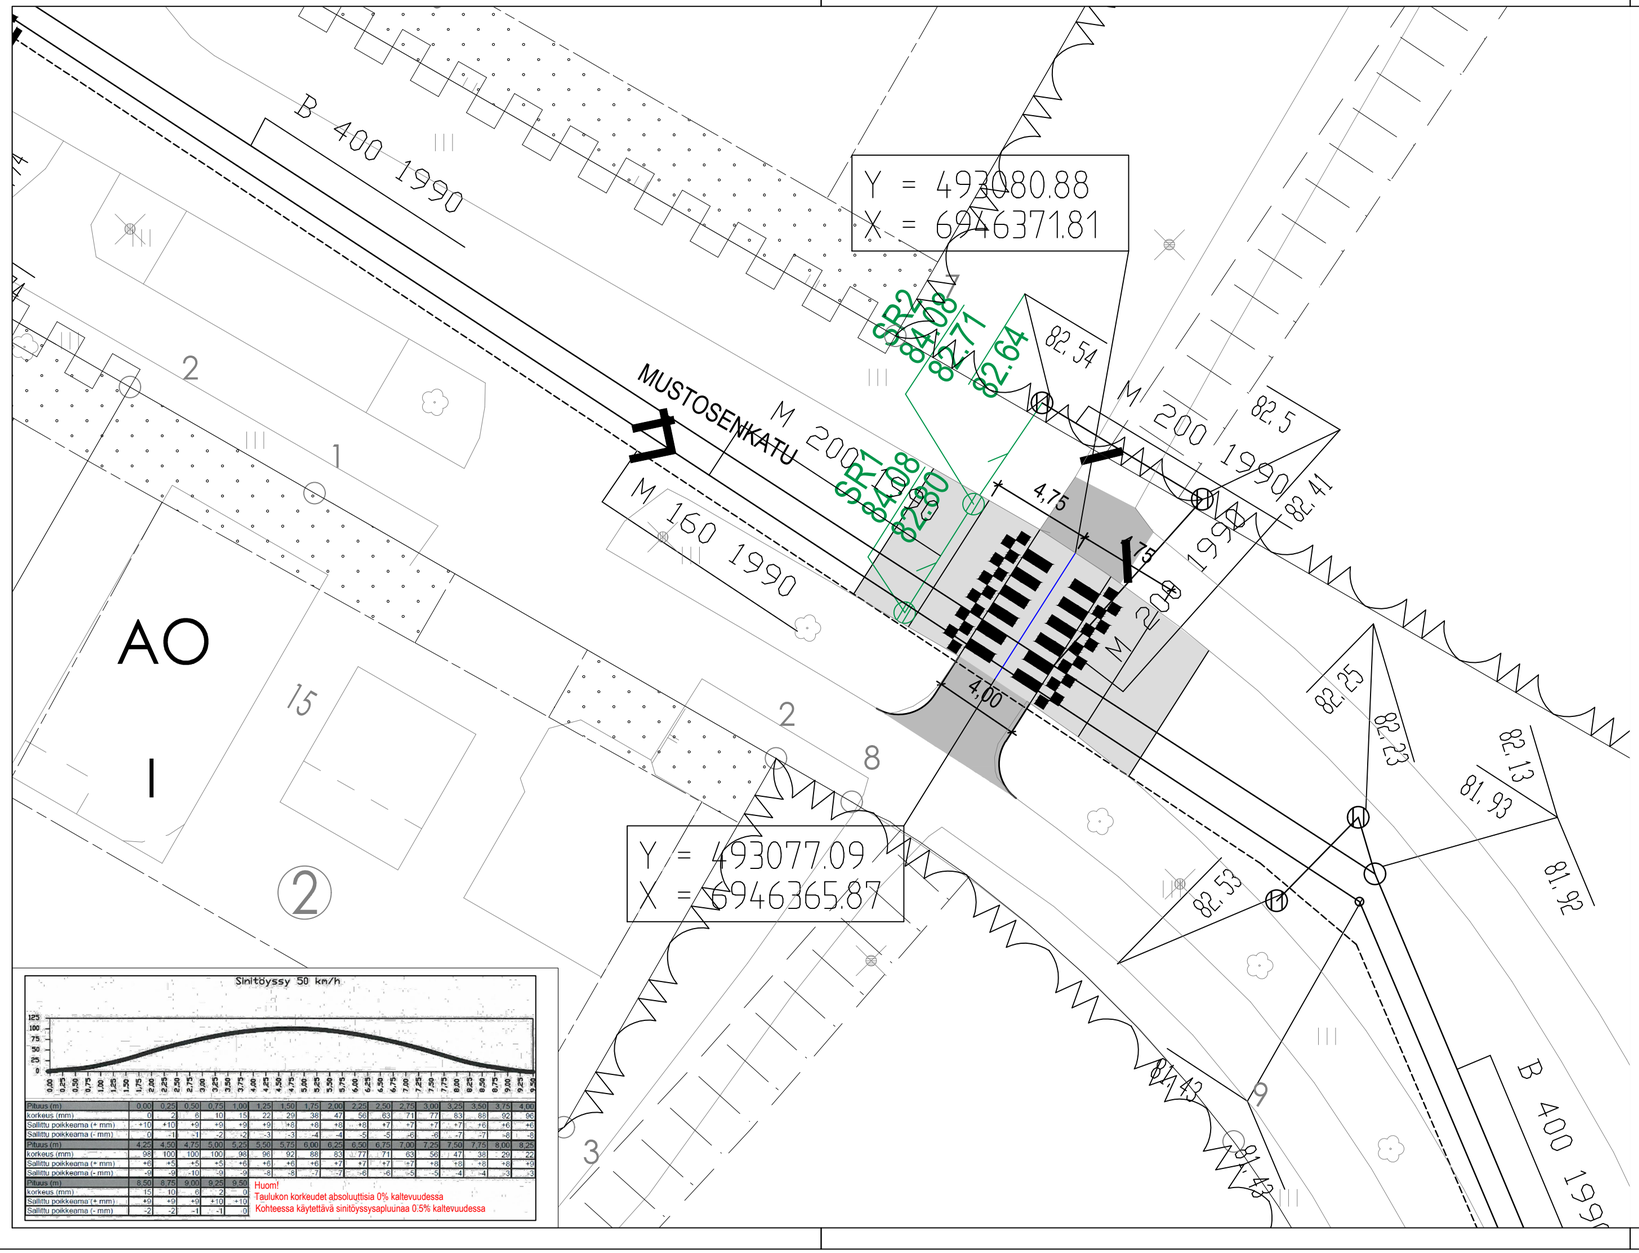

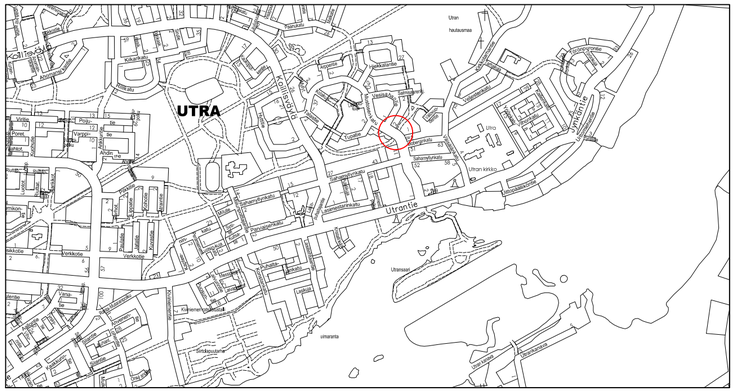
UTRA
Utranlahdentie
Ukontie
Ukontie
Utranlahdentie
Kalliosuontie
Kalliosuontie
Kalliosuont