


MERKINNÄT JA MÄÄRÄYKSET

- AP** Pientalovaltainen asuntoluokka  
Alue on tarkoitettu pääsääntöisesti erillispientalojen varten
- AM** Maatilan talouskeskusalue
- PY** Julkisten palvelujen ja hallinnon alue
- PK** Yksityisten palvelujen ja hallinnon alue  
PK-1 alueen kerrosalasta saadaan enintään 2/3 rakentaa palveluihin liittyviä maajoitustiloja varten  
PK-2 alueelta saadaan sijoittaa myös ympäristöhäiritä aiheuttamattomasti teollisuutta ja em. toimintoihin liittyviä asuntoja
- VU** Urheilu- ja virkistyspalvelujen alue  
VU-1 urheilu- ja pelikenttäalue  
VU-2 uimaranta-alue
- VR** Retkeily- ja ulkoilualue
- RA** Loma-asuntoluokka  
RA-1 alue, joka soveltuu myös ympärivuotiseen asumiseen
- RM** Matkailupalvelujen alue
- LM** Tieliikenteen alue
- LV** Vesiliikenteen alue  
LV-1 laava- ja veneastama  
LV-2 veneaikama  
LV-3 luotsitukikohta

- EA** Ampumarata-alue
- M** Maa- ja metsätaloustalouden alue
- MT** Maa- ja metsätaloustalouden alue  
Alue on tarkoitettu erityisesti viljelyskäyttöön
- MU** Maa- ja metsätaloustaloustalouden alue, ulkoilun ohjaamistarpeita ja ympäristöarvoja
- SL** Luonnonsuojelualue
- W** Vesialue
- Yleiskaava-alueen raja**
- Yleiskaavan osa-alueen raja**  
VA-merkinnällä osoitettu yleiskaavan osa-alue on tarkoitettu lääninhallituksen vahvistettavaksi.
- Alueen raja**
- Eri kaavamääräysten alaisten alueosien välinen raja**
- Ohjeellinen alueen raja**
- Seudullinen tie ja siihen sallittu liittymä**
- Yhdiste, paikallistie tai sisäinen yhdistäväyden tärkeä yksityistie**
- Muu yksityistie**
- Eri liikennemuotojen eritasoristeyt**
- Varaus tien oikaisulle**  
Ulkoilureitti
- Moottorikelkkareitti**
- Kevyen liikenteen reitti**
- Laivaväylä**  
Veneväylä
- Sähkolinjat ja mauntau**
- /s** Alue, jolla ympäristö säilytetään
- Suojelukohde**
- Erityinen kohde**
- Kohteeseen liittyvä numerotunnus**
- pv-1** Tärkeän pohjavesialueeseen kuuluvaa alueosaa.  
Alueelle ei saa sijoittaa sellaisia laitteita, rakenteita tai toimintoja, jotka saattavat aiheuttaa pohjaveden liikkumista tai muuttumista.  
pv/s = pohjavedenottamaton suoja-alue, vesialue.  
Alueosaa, jolla oleva rakennuspaikka voidaan...
- a**
- Ohjeellinen uusi erillispientalon rakennuspaikka**
- 1000** Luku osoittaa alueen rakennusoikeuden kerrosalaneliömetreina

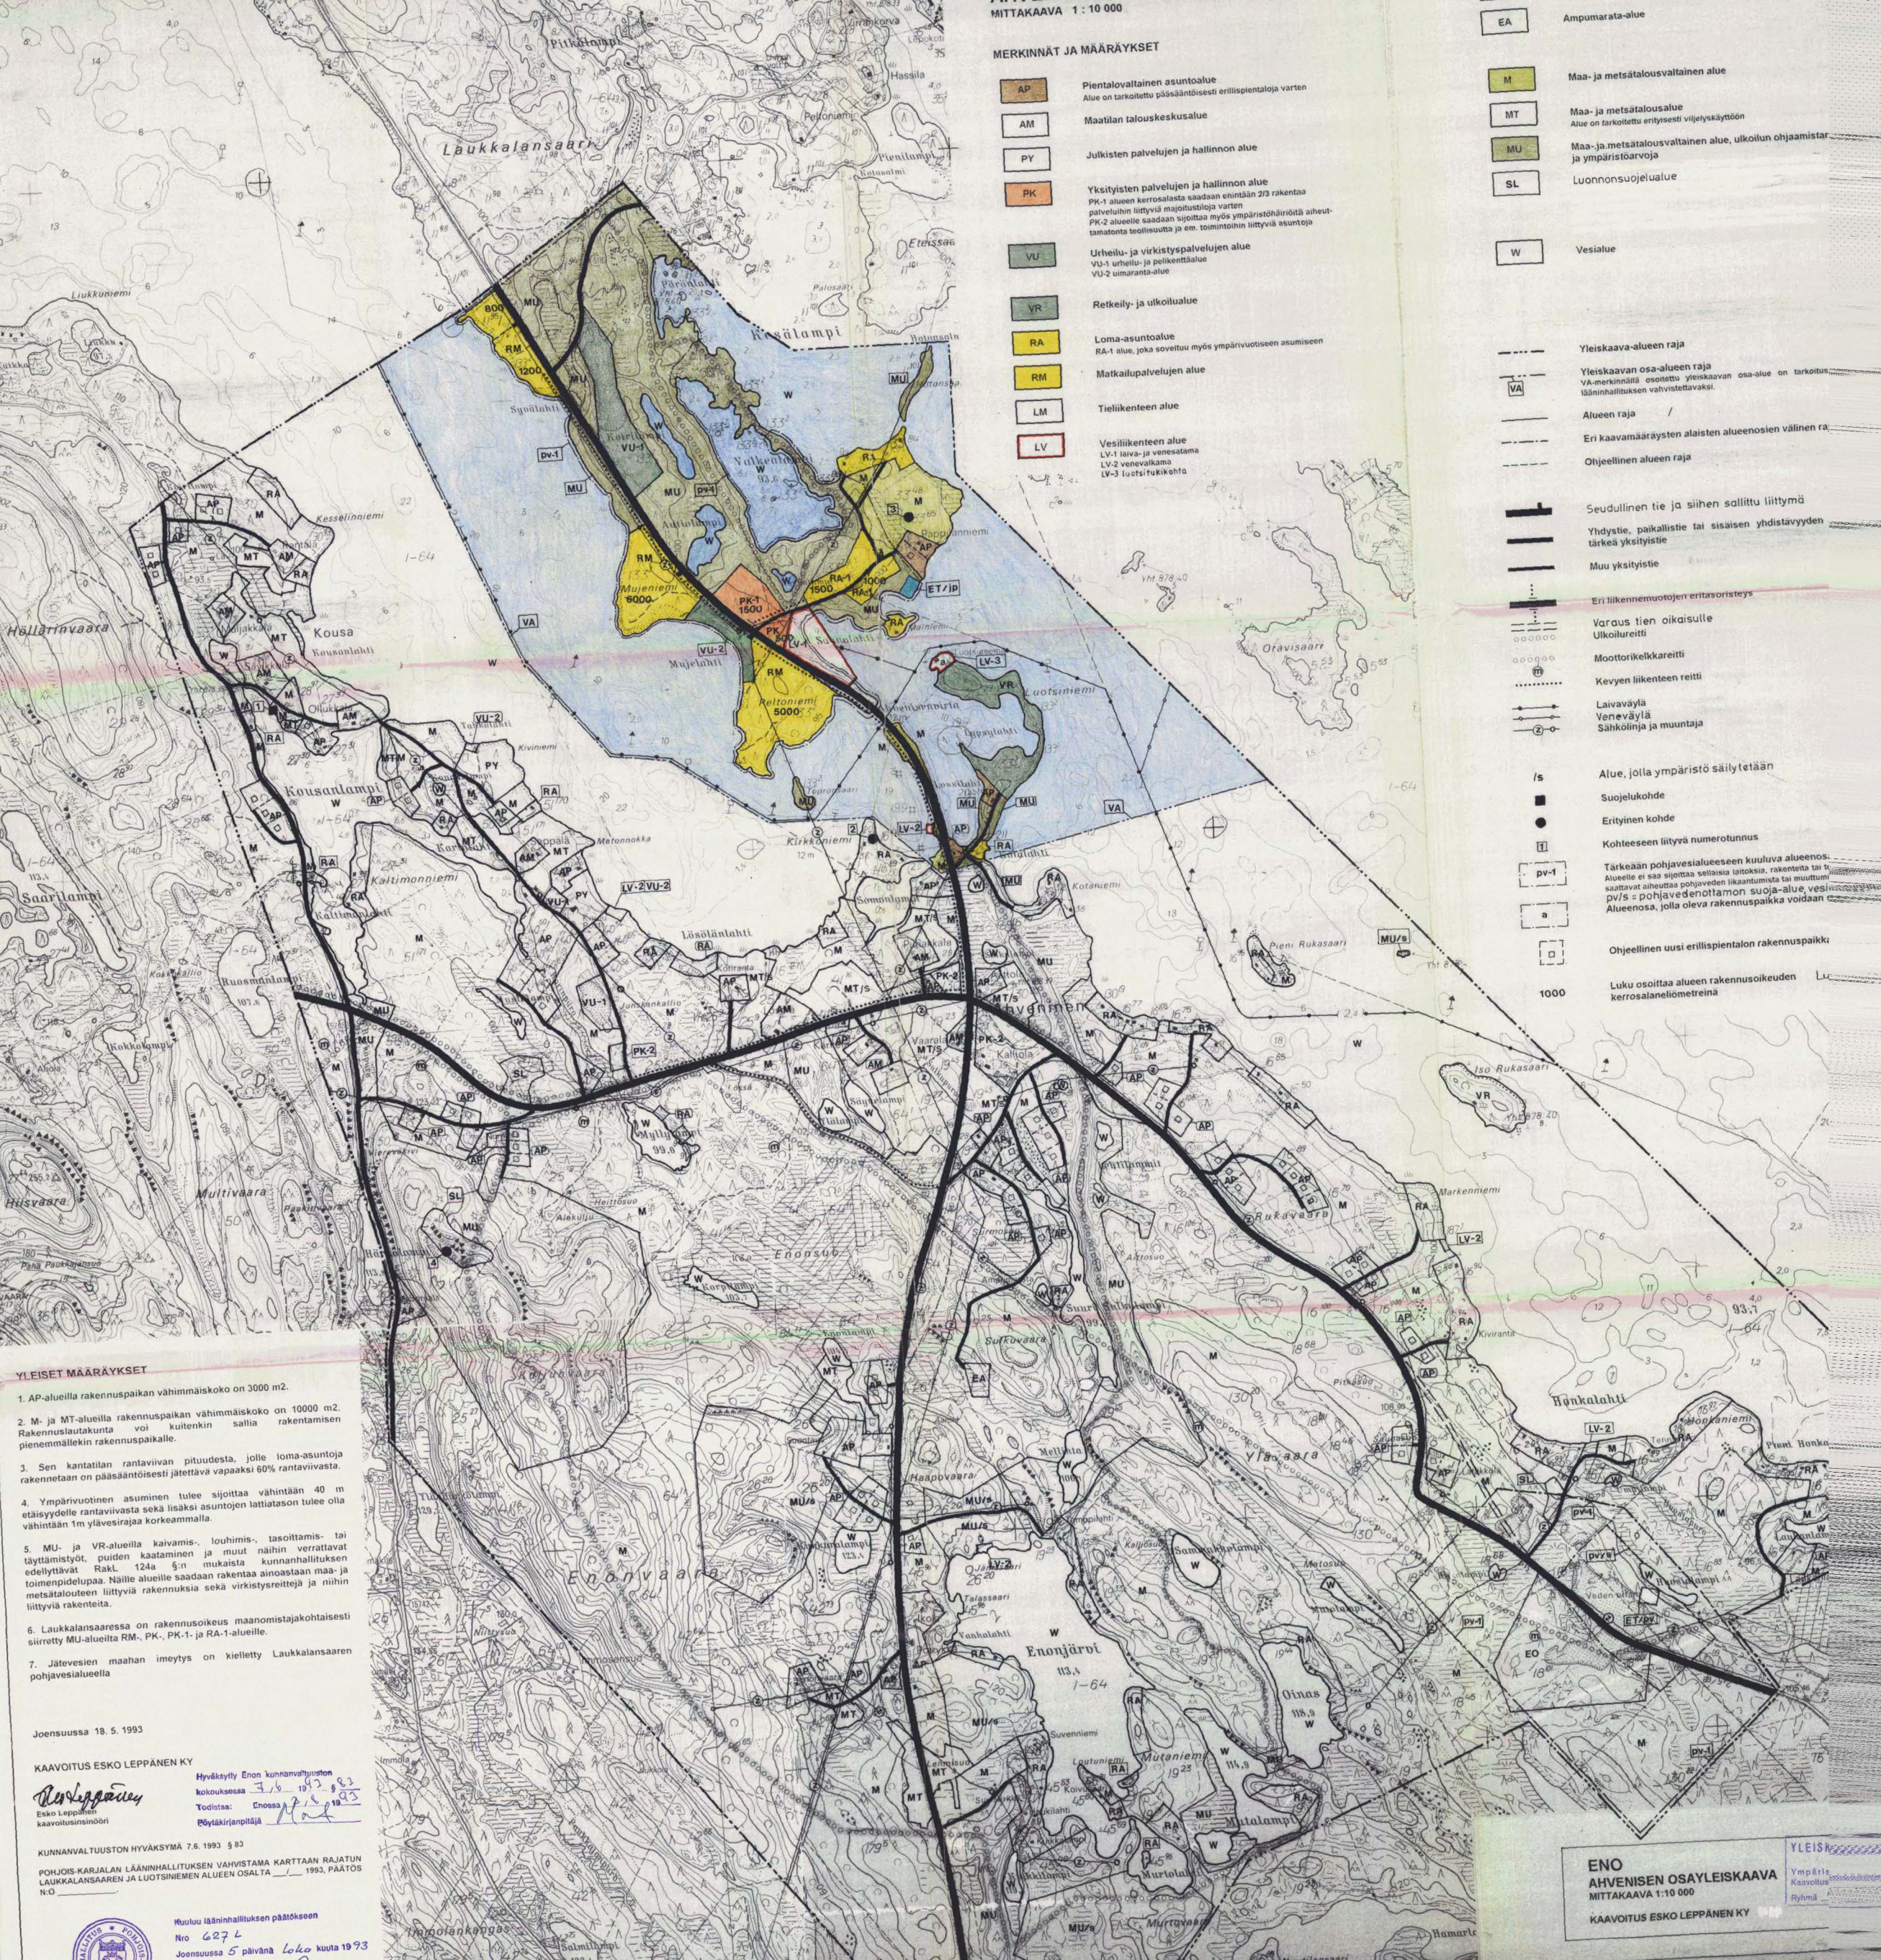

- YLEISET MÄÄRÄYKSET**
- AP-alueilla rakennuspaikan vähimmäiskoko on 3000 m<sup>2</sup>.
  - M- ja MT-alueilla rakennuspaikan vähimmäiskoko on 10000 m<sup>2</sup>. Rakennuslautakunta voi kuitenkin sallia rakentamisen pienemmällekin rakennuspaikalle.
  - Sen kantatilan rantaviivan pituudesta, jolle loma-asuntoja rakennetaan on pääsääntöisesti jätettävä vapaaksi 60% rantaviivasta.
  - Ympärivuotinen asuminen tulee sijoittaa vähintään 40 m etäisyydelle rantaviivasta sekä lisäksi asuntojen lattiatason tulee olla vähintään 1m ylivesirajaa korkeammalla.
  - MU- ja VR-alueilla kaivamis-, louhimis-, tasottamis- tai täyttämistöiden puitten kaataminen ja muut näihin verrattavat edellyttävät RakL 124a §:n mukaista kunnanhallituksen toimenpide lupaa. Näille alueille saadaan rakentaa ainoastaan maa- ja metsätalouteen liittyviä rakennuksia sekä virkistysreittejä ja niihin liittyviä rakenteita.
  - Laukkalansaarella on rakennusoikeus maanomistajakohtaisesti siirretty MU-alueilta RM-, PK-, PK-1- ja RA-1-alueille.
  - Jätevesien maahan imeytyminen on kielletty Laukkalansaaren pohjavesialueella.

Joensuussa 18. 5. 1993

KAAVOITUS ESKO LEPPÄNEN KY

Hyväksytty Enon kunnanvaltuuston kokouksessa 7/6 1993 8/3  
 Todistaa: Enossa 8/2 1993  
 Eryhtäkirjanpitiäjä

KUNNANVALTUUSTON HYVÄKSYMÄ 7.6.1993 § 83

POHJOIS-KARJALAN LÄÄNINHALLITUKSEN VAHVISTAMA KARTTAAN RAJATUN LAUKKALANSAAREN JA LUOTSINIEMEN ALUEEN OSALTA 1/1 1993, PÄÄTÖS N:O

Itäsuu lääninhallituksen päätöksen  
 No 627 L  
 Joensuussa 5 päivänä loko kuuta 1993

**ENO**  
 AHVISEN OSAYLEISKAAVA  
 MITTAKAAVA 1:10 000  
 KAAVOITUS ESKO LEPPÄNEN KY

YLEISKAAVA  
 Ympäristö  
 Kaavoitus  
 Ryhmä