
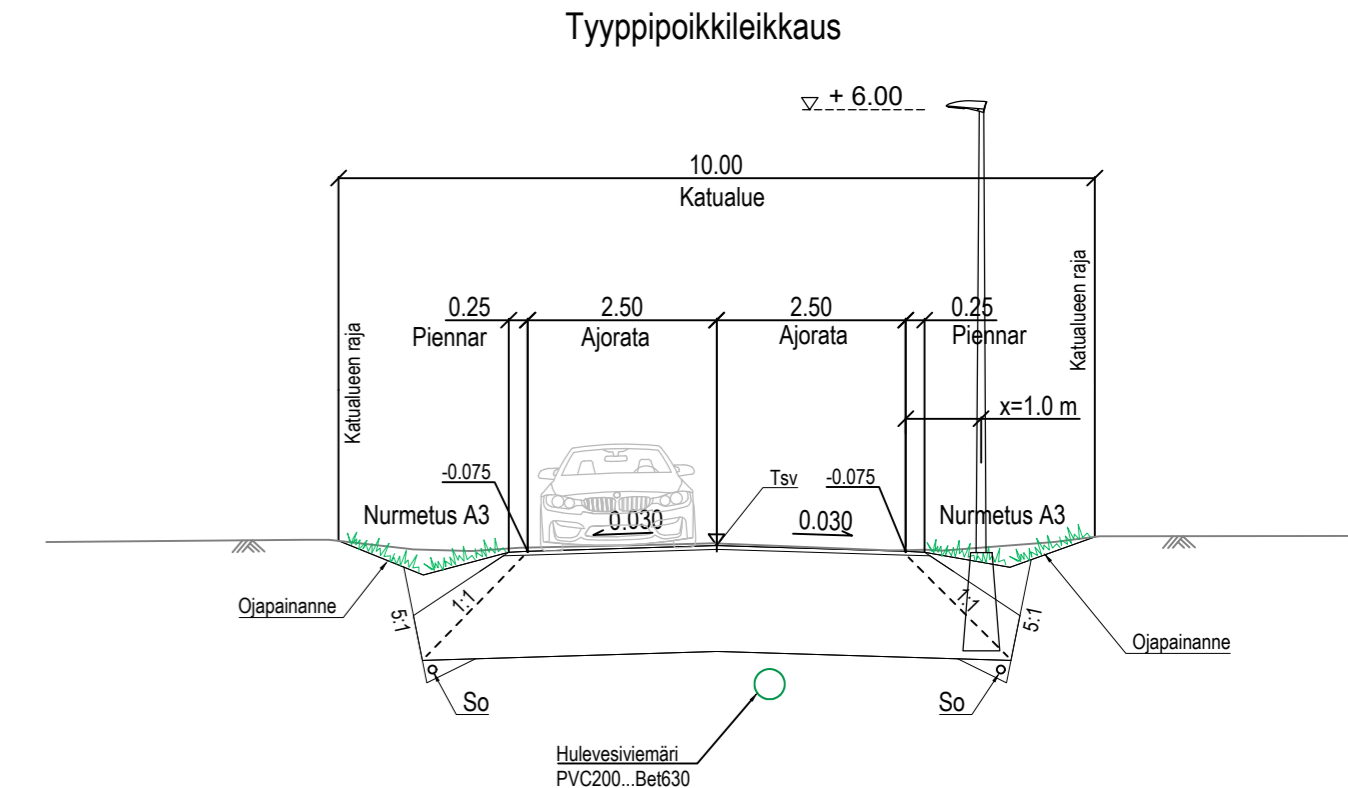


- MERKINNÄT**
- Suunnittelu hulevesiviemäri, tarkastuskaivo
 - Suunnittelu hulevesiviemäri, hulesikaivo, ritiläkansi
 - Suunnittelu LED-valaisin
 - +85.03 Tontinrajakorkeus (nykyinen maanpinta)
 - Suunnittelu katu, asfalttipäällyste
 - Numiverhous
 - Pintamateriaali alkuperäisen mukaisesti
 - Suunnittelu betonikiveys, harmaa

		KAUPUNKIRAKENNEPALVELUT YHDYSKUNTATEKNIikka	
15. Hukanhauta HILLERINKATU		Päiväys 31.10.2023	Mittakaavat 1:500 Kadunpitopäätös
Katusuunnitelma Suunnitelmakartta		Suunnittelija Destia Oy	Hyväksyjät Päätökset
Koordinaattijärjestelmät: ETRS-GK30 ja N2000		K Suunn.ala 509508	01 Osa n:o 23 Vuosi M
		Suunnittelija Sakari Takalo	Projektipäällikkö Juha Antila

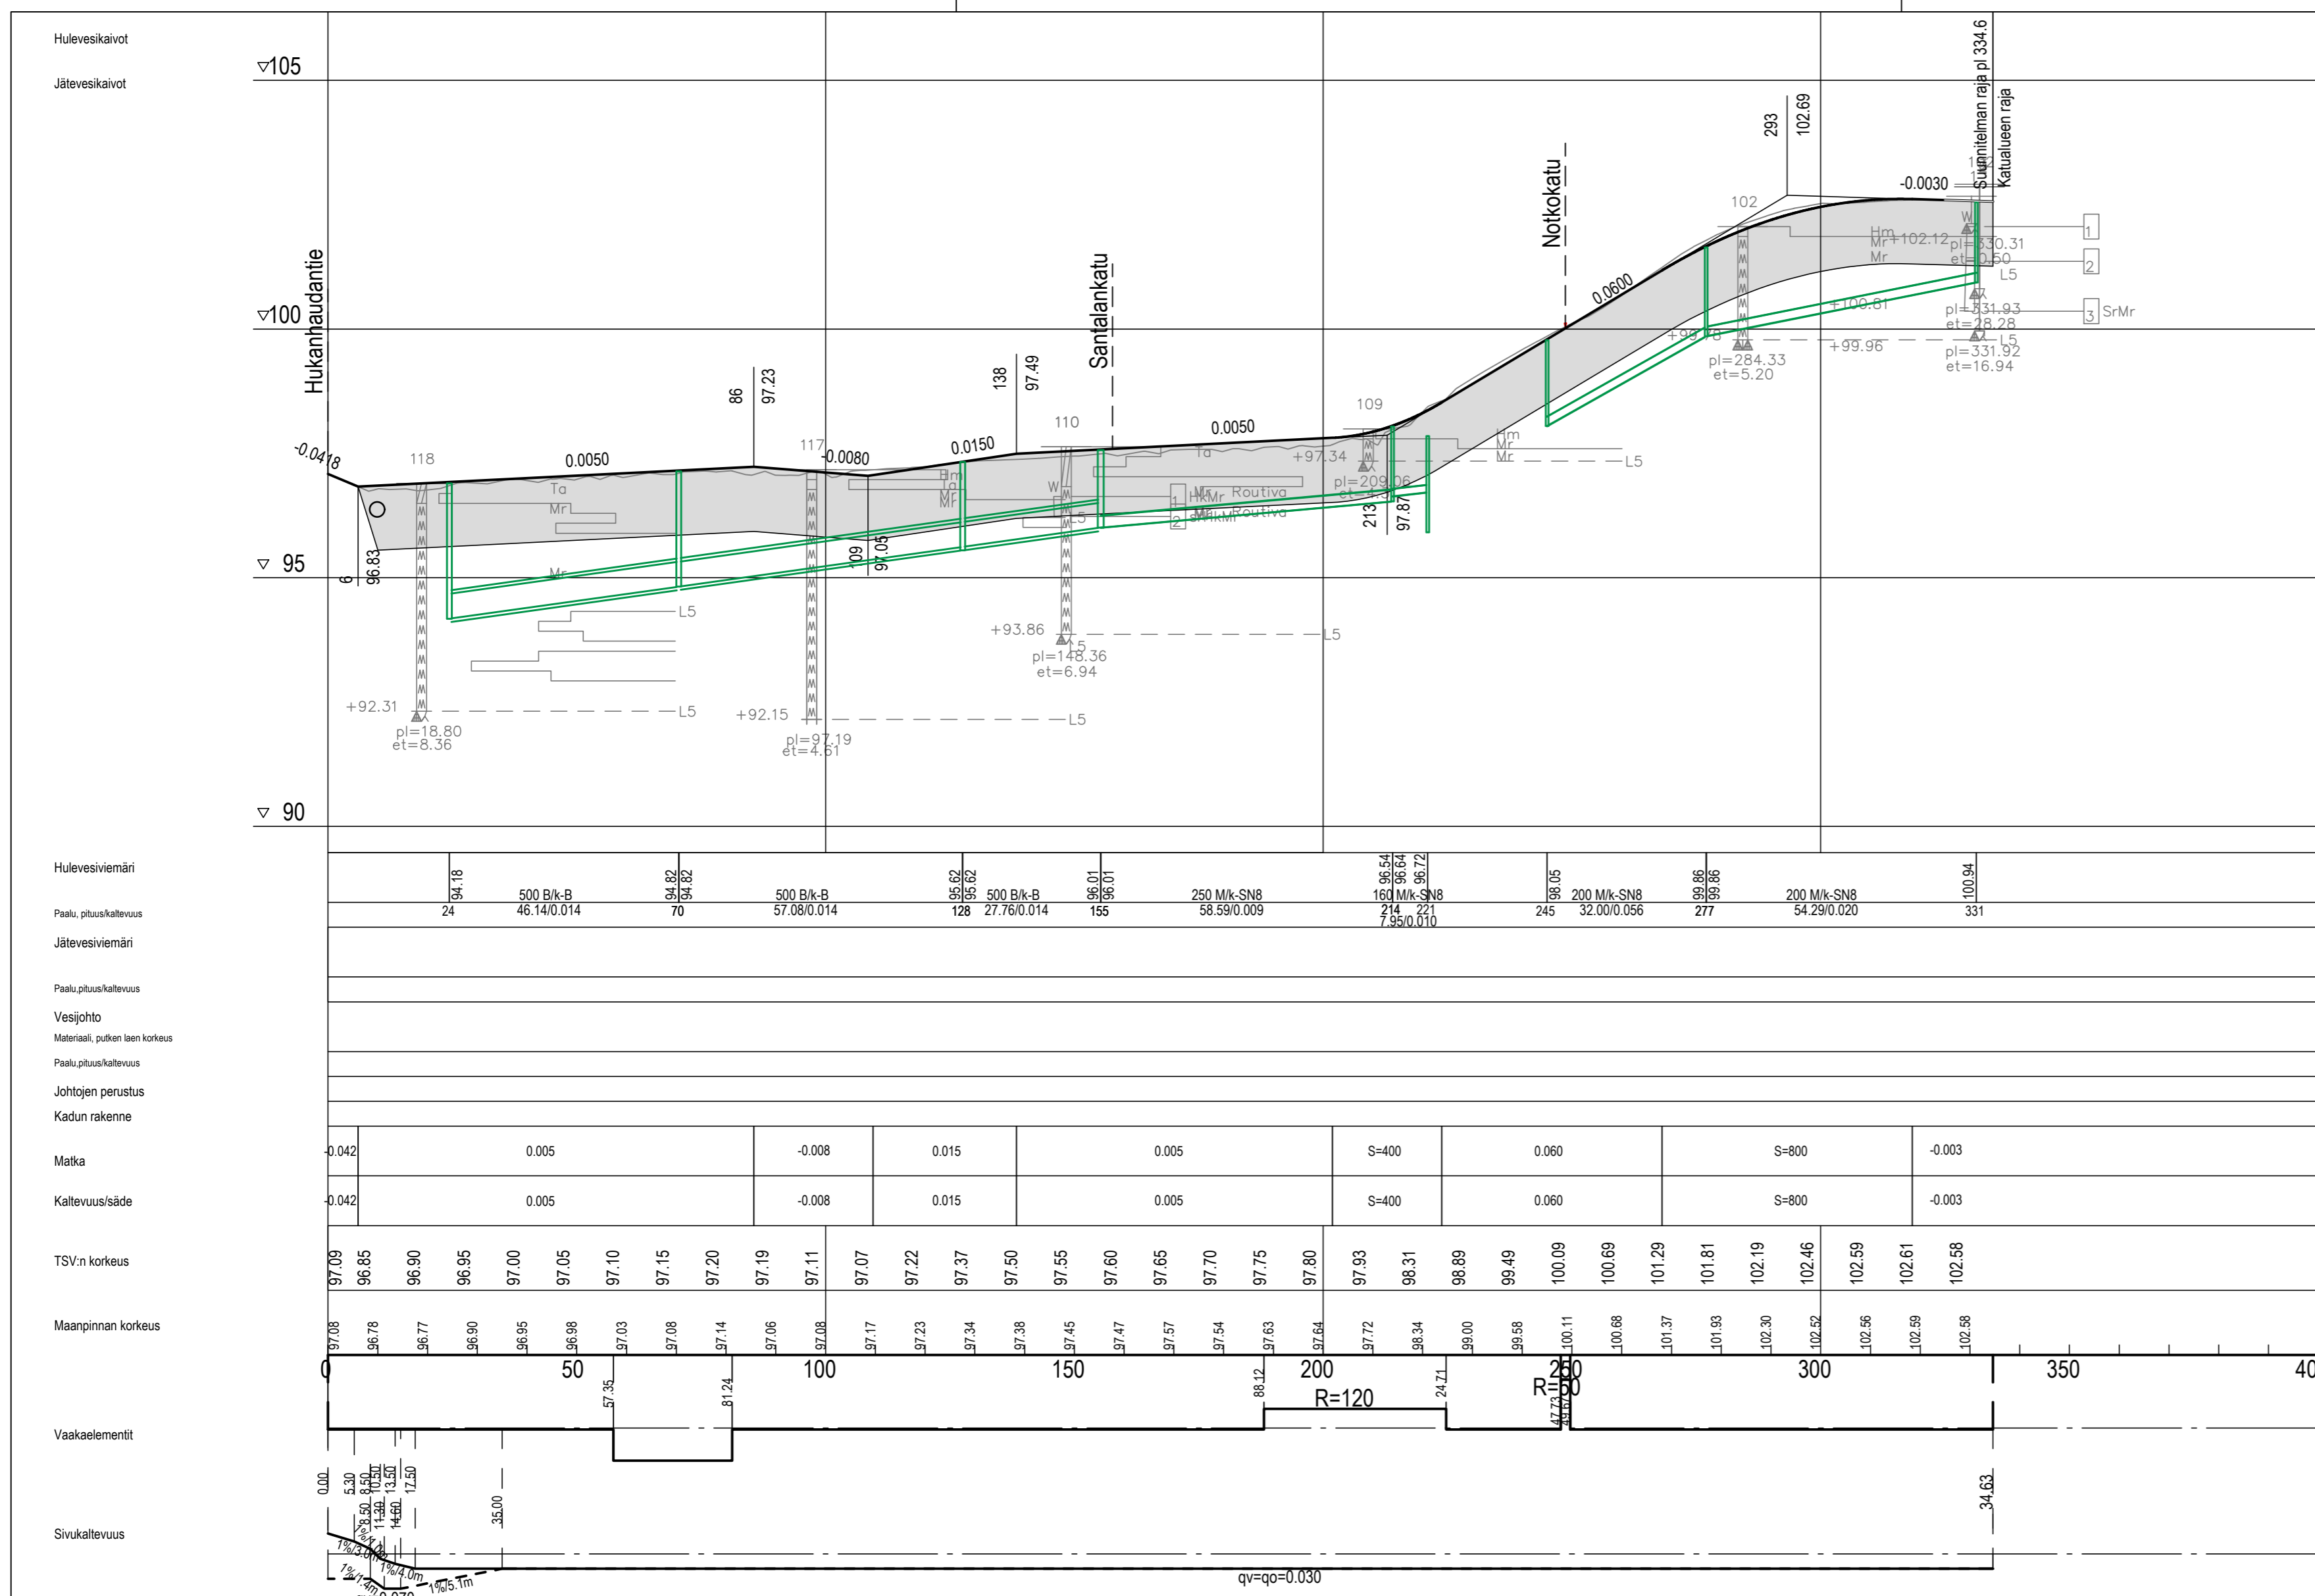

KAUPUNKIRAKENNEPALVELUT
YHDYSKUNTATEKNIikka

15. Hukanhauta
HILLERINKATU

Katusuunnitelma
Pituusleikkaus, tyypipoikkileikkaus

Päiväys	31.10.2023	Mittakaavat	1:1000/1:100, 1:100
Suunnittelija	Destia Oy	Hyväksyjät	Kadunpito päättös
K	509508	07	23
Suunn.ala	Piir.no	Osa.n	Vuosi

DESTIA OY, Infra-suunnittelu
Ohjelmakaari 10
40500 JYVÄSKYLÄ
020 444 11 (vaihte)
etu.nimi.sukunimi@destia.fi

Suunnittelija
Sakari Takalo
Projektipäällikkö
Juha Antila