
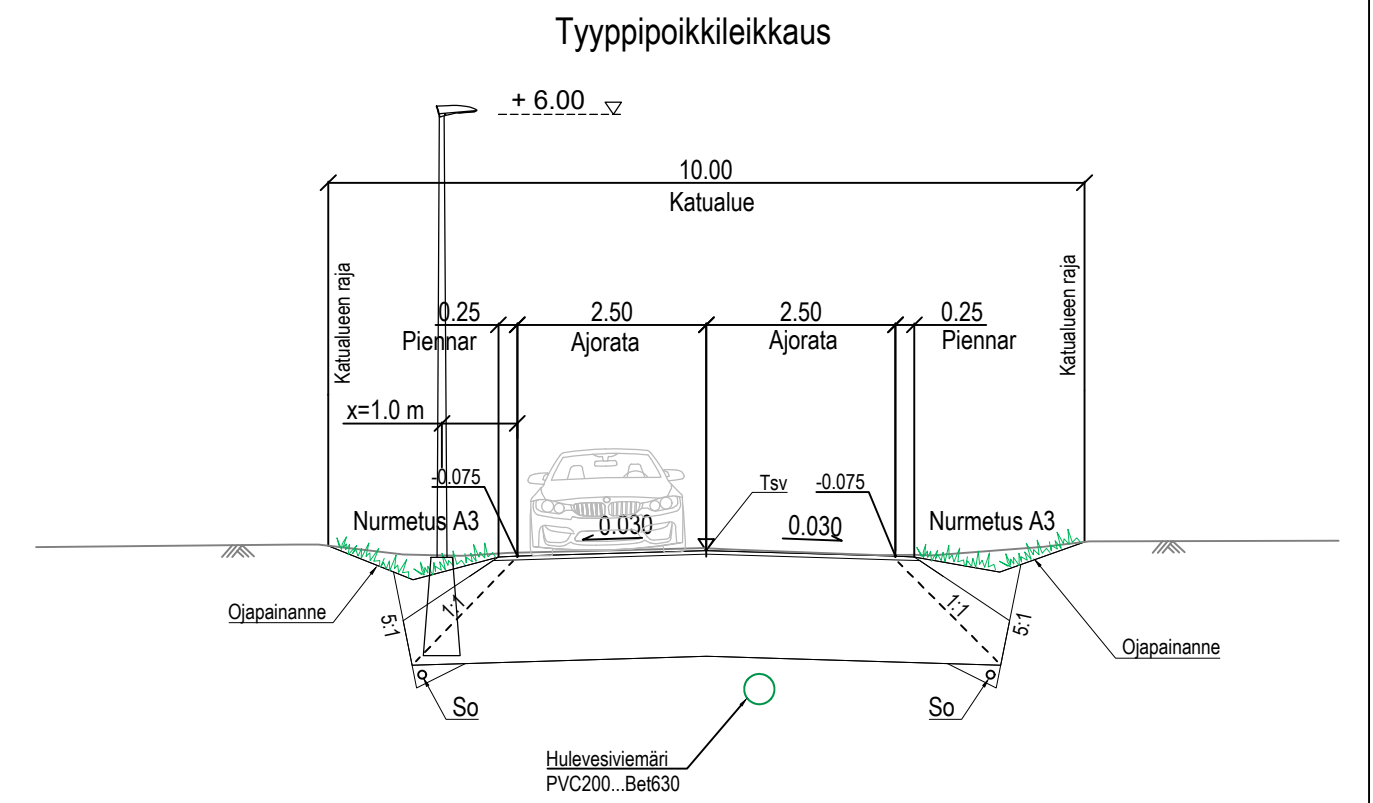


- MERKINNÄT**
- Suunniteltu hulevesiviemäri, tarkastuskaivo
  - Suunniteltu hulevesiviemäri, hulevesikaivo, ritiläkansi
  - Suunniteltu LED-valaisin
  - Tontinrajakorkeus (nykyinen maanpinta)
  - Poistettava puu
  - Suunniteltu katu, asfalttipäällyste
  - Nurmiverhous
  - Pintamateriaali alkuperäisen mukaisesti

		KAUPUNKIRAKENNEPALVELUT YHDYSKUNTATEKNIikka			
		Päiväys 31.10.2023	Mittakaavat 1:500	Kadunpitopäätös	
15. Hukanhauta MAJAVANKATU		Suunnittelija Destia Oy	Päätökset		
		Hyväksyjät			
Katusuunnitelma Suunnitelmakartta		K	509508	05	23
		Suunn.al	Piir.n:o	Osa.n:o	Vuosi
		Suunnittelija Sakari Takalo			
		Projektipäällikkö Juha Antila			

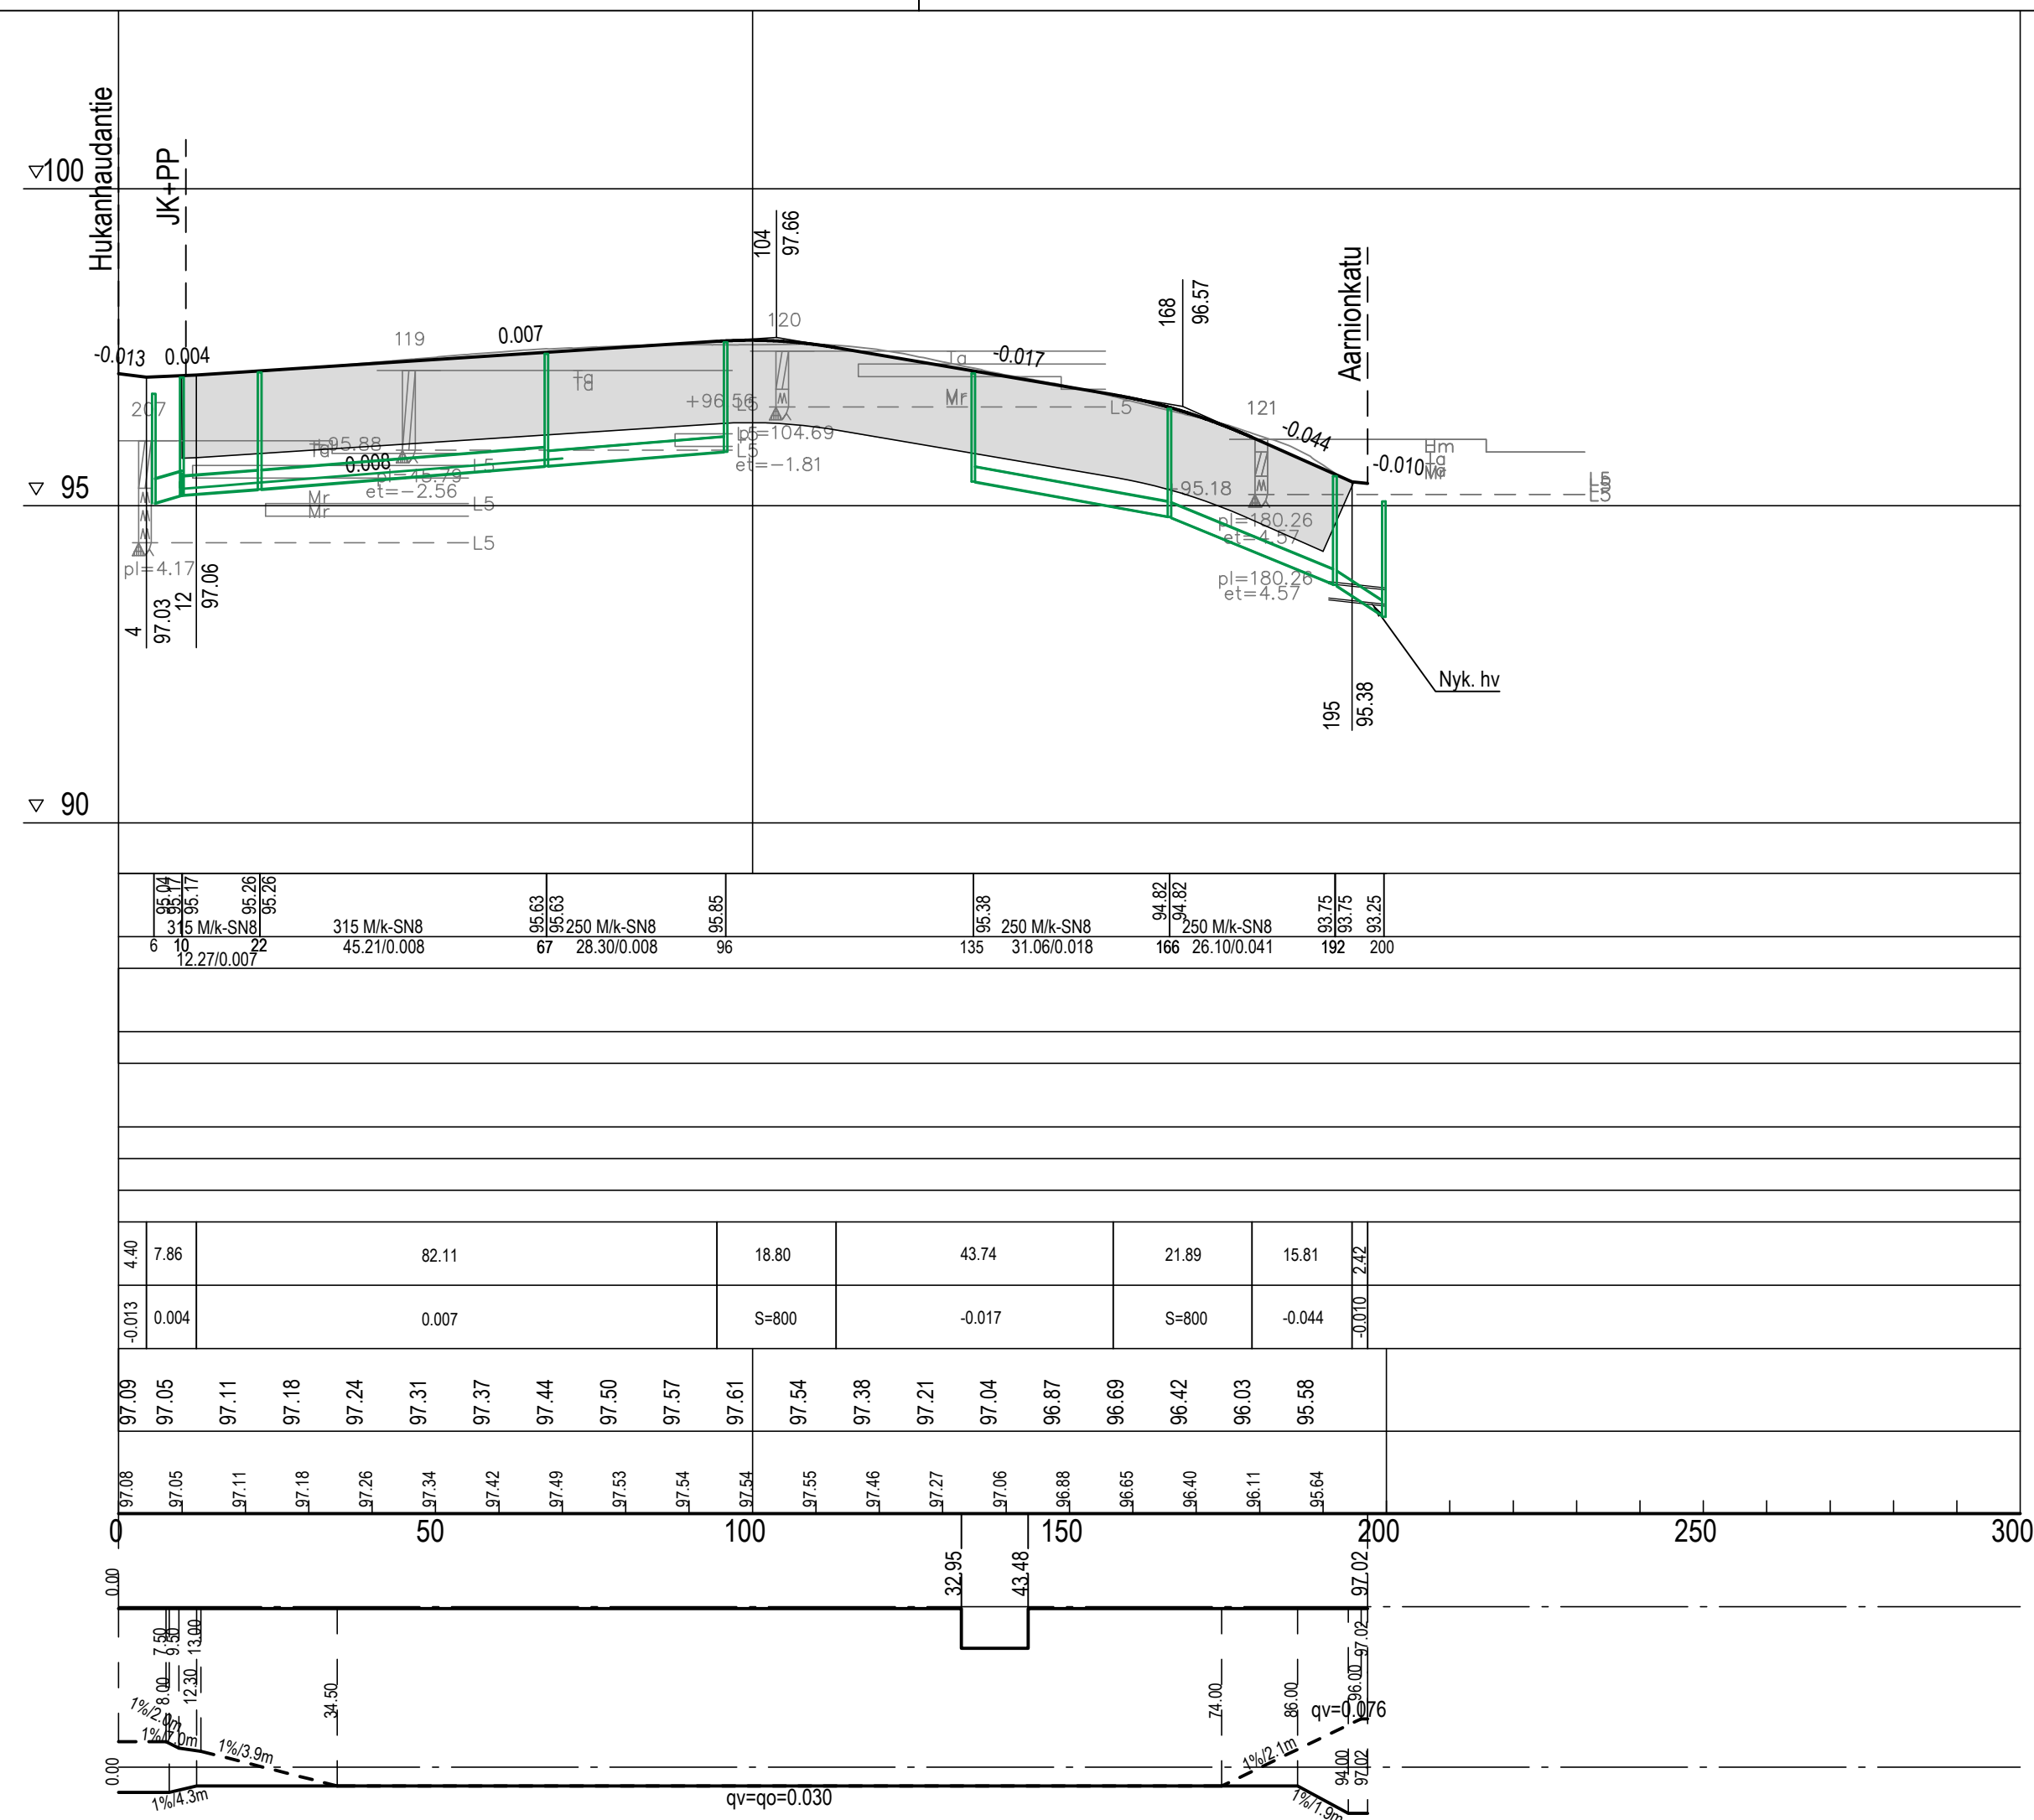

Hulevesiviemäri	96.04	96.17	95.26	95.63	95.63	95.85	95.38	94.82	94.82	93.75	93.25
Jätevesiviemäri											
Paalu, pituus/kaltevuus											
Vesijohto											
Materiaali, putken laen korkeus											
Paalu, pituus/kaltevuus											
Johtojen perustus											
Kadun rakenne											
Matka	4.40	7.86	82.11	18.80	43.74	21.89	15.81				
Kaltevuus/säde	-0.013	0.004	0.007	S=800	-0.017	S=800	-0.044	-0.010	-0.010	-0.010	-0.010
TSV:n korkeus	97.09	97.05	97.11	97.18	97.24	97.31	97.37	97.44	97.50	97.57	97.61
Maanpinnan korkeus	97.08	97.05	97.11	97.18	97.26	97.34	97.42	97.49	97.53	97.54	97.54

KAUPUNKIRAKENNEPALVELUT  
YHDYSKUNTATEKNIikka

**15. Hukanhauta**  
**MAJAVANKATU**

Katusuunnitelma  
Pituusleikkaus, tyypipoikkileikkaus

Päiväys 31.10.2023		Mittakaavat 1:1000/1:100, 1:100	
Suunnittelija Destia Oy		Kadunpitopäätös	
Hyväksyjät		Päätökset	
Koordinaattijärjestelmä: ETRS-GK30 ja N2000	K Suunn.ala 509508	11 Osa n:o	23 Vuosi M

A COLAS COMPANY

DESTIA OY, Infra suunnittelu  
Ohjelmakaari 10  
40500 JYVÄSKYLÄ  
020 444 11 (vaihde)  
etunimi.sukunimi@destia.fi

Suunnittelija  
**Sakari Takalo**

Projektipäällikkö  
**Juha Antila**