

MERKINNÄT

- Suunniteltu hulevesiviemäri, tarkastuskaivo
- Suunniteltu hulevesiviemäri, hulevesikaivo, ritiläkansi
- Suunniteltu LED-valaisin
- +85.03 Tontinrajakorkeus (nykyinen maanpinta)
- Suunniteltu katu, asfalttipäällyste
- Nurmiverho
- Pintamateriaali alkuperäisen mukaisesti



KAUPUNKIRAKENNEPALVELUT
YHDYSKUNTATEKNIikka

15. Hukanhauta
PÄÄSTÄISENKATU

Päiväys
31.10.2023

Mittakaavat
1:500

Suunnittelija
Destia Oy

Kadunpitopäätös

Hyväksyjät
Päätökset



Katusuunnitelma
Suunnitelmapaketti

K	509508	04	23	M
Suunn.ata	Piir.n:o	Osa n:o	Vuosi	



DESTIA OY, Infra-suunnittelu
Ohjelmakaari 10
40500 JYVÄSKYLÄ
020 444 11 (vaihde)
etunimi.sukunimi@destia.fi

Suunnittelija
Sakari Takalo
Projektipäällikkö
Juha Antila

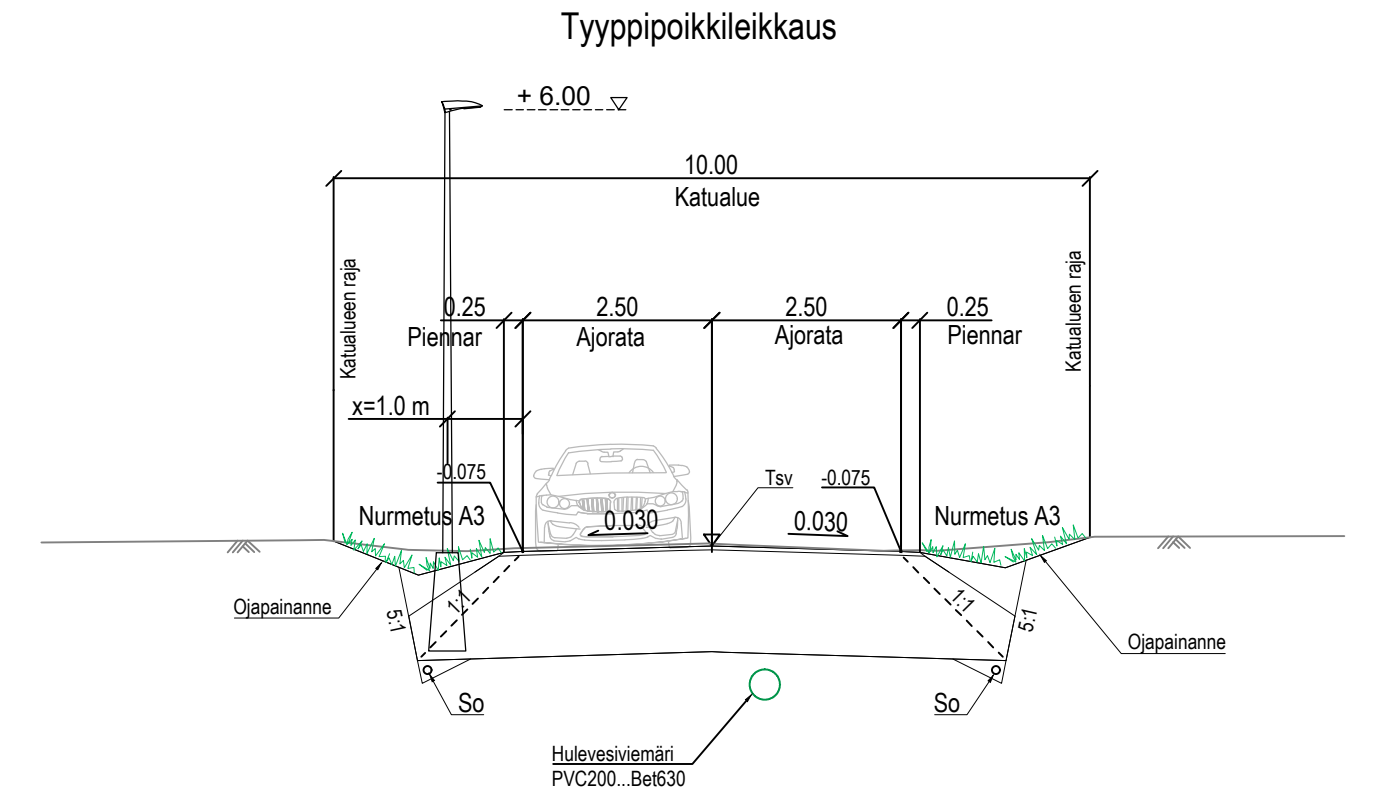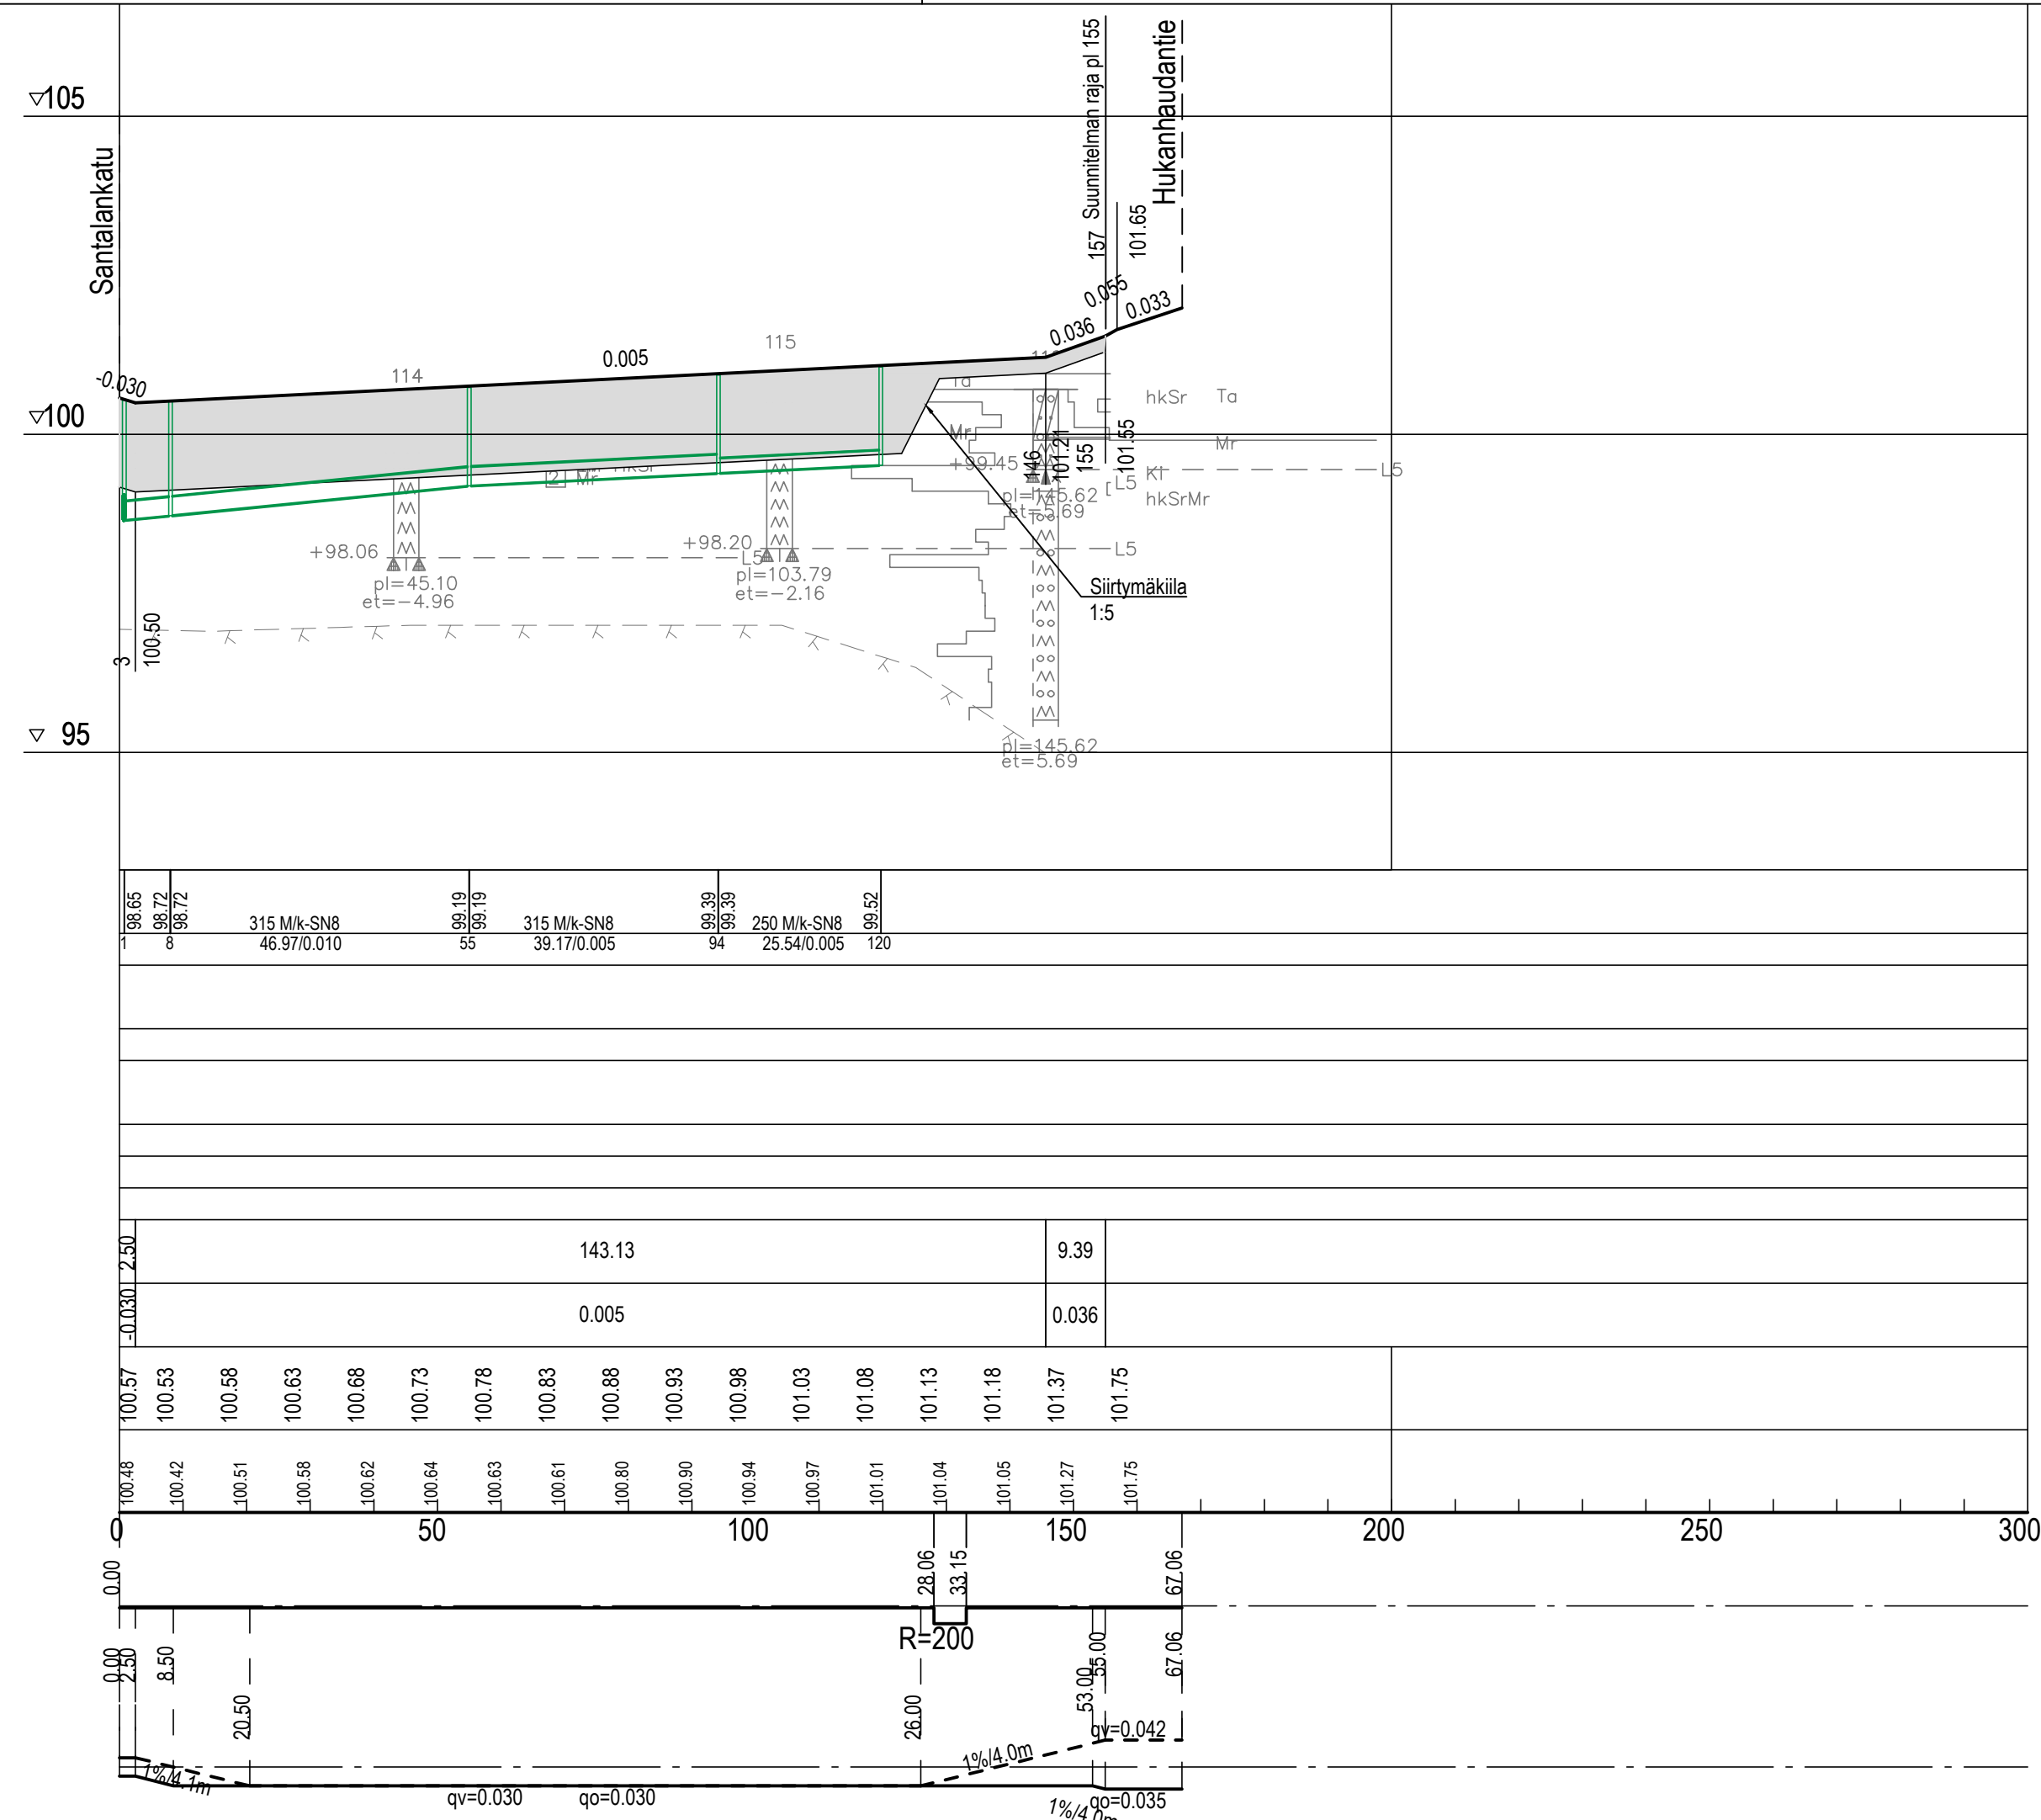

Hulevesiviemäri	98.65	98.72	98.72	99.19	99.19	99.39	99.39	99.52										
Paalu, pituus/kaltevuus	8	46.97/0.010	55	39.17/0.005	94	25.54/0.005	120											
Jätevesiviemäri																		
Paalu, pituus/kaltevuus																		
Vesijohto																		
Materiaali, putken laen korkeus																		
Paalu, pituus/kaltevuus																		
Johtojen perustus																		
Kadun rakenne																		
Matka	2.50	143.13						9.39										
Kaltevuus/säde	-0.030	0.005						0.036										
TSV:n korkeus	100.57	100.53	100.58	100.63	100.68	100.73	100.78	100.83	100.88	100.93	100.98	101.03	101.08	101.13	101.18	101.37	101.75	
Maanpinnan korkeus	100.48	100.42	100.51	100.58	100.62	100.64	100.63	100.61	100.80	100.90	100.94	100.97	101.01	101.04	101.05	101.27	101.75	
Vaakaelementit	0.00																	
Sivukaltevuus	1%/-4.7m																	

J. ENSUU

KAUPUNKIRAKENNEPALVELUT
YHDYSKUNTATEKNIikka

15. Hukanhauta
PÄÄSTÄISENKATU

Katusuunnitelma
Pituusleikkaus, tyyppi poikkileikkaus

Päiväys	Mittakaavat
31.10.2023	1:1000/1:100, 1:100
Suunnittelija	Kadunpitopäätös
Destia Oy	
Hyväksyjät	Päätökset

Koordinaattijärjestelmät: ETRS-GK30 ja N2000

K	509508	10	23
Suunn.ala	Piir.n:o	Osa n:o	Vuosi
			M

DESTIA
A COLAS COMPANY

DESTIA OY, Infra-suunnittelu
Ohjelmakaari 10
40500 JYVÄSKYLÄ
020 444 11 (vaihd.)
etunimi.sukunimi@destia.fi

Suunnittelija **Sakari Takalo**
Projektipäällikkö **Juha Antila**