
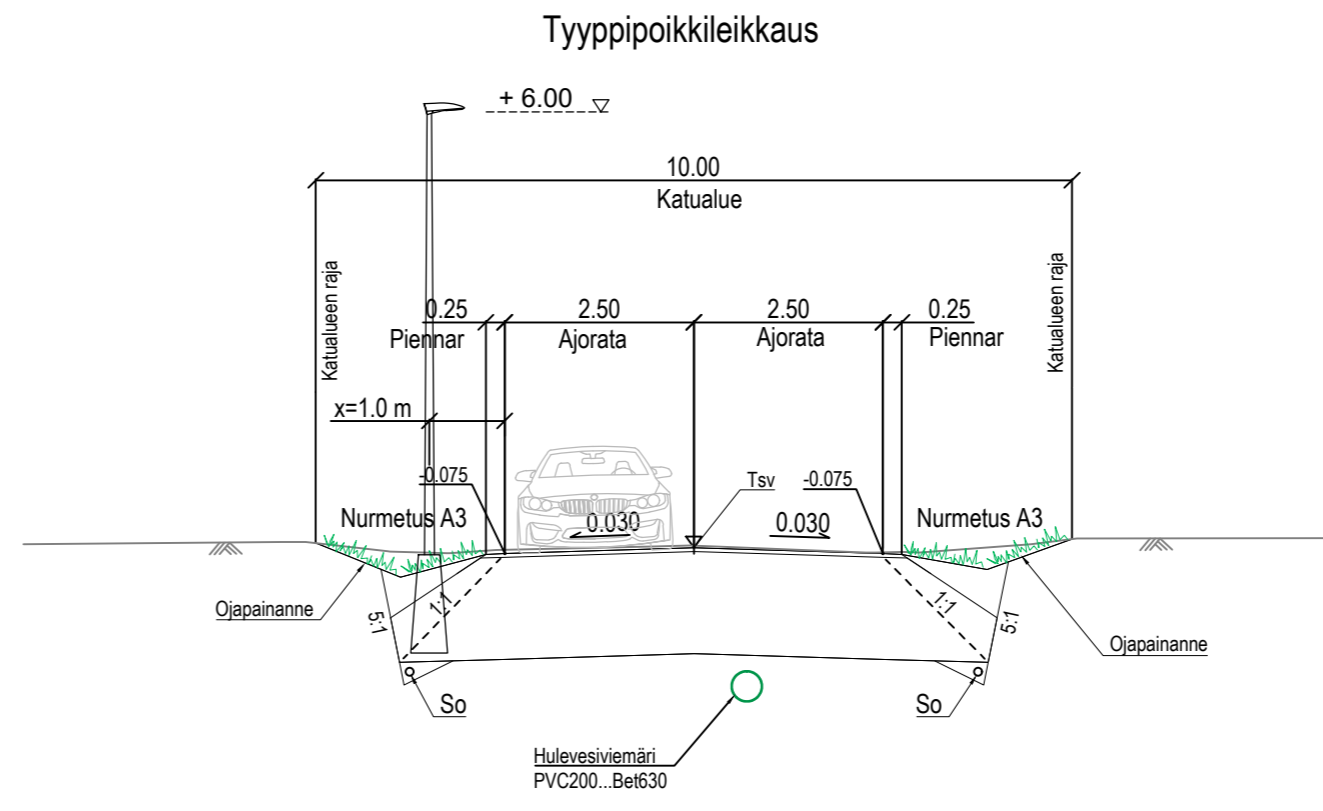


- MERKINNÄT**
- Suunniteltu hulevesiviemäri, tarkastuskaivo
 - Suunniteltu hulevesiviemäri, hulevesikaivo, ritiläkansi
 - Suunniteltu LED-valaisin
 - Tonttirajakorkeus (nykyinen maanpinta)
 - Suunniteltu katu, asfalttipäällyste
 - Nurmiverhous
 - Pintamateriaali alkuperäisen mukaisesti

		KAUPUNKIRAKENNEPALVELUT YHDYSKUNTATEKNIikka			
15. Hukanhauta SANTALANKATU		Päiväys 31.10.2023	Mittakaavat 1:500 Kadunpitopäätös		
Katusuunnitelma Suunnitelmakartta		Suunnittelija Destia Oy	Hyväksyjät Päätökset		
Koordinaattijärjestelmät: ETRS-GK30 ja N2000		K Suunn.ala 509508	Osa no 02	Vuosi 23	M
		Suunnittelija Sakari Takalo			
DESTIA OY, Infra-suunnittelu Ohjelmakaari 10 40500 JYVÄSKYLÄ 020 444 11 (vaihde) etunimi.sukunimi@destia.fi		Projektipäällikkö Juha Anttila			

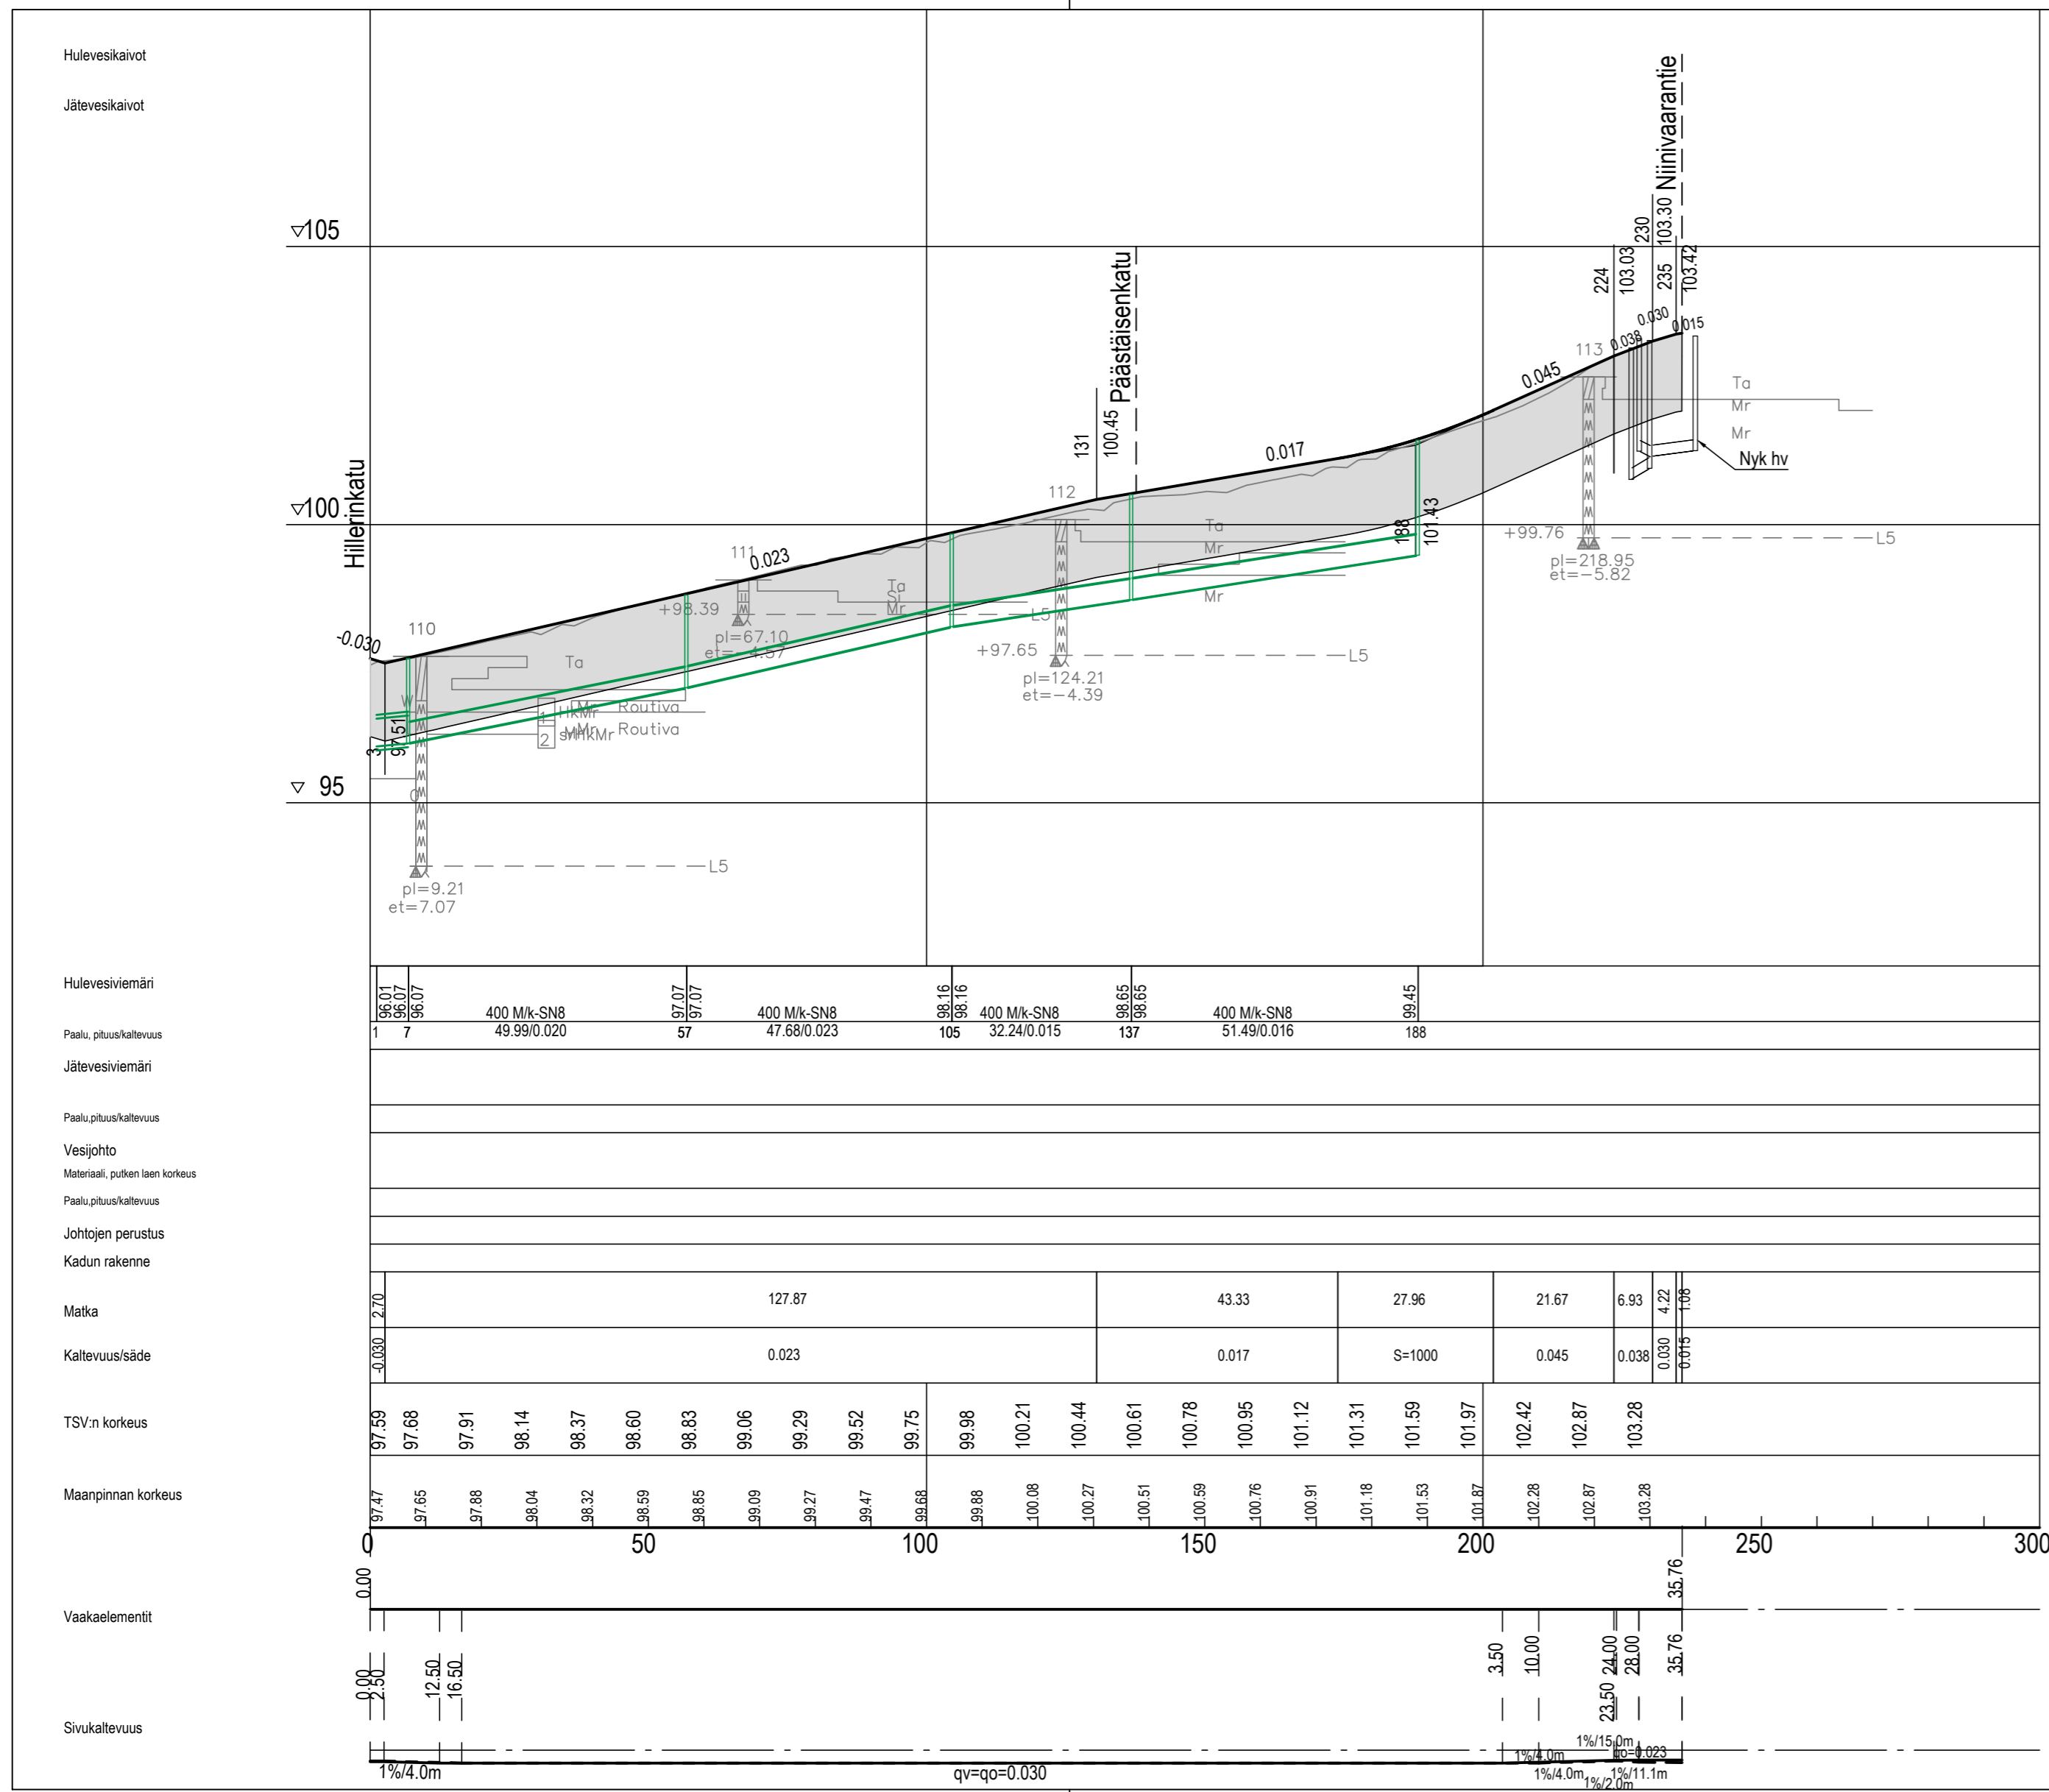

KAUPUNKIRAKENNEPALVELUT
YHDYSKUNTATEKNIikka

15. Hukanhauta
SANTALANKATU

Katusuunnitelma
Pituusleikkaus, tyyppipoikkileikkaus

Päiväys	31.10.2023	Mittakaavat	1:1000/1:100, 1:100
Suunnittelija	Destia Oy		Kadunpitopäätös
Hyväksyjät			Päätökset

Koordinaattijärjestelmät: ETRS-GK30 ja N2000

K	509508	08	23	M
Suunn.n:o	Piir.n:o	Osa.n:o	Vuosi	

DESTIA OY, Infra-suunnittelu
Ohjelmakaari 10
40500 JYVÄSKYLÄ
020 444 11 (vaihte)
etunimi.sukunimi@destia.fi

Suunnittelija
Sakari Takalo

Projektipäällikkö
Juha Antila