

MERKINNÄT

	Suunniteltu hulevesiviemäri, tarkastuskaivo (H)		Poistettava puu
	Suunniteltu hulevesiviemäri, hulevesikaivo, riihtäkansi (HR)		Istutettava puu, Pylysphilaja Sorbus aucuparia 'Fastigiata'
			Poistettava rakenne
			Suunniteltu valaisin
			Tontinrajakorkeus (nykyinen maanpinta)
	Suunniteltu katu, asfalttipäällyste		Suunniteltu pu-pi-tie, asfalttipäällyste
	Suunniteltu vesihuollon tulppaus		Ennallistettava kulkuväylä, nykyinen pintamateriaali
	Rakennettu vesihuoltolinja		
	Suunniteltu salaaja		
	Nurmetus		

suunnitellut tonttijohdot liitetään nykyisiin tonttijoihin

J. ENSUU

40. ENO
KAUPPATIE PAALUVÄLILLÄ
0-450

**RAKENUSSUUNNITELMA
SUUNNITELMAKARTTA**

Koordinaattijärjestelmät: ETRS-GK30 ja NZ000



RAMBOLL
1510077572-201
Pilrustusnumero

Ramboll Finland Oy
Lansikatu 15
80110 JOENSUU
puh. 020 755 611

KAUPUNKIRAKENNEPALVELUT
YHDYSKUNTATEKNIikka

Päiväys	Mittakaavat
15.1.2024	1:500
Suunnittelija	Kadunpitöpaatos
Hyvaksyjät	Päätökset
Suunnitelma	Piir.no
Osa no	Vuosi
M	

Mikko Ruokolainen Hanna Ruusuvoori

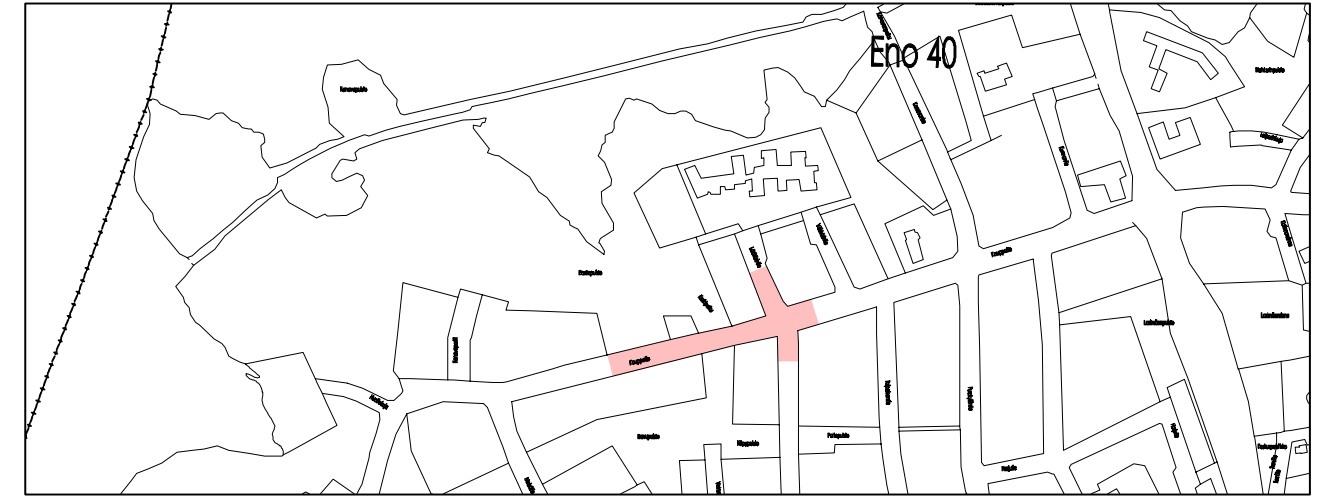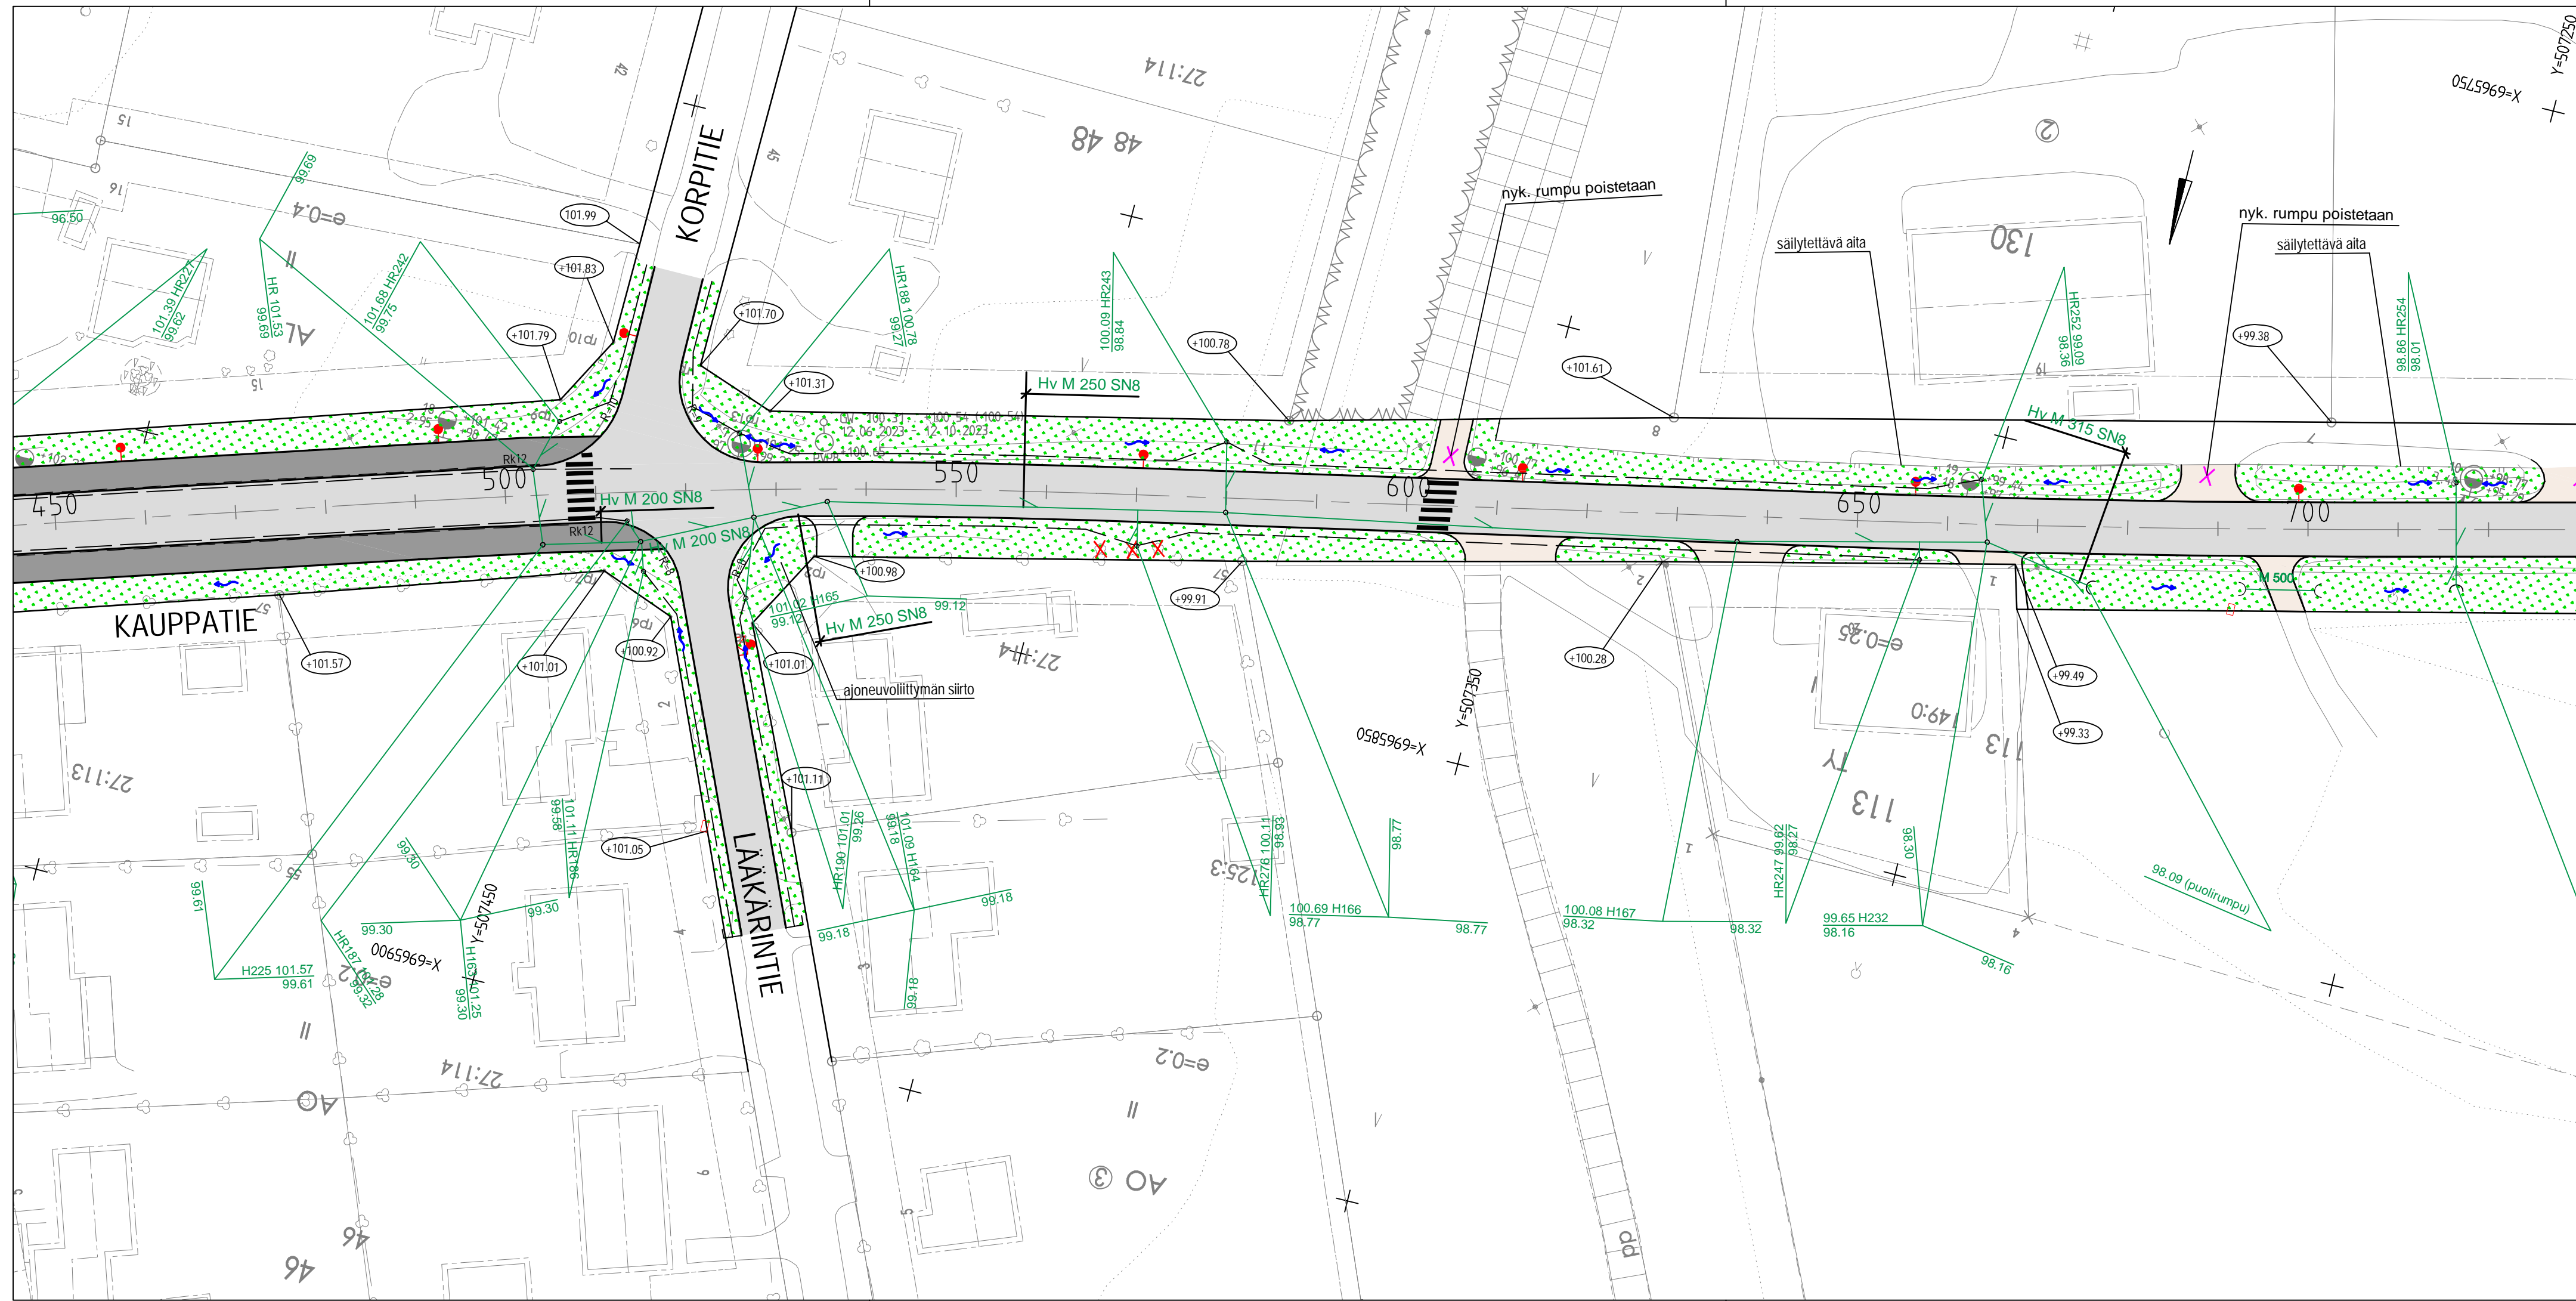

MERKINNÄT

- Suunniteltu hulevesiviemäri, tarkastuskaivo (H)
 - Suunniteltu hulevesiviemäri, hulevesikaivo, ritiläkansi (HR)
 - Suunniteltu vesihuollon tulppaus
 - Rakennettu vesihuoltoinja
 - Suunniteltu salaaja
 - Nurmetus
 - Poistettava puu
 - Poistettava rakenne
 - Suunniteltu valaisin
 - Tontinrajakorkeus (nykyinen maanpinta)
 - Suunniteltu katu, asfalttipäällyste
 - Suunniteltu pp-tie, asfalttipäällyste
 - Ennallistettava kulkuväylä, nykyinen pintamateriaali
- suunnitellut tonttijohdot liitetään nykyisiin tonttijohdoin



KAUPUNKIRAKENNEPALVELUT
YHDYSKUNTATEKNIikka

40. ENO
KAUPPATIE PAALUVÄLILLÄ
450-700

Päiväys	Mittakaavat
15.1.2024	1:500
Suunnittelija	Kadunpitopaatos
Hyväksyjät	Päätökset



RAKENNUSSUUNNITELMA
SUUNNITELMAKARTTA

Koordinaattijärjestelmät: ETRS-GK30 ja N2000



Ramboll Finland Oy
Länsikatu 15
80110 JOENSUU
puh. 020 755 611

Mikko Ruokolainen Hanna Ruusuvoori

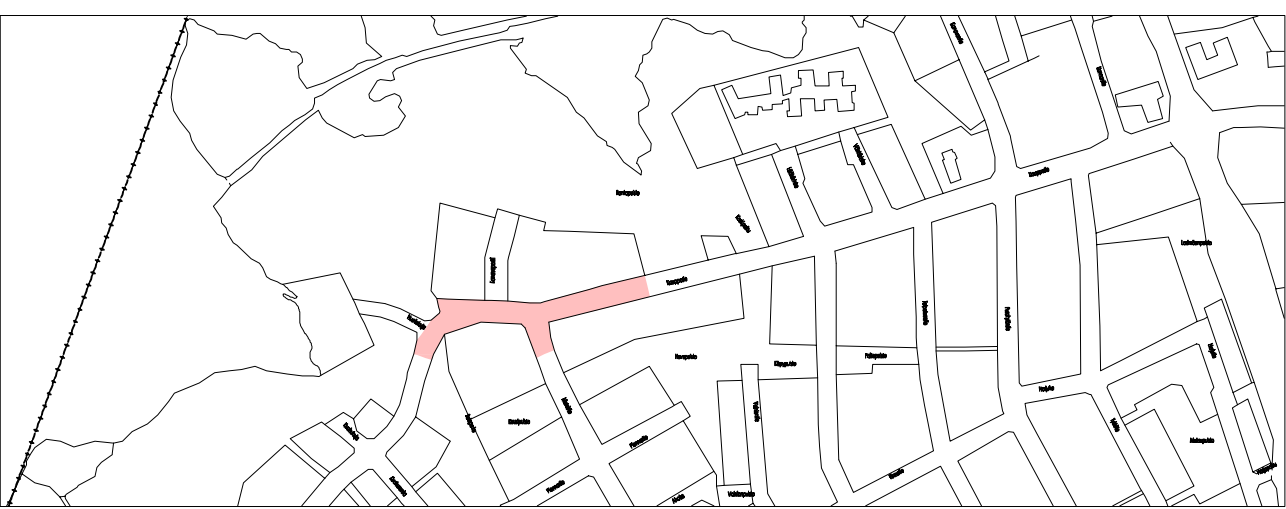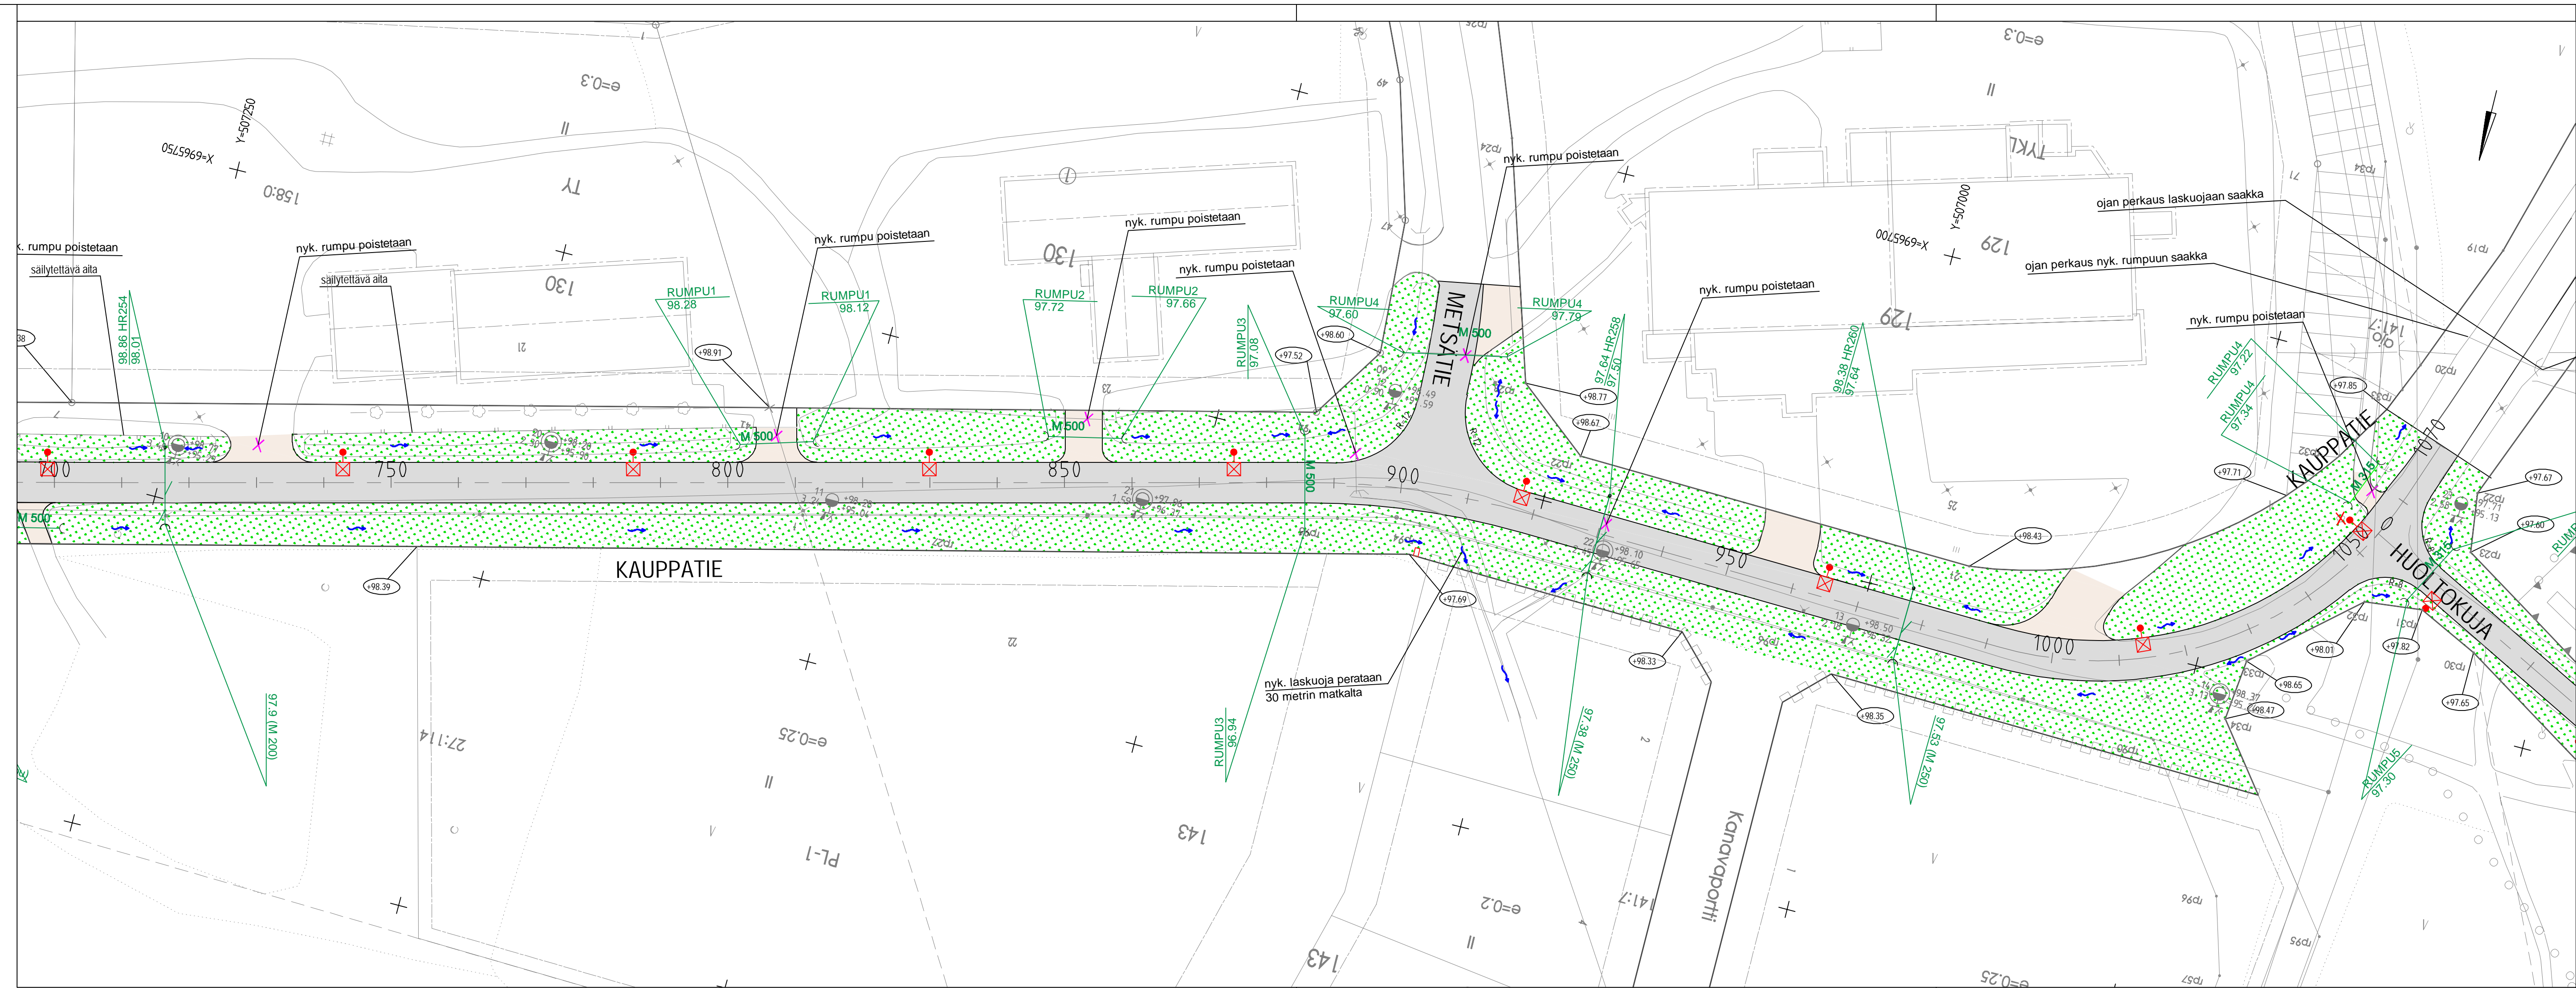

MERKINNÄT

- Suunniteltu hulevesiviemäri, tarkastuskaivo (H)
- Suunniteltu hulevesiviemäri, hulevesikaivo, ritliäkansi (HR)
- Nurmetus
- Poistettava puu
- Poistettava rakenne
- Suunniteltu valaisin
- Tontinrajakorkeus (nykyinen maanpinta)
- Suunniteltu katu, asfalttipäällyste
- Suunniteltu pp-tie, asfalttipäällyste
- Suunniteltu vesihuollon tulppaus
- Rakennettu vesihuoltolinja
- Suunniteltu salaoja
- Ennallistettava kulkuväylä, nykyinen pintamateriaali

suunnitellut tonttijohdot liitetään nykyisiin tonttijoihin



40. ENO
 KAUPPATIE PAALUVÄLILLÄ
 700-1070

RAKENUSSUUNNITELMA
 SUUNNITELMAKARTTA

Koordinaattijärjestelmät: ETRS-GK30 ja NZ000



Ramboll Finland Oy
 Länsikatu 15
 80110 JOENSUU
 puh. 020 755 611

KAUPUNKIRAKENNEPALVELUT
YHDYSKUNTATEKNIikka

Päiväys: 15.1.2024
 Suunnittelija: Mittakaavat: 1:500
 Kadunpitoapäätös
 Hyväksyjät: Päätökset

Suunnala	Piir.no	Osa.no	Vuosi	M

Mikko Ruokolainen Hanna Ruusuvoori