
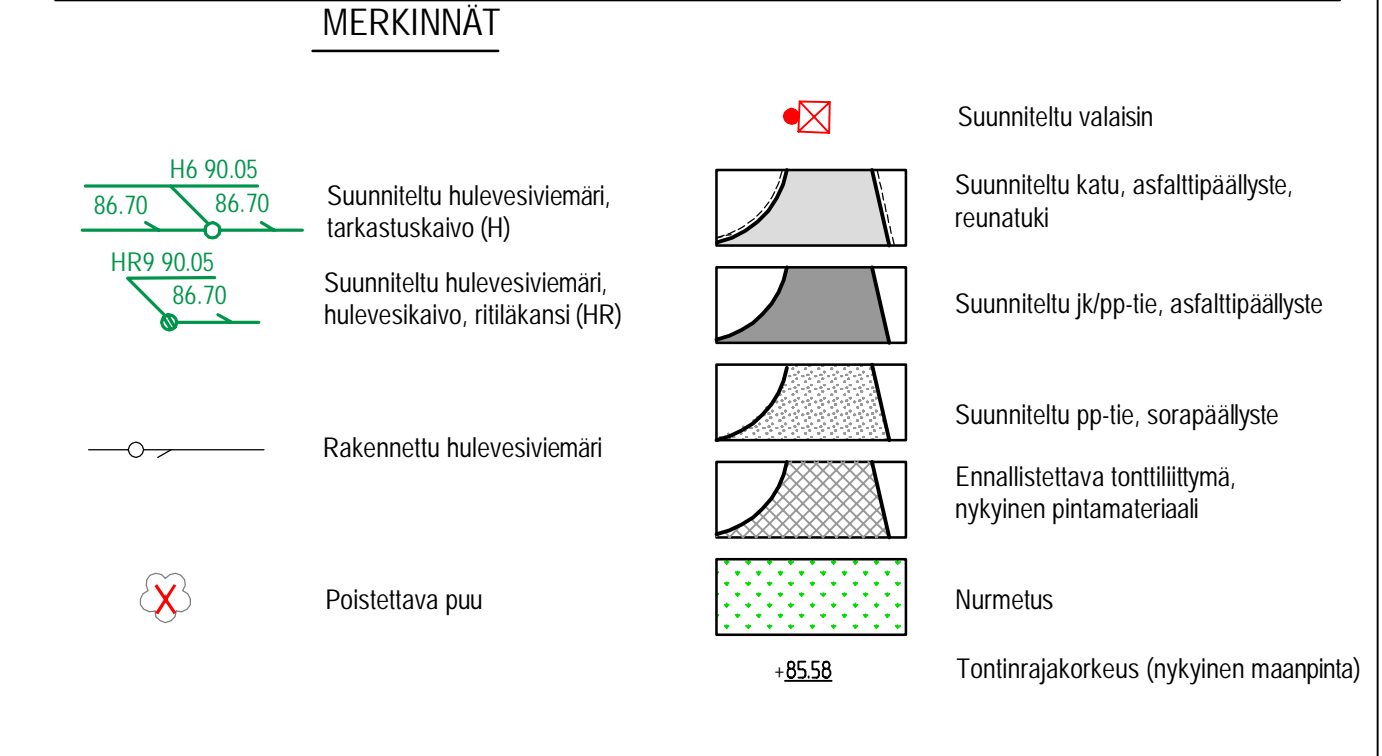
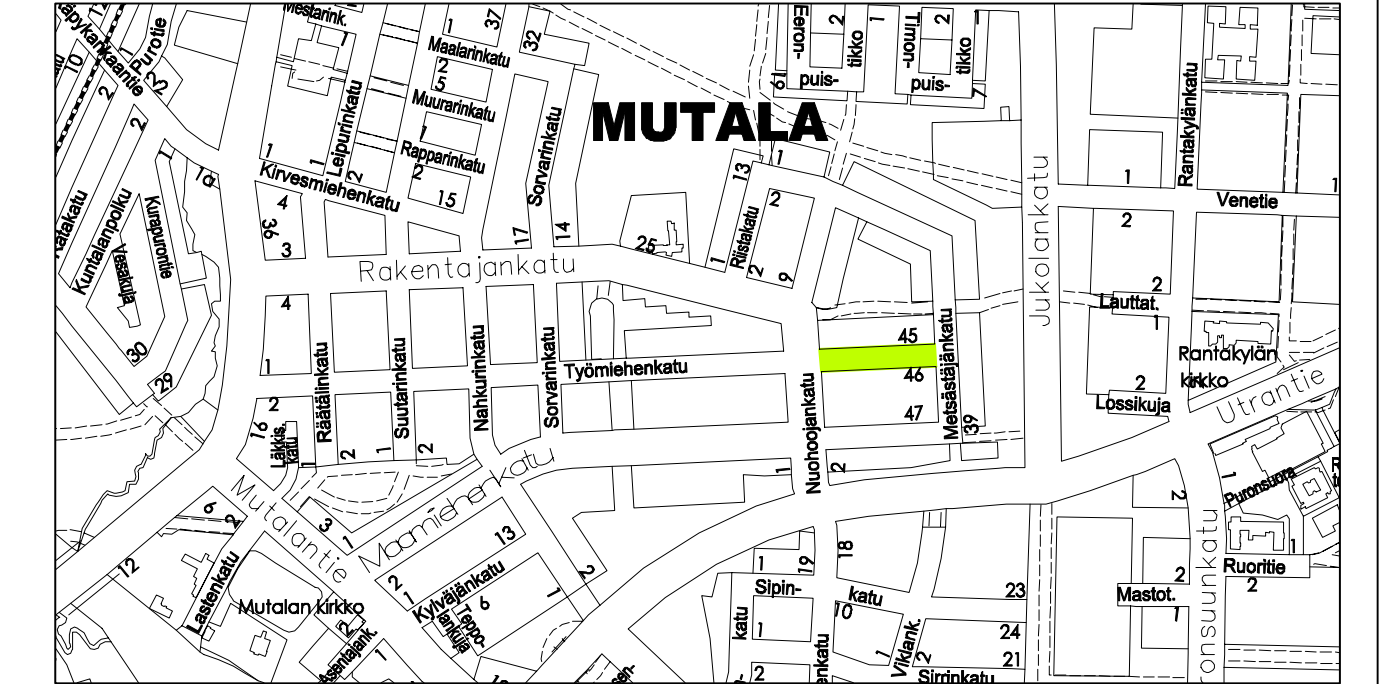


MERKINNÄT

- Suunniteltu hulevesiviemäri, tarkastuskaivo (H)
- Suunniteltu hulevesiviemäri, hulevesikaivo, ritiläkansi (HR)
- Rakennettu hulevesiviemäri
- Poistettava puu
- Suunniteltu valaisin
- Suunniteltu katu, asfalttipäällyste, reunatuki
- Suunniteltu jk/pp-tie, asfalttipäällyste
- Suunniteltu pp-tie, sorrapäällyste
- Ennallistettava tonttiliittymä, nykyinen pintamateriaali
- Nurmetus
- Tontinrajakorkeus (nykyinen maanpinta)

		KAUPUNKIRAKENNEPALVELUT YHDYSKUNTATEKNIikka			
		Paiväys 28.2.2024	Mittakaavat 1:500	Kadunpitoapäätös	
10. Mutala TYÖMIEHENKATU VÄLILLÄ SORVARINKATU - NUOHOJANKATU		Suunnittelija		Hyväksyjät	
Rakennussuunnitelma Suunnitelmakartta		Suunnala		Päätökset	
Koordinaattijärjestelmät: ETRS-GK30 ja N2000		Suunnala		Päätökset	
		Ramboll Finland Oy Lämsäkatu 15 00110 JOENSUU puh. 020 755 611		Suunnala	
1510080370-204 Piiustusnumero		Pii.no		Päätökset	
		Dsa.no		Vuosi	
		M			
		Mikko Ruokolainen		Juha Ronkainen	

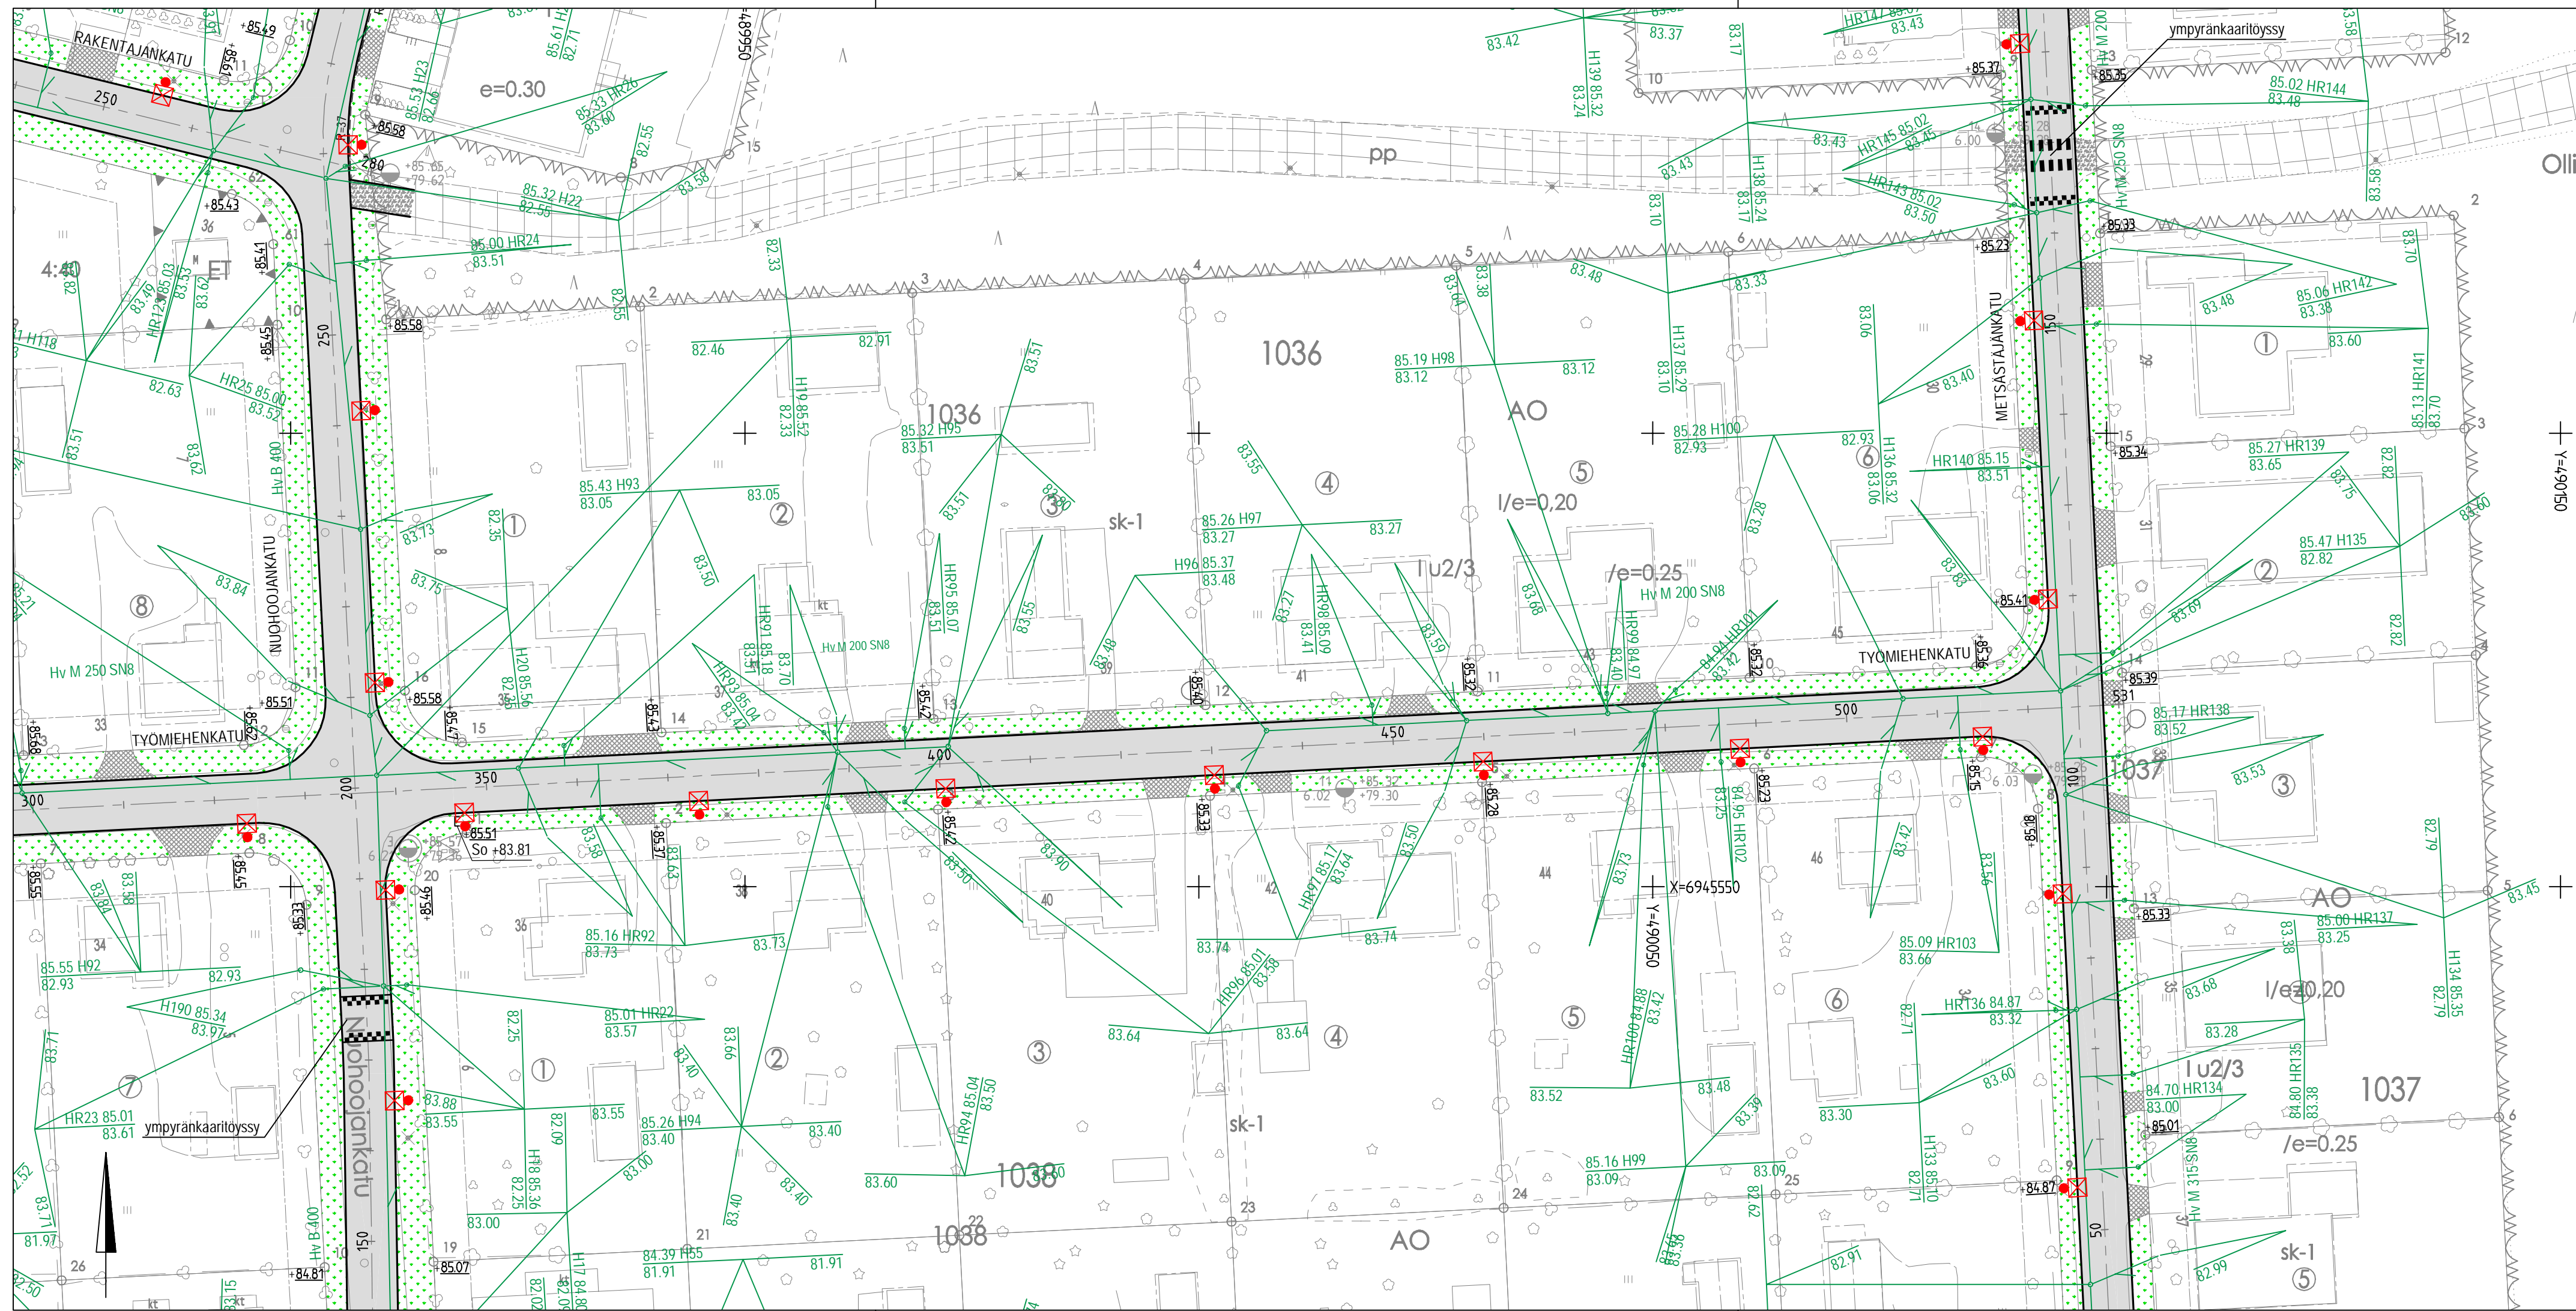

J. ENSUU
KAUPUNKIRAKENNEPALVELUT
YHDYSKUNTATEKNIikka

10. Mutala
TYÖMIEHENKATU VÄLILLÄ NUOHOJANKATU -
METSÄSTÄJÄNKATU

Rakennussuunnitelma
Suunnitelmapaketti

Koordinaattijärjestelmät: ETRS-GK30 ja N2000

Paivays 28.2.2024	Mittakaavat 1:500			
Suunnittelija	Kadunpitopaatos			
Hyväksyjät	Päätökset			
Suunnata	Piir.no	Osa no	Vuosi	M

RAMBOLL Ramboll Finland Oy
Länsikatu 15
80110 JOENSUU
puh. 020 755 611

Mikko Ruokolainen Juha Ronkainen

1510080370-205
Piirustusnumero

