
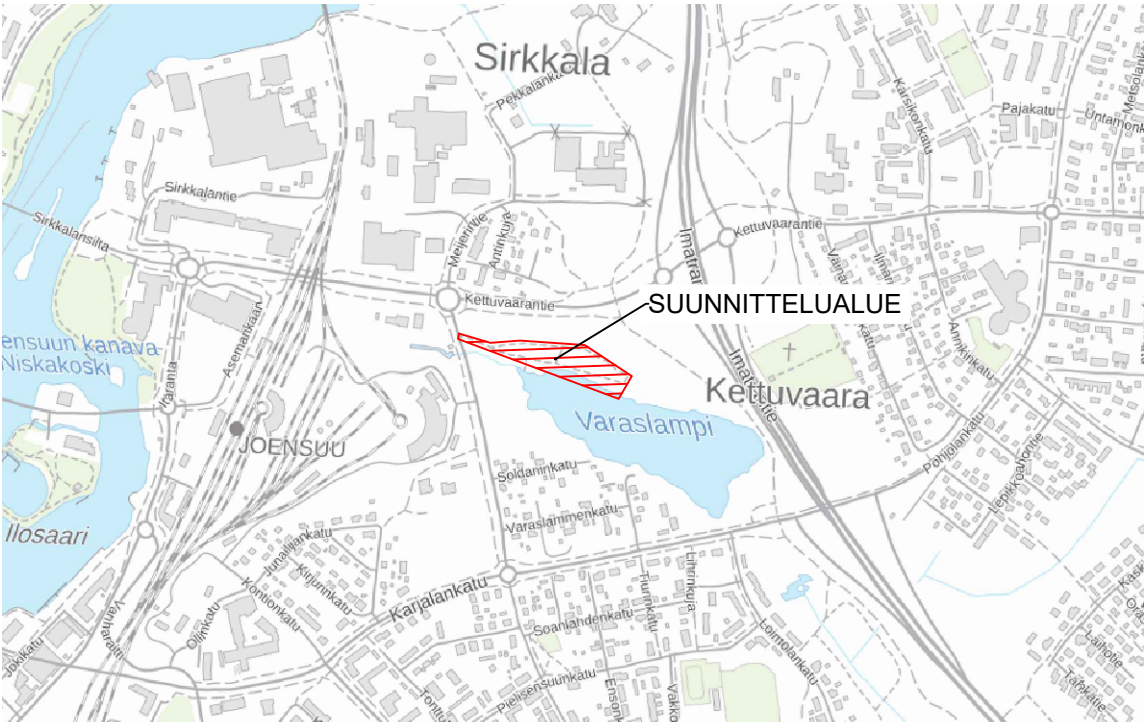


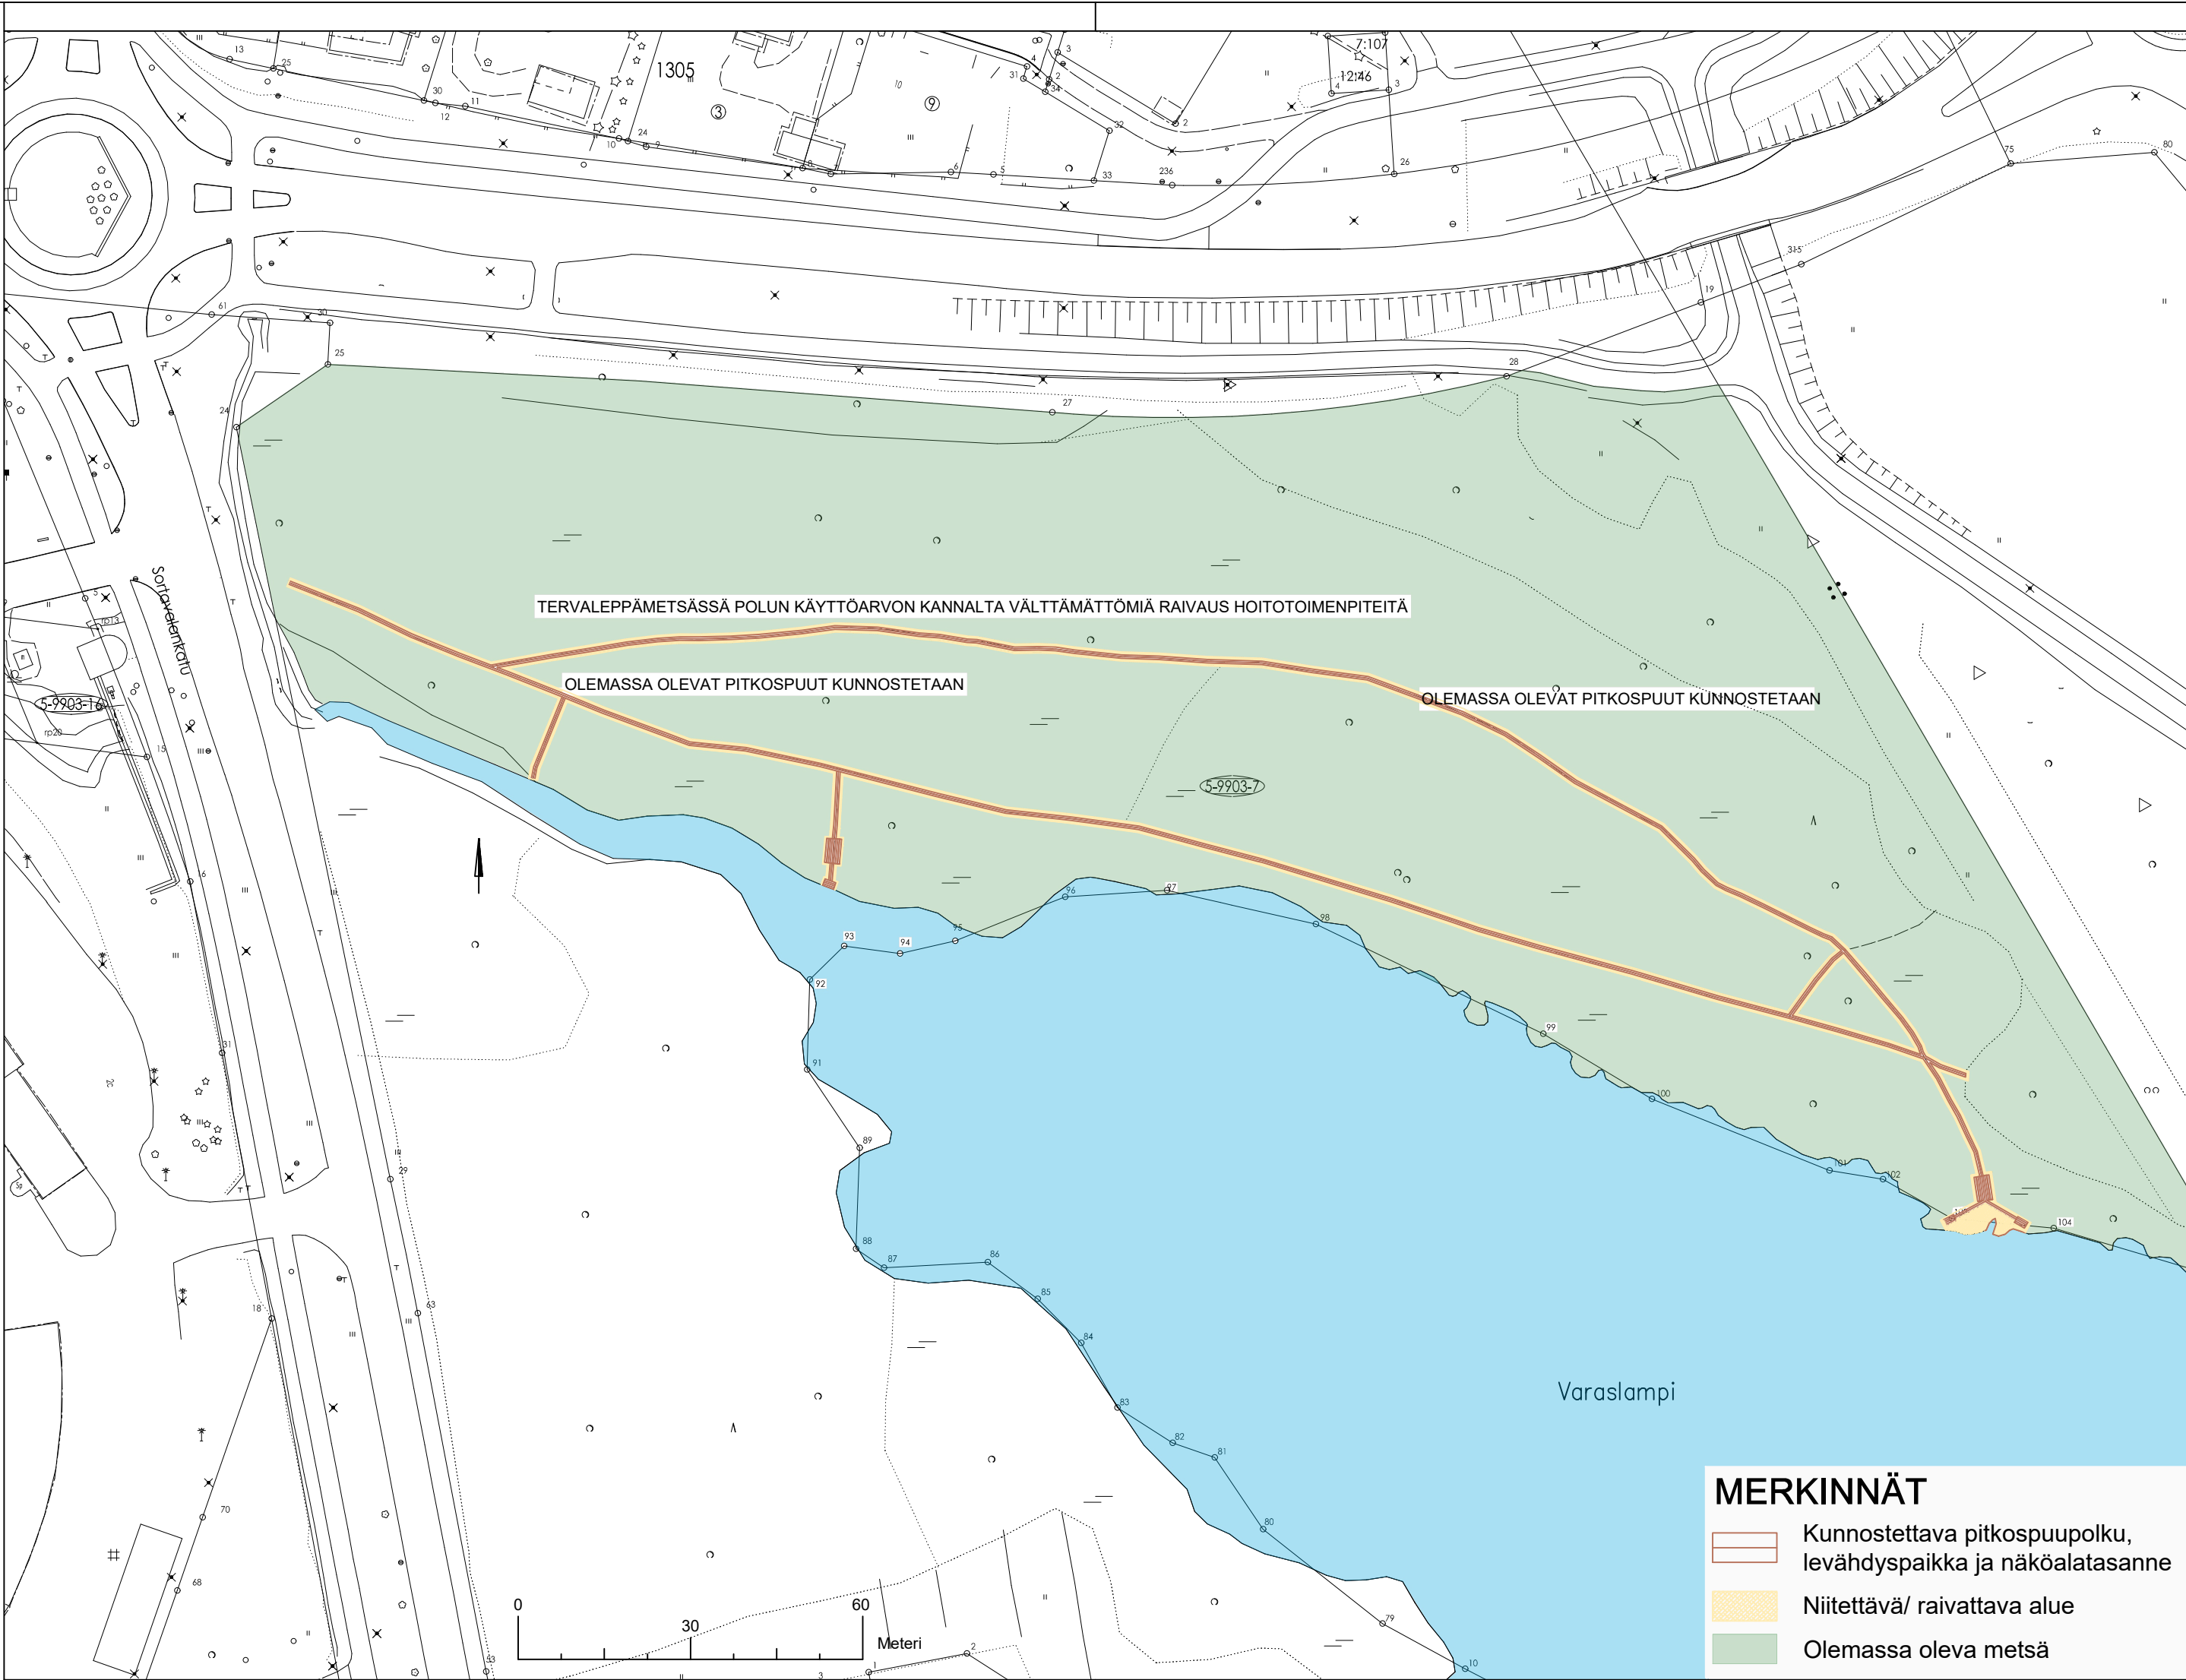

 J • ENSUU		KAUPUNKIRAKENNEPALVELUT YHDYSKUNTATEKNIikka				
5. NIINIVAARA Varaslammen pitkospuureitin kunnostus puistosuunnitelma		Päiväys 14.5.2025		Mittakaavat 1:1000		
		Suunnittelija Virpi Mononen		Kadunpitopäätös		
		Hyväksyjät		Päätökset		
Koordinaattijärjestelmät: ETRS-GK30 ja N2000		V Suunnata	3035 Pir.no	01 Osa no	25 Vuosi	M