



Multimäki

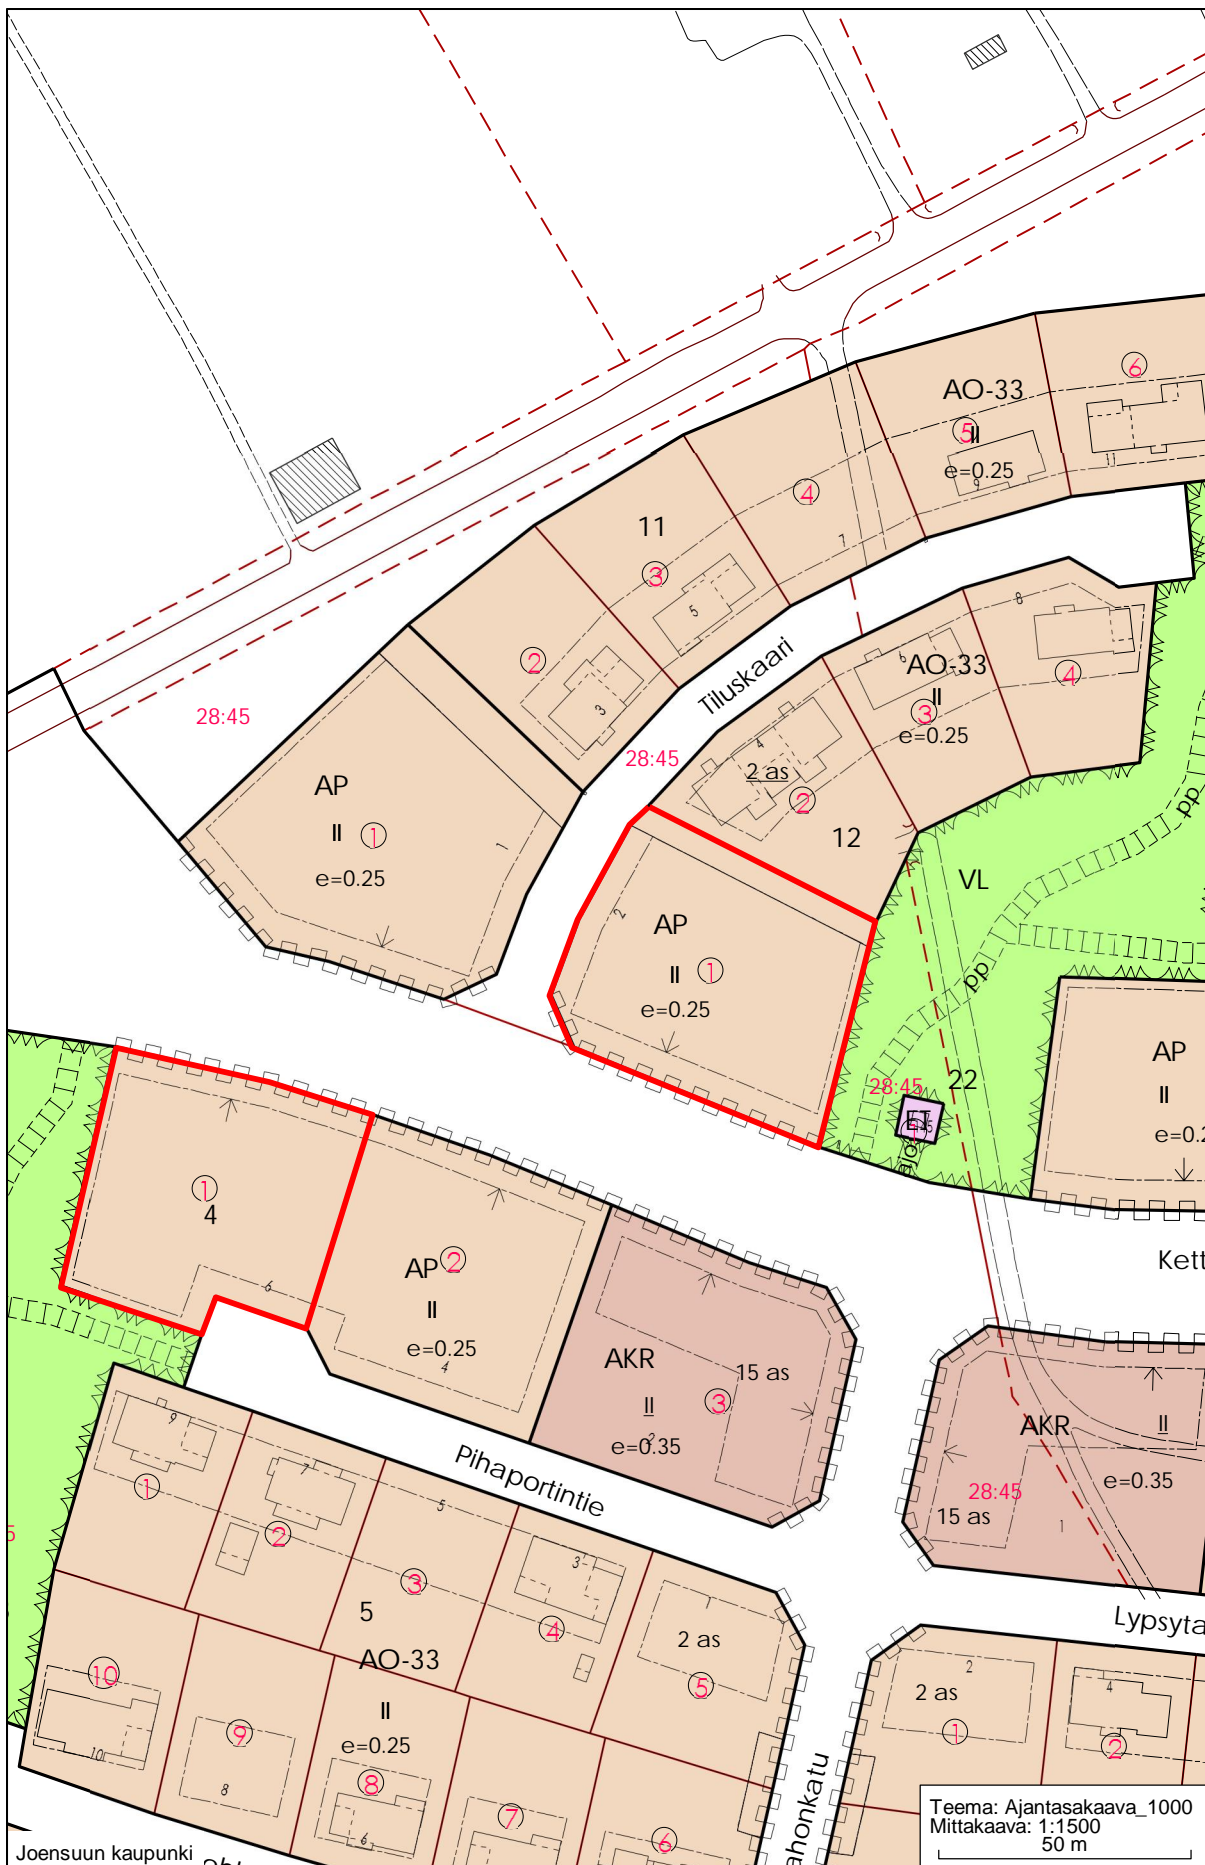

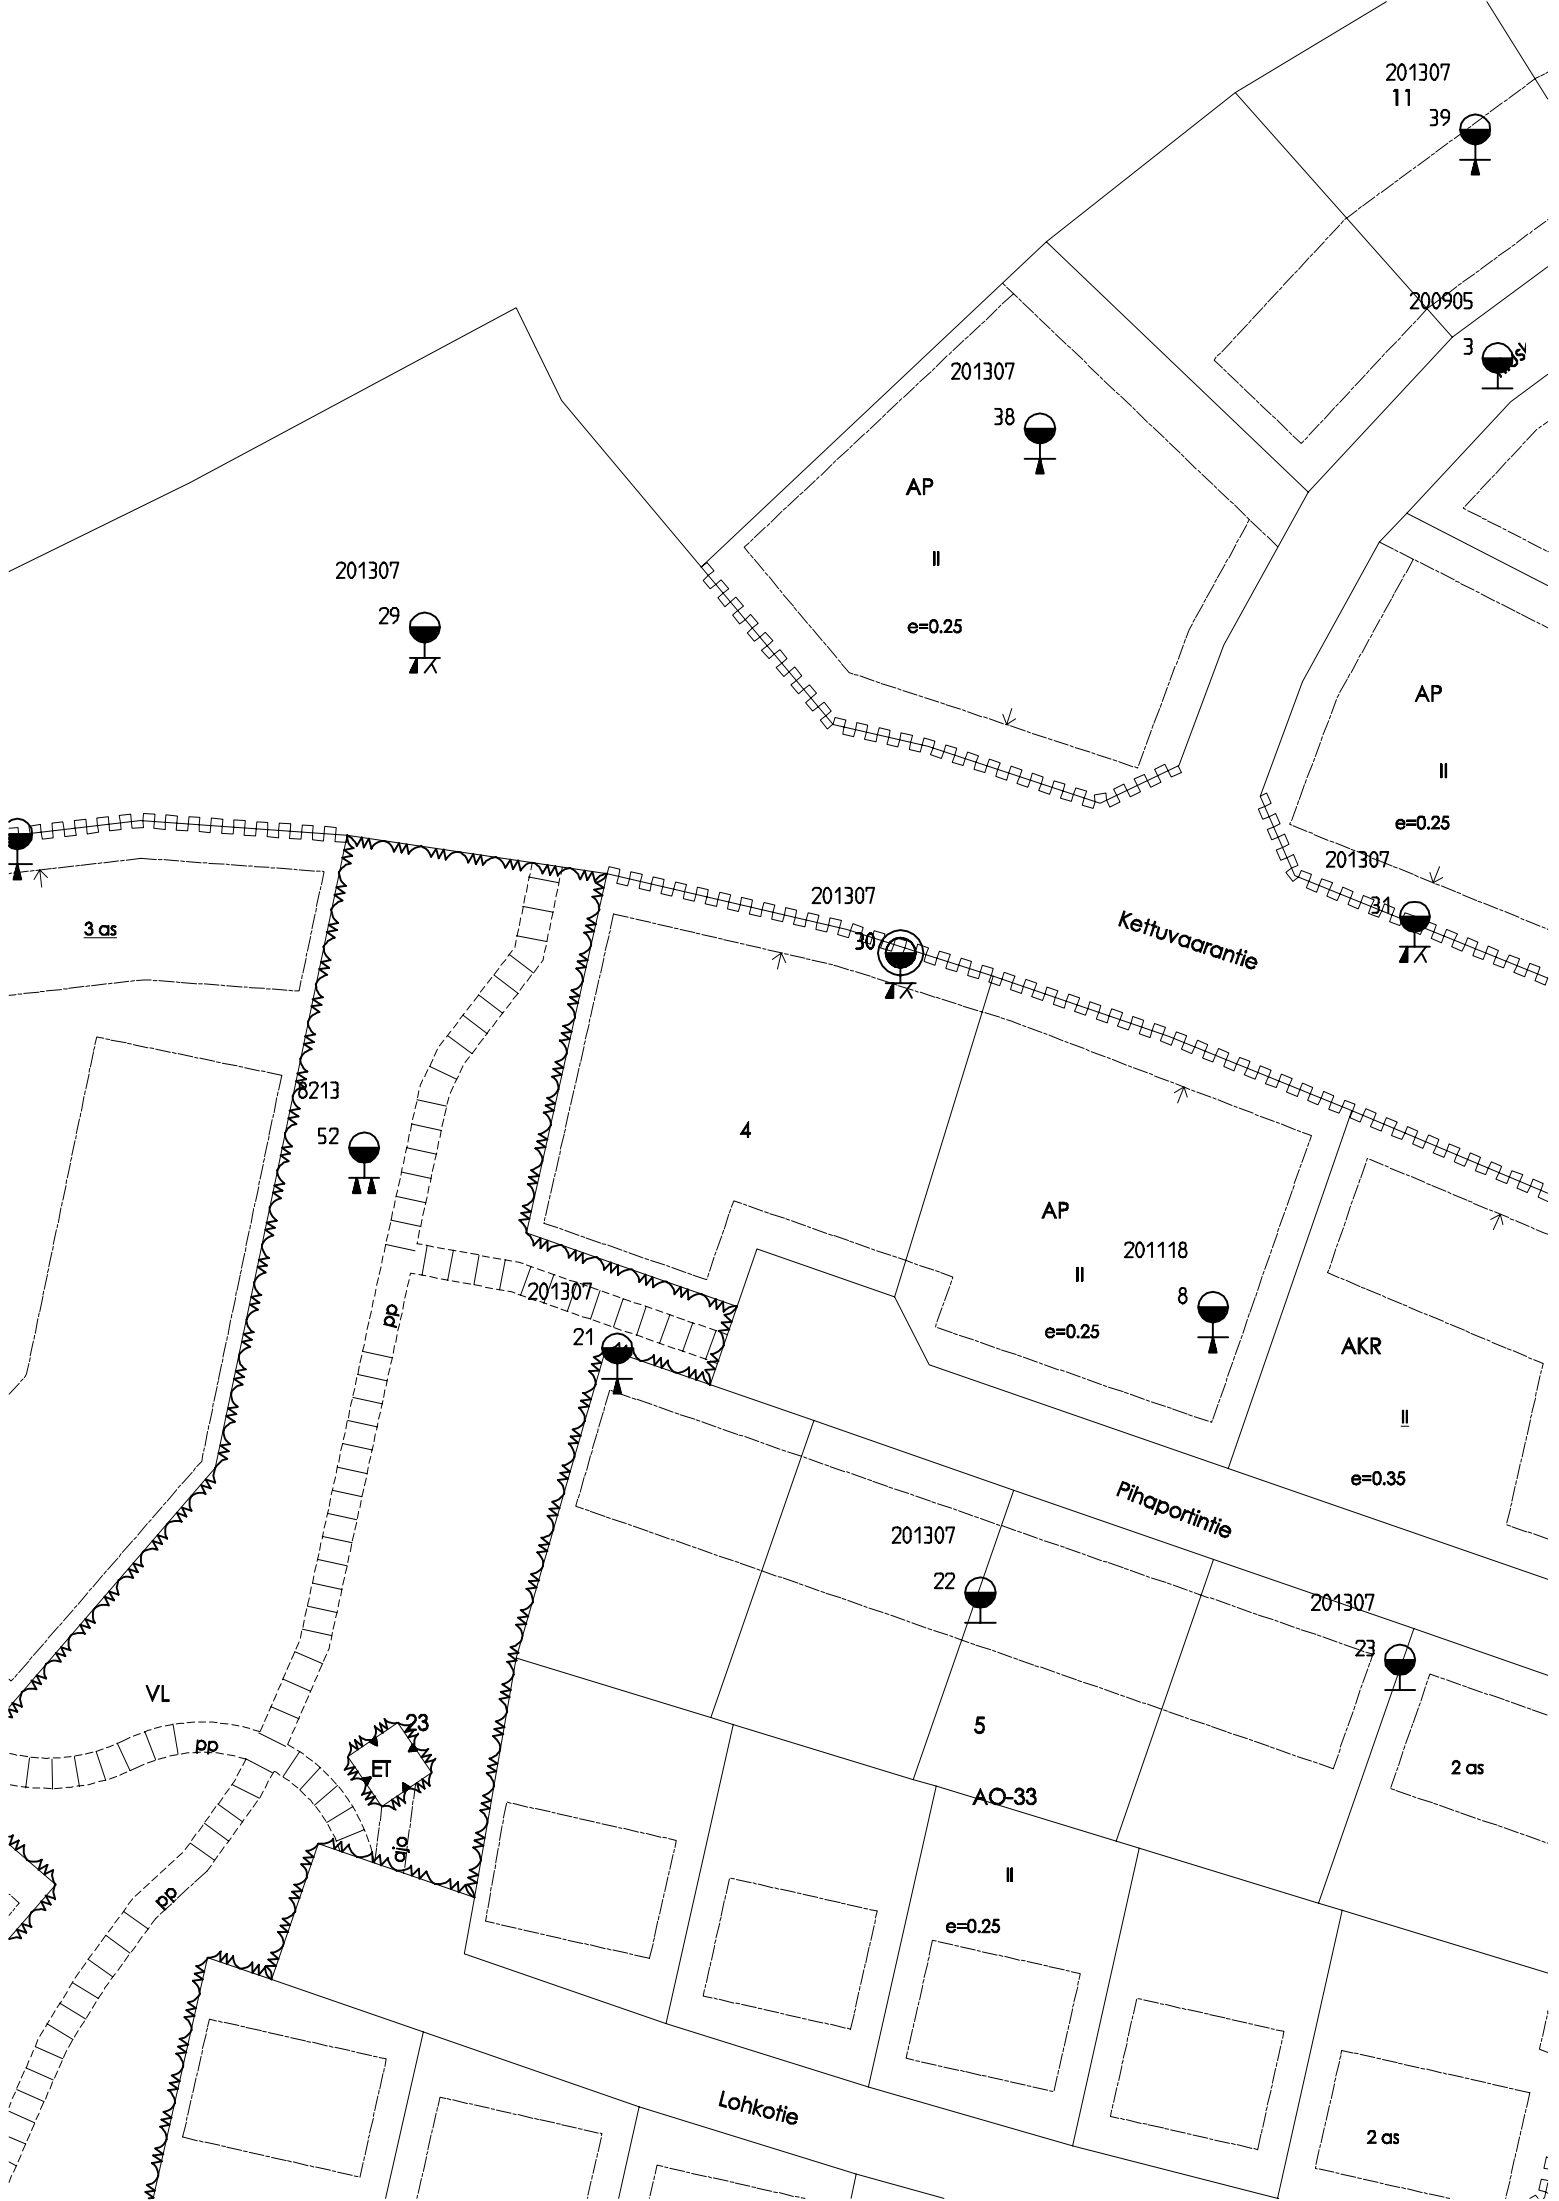

201307
11



200905



201307



AP

II

e=0.25

201307



AP

II

e=0.25

201307



201307



Kettuvaarantie

3 as

201307



4

AP

201118

II

e=0.25



AKR

II

e=0.35

201307



Pinaporintie

201307



5

AQ-33

II

e=0.25

201307



2 as

VL

23

ET


ET

Lohkotie


2 as

Työnumero	Työn nimi		Pisteen nro
201307	MULTIMAKI		21
Koordinaatisto	X	Y	Z
ETRS-GK30	6944152.164	492477.891	79.656
Korkeusjärjestelmä	Pohjaveden pinta	Kairauspvm.	Alkukairaus
N60		26.2.2012	-
Kairaustapa	Päättymistapa		
PA - Painokairaus	Kivi tai lohkare		
Kairaaaja	Kairaustalite		
AJ	Kevyt monitoimikaira		

Mittakaava 1:100

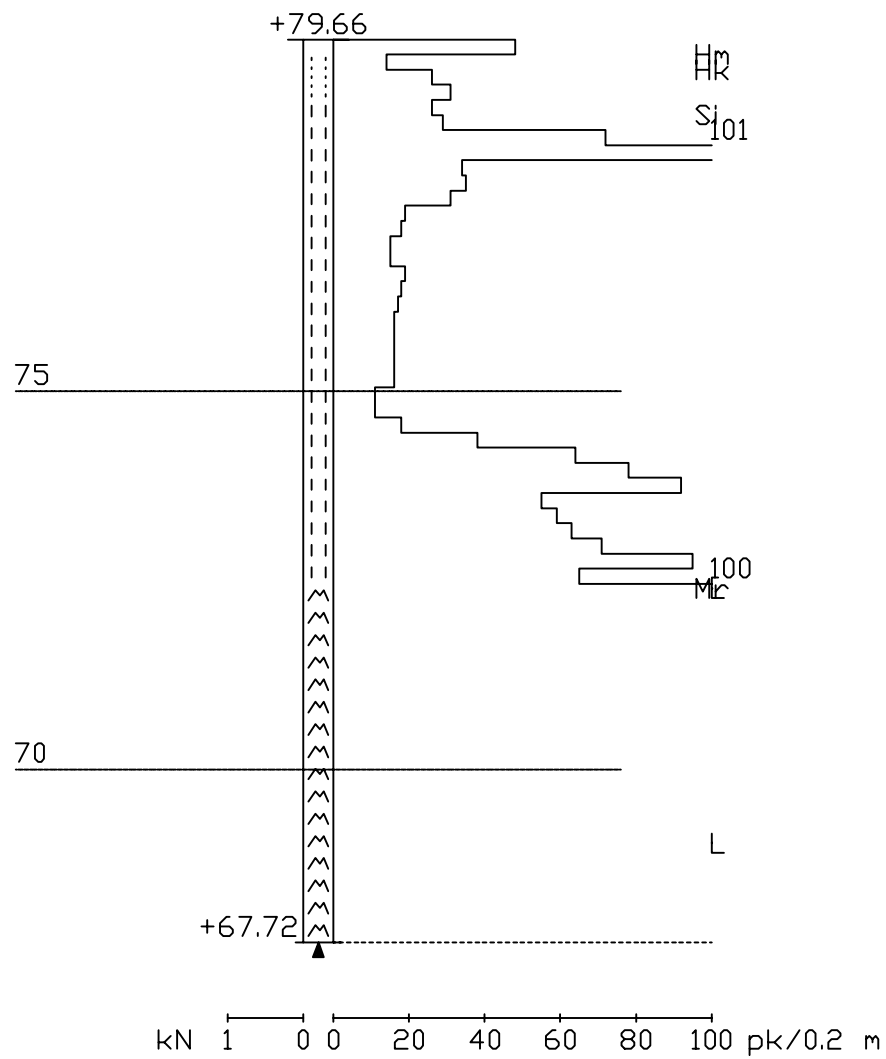

Työnumero	Työn nimi		Pisteen nro
201307	MULTIMAKI		30
Koordinaatisto	X	Y	Z
ETRS-GK30	6944204.498	492515.384	79.911
Korkeusjärjestelmä	Pohjaveden pinta	Kairauspvm.	Alkukairaus
N60		25.2.2012	-
Kairaustapa	Päättymistapa		
PA - Painokairaus, NQ - Häiriintynyt näyte	Kivi, lohkare tai kallio		
Kairaaaja	Kairauste		
AJ	Kevyt monitoimikaira		

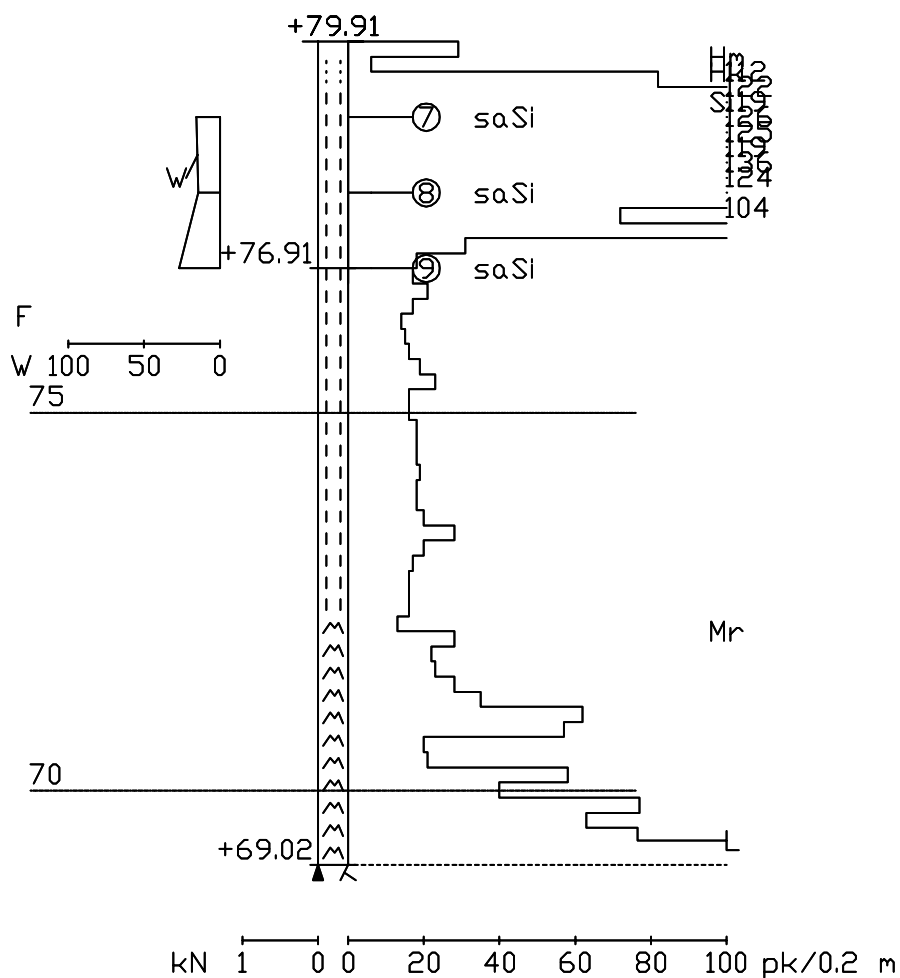


Mittakaava 1:100


LABORATORION TUTKIMUSSELOSTUS

Sivu 1
18.8.2015


Karttalehti		Pisteen nimi MULTIMAKI		Pisteen nro 30	Työnumero 201307
	X 6944204.498	Y 492515.384	Z 79.911		
	Arkistonumero	Suunnitelmanumero			
Tilaa ja			Tutkimus		
Näytteen tunnus	a	b	c		
Laboratorionumero	7/N0896600	8/N0896601	9/N0896602		
Paalu					
Syvyys	1.00	2.00	3.00		
Korkeustaso	78.91	77.91	76.91		
Ottotika	11.4.2013	11.4.2013	11.4.2013		
Irtotiheys: kuiva, märkä					
Kiintotiheys					
Vesipitoisuus %	15.6	14.0	26.9		
Humus: poltto, NaOH %					
Routivuus: routimaton, routiva	ROUTIVA	ROUTIVA	ROUTIVA		
Kantavuusluokka	F	F	F		
Kapillaarisuus					
Maalajin nimi	saSi	saSi	saSi		

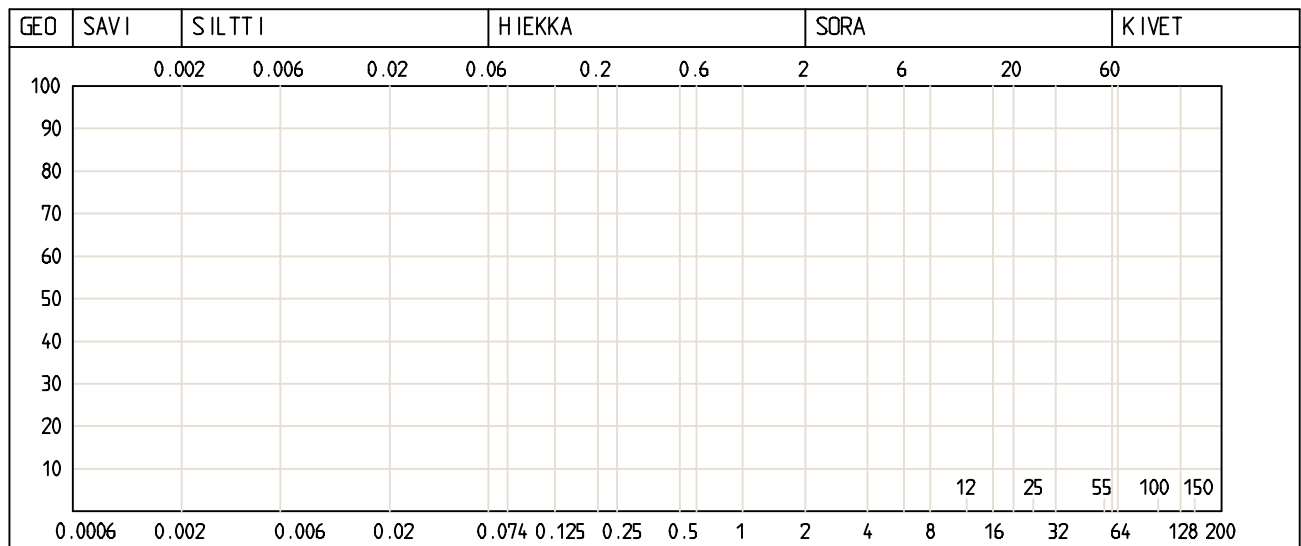

Lausunto

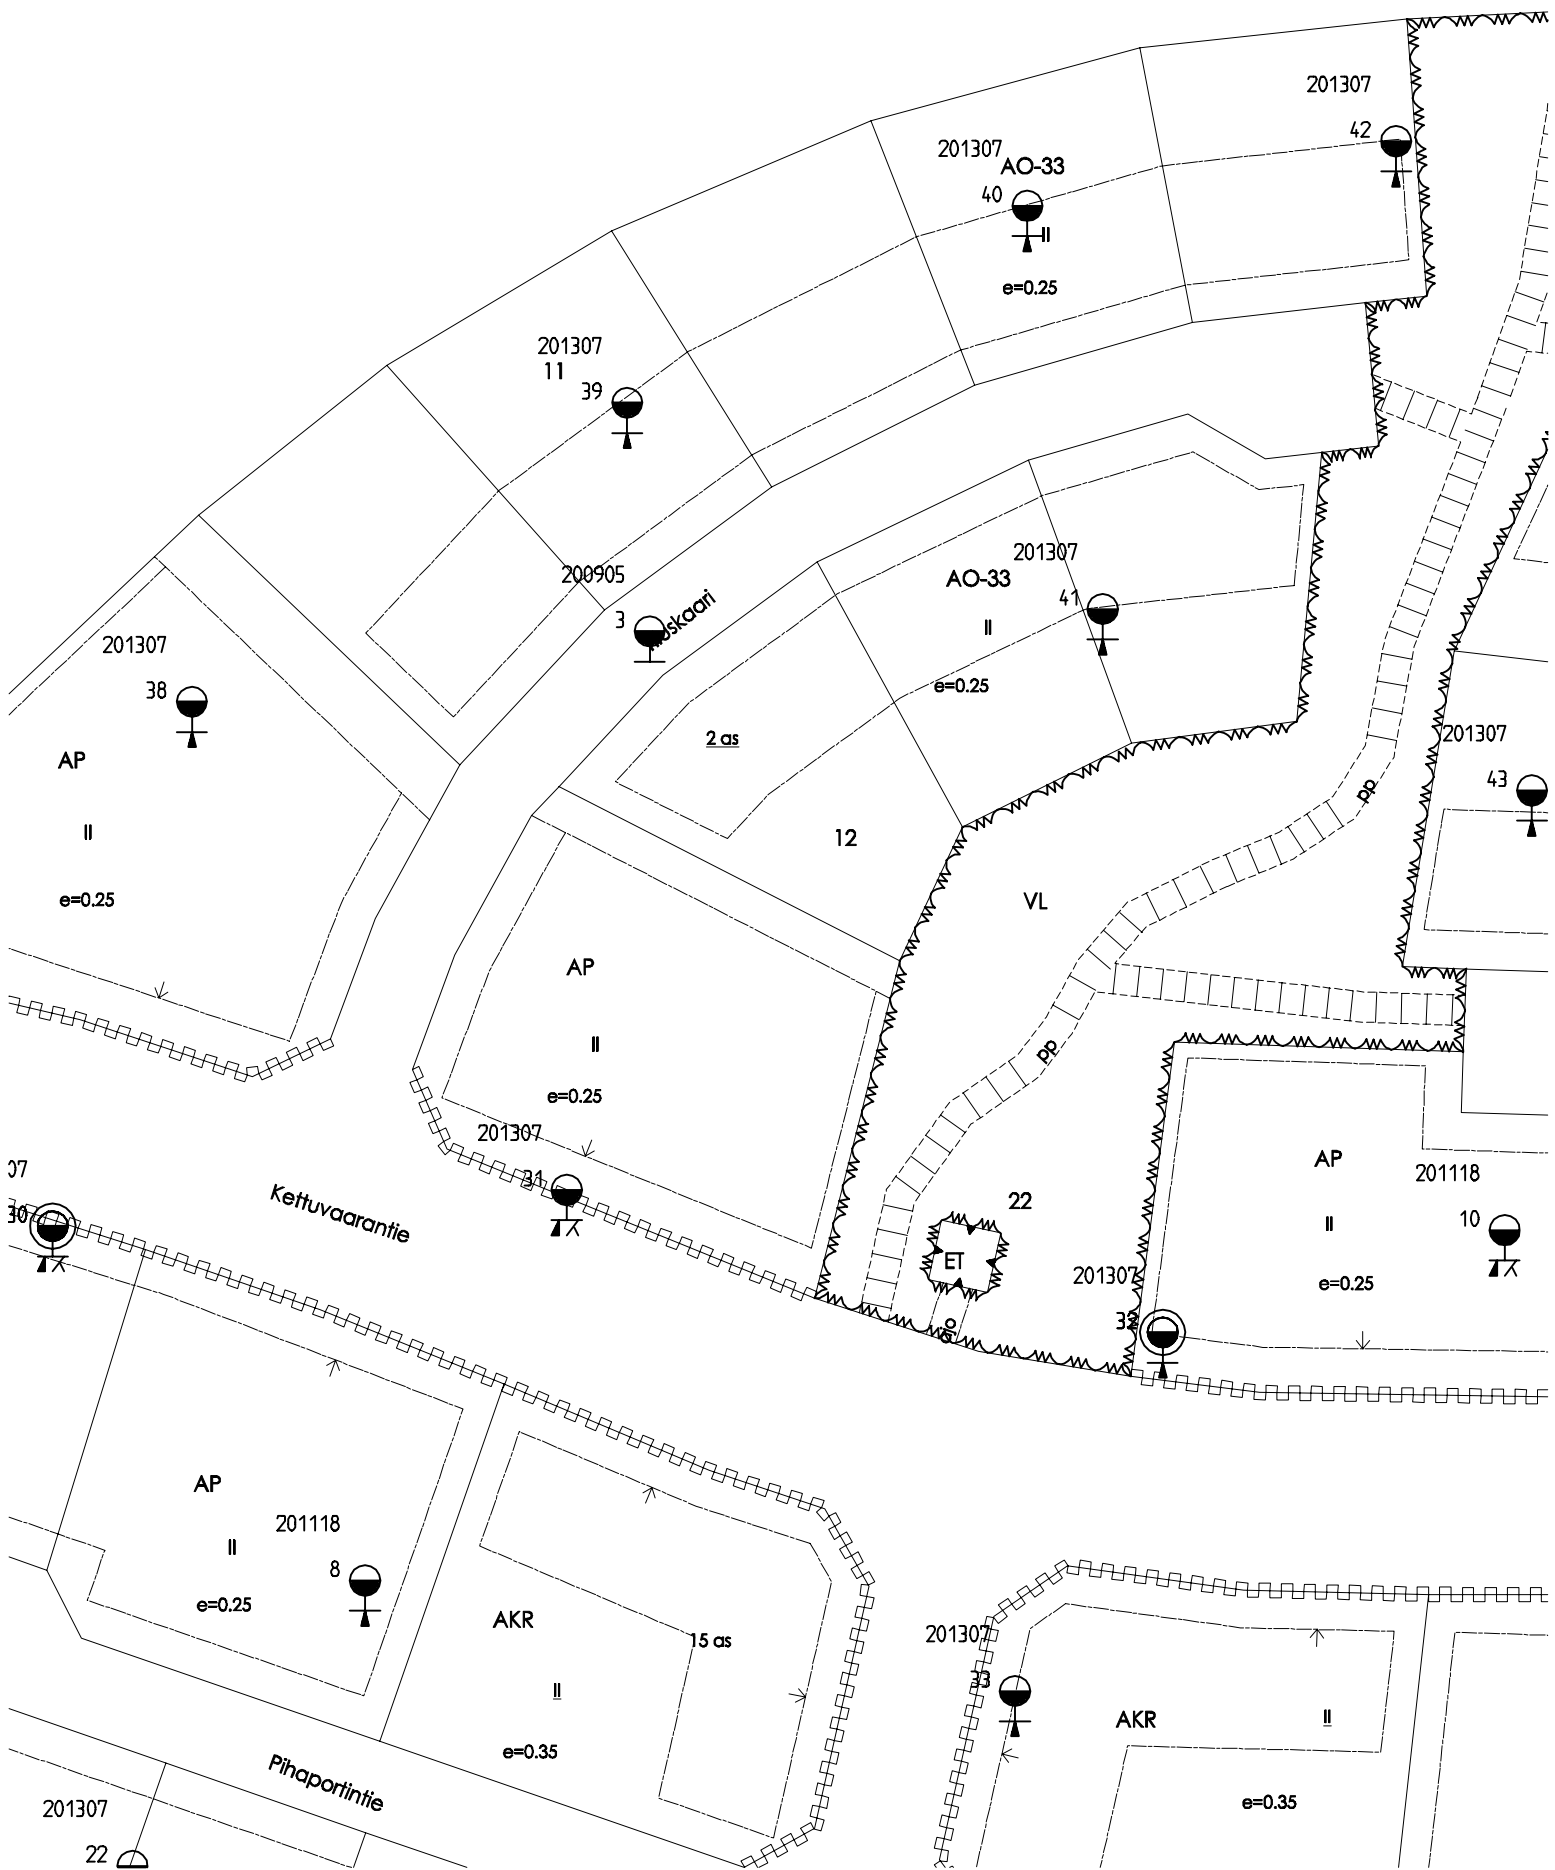

Työnumero	Työn nimi		Pisteen nro
201307	MULTIMAKI		31
Koordinaatisto	X	Y	Z
ETRS-GK30	6944209.276	492583.394	80.456
Korkeusjärjestelmä	Pohjaveden pinta	Kairauspvm.	Alkukalraus
N60		25.2.2012	-
Kalraustapa	Päätymistapa		
PA - Painokalraus	Kivi, lohkare tai kallio		
Kairaaja	Kairaustaite		
AJ	Kevyt monitoimikaira		

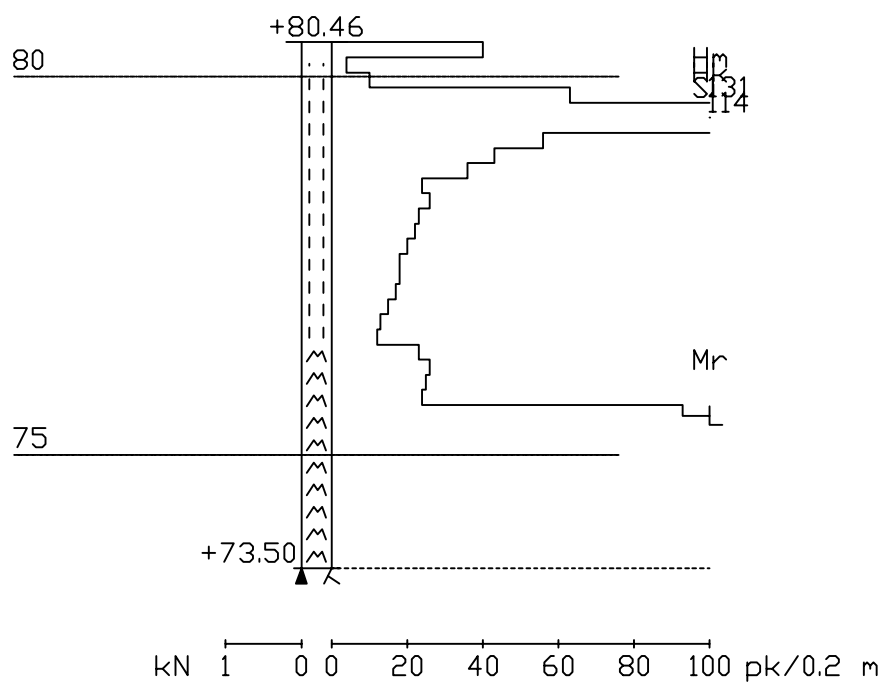

Mittakaava 1:100