

MULTIMÄKI  
TIMOTEINTIE, PUNTARPÄÄNTIE


POHJATUTKIMUSKARTTA 1:1000

Tulostettu 18.9.2020

KTT

|                    |                      |             |             |
|--------------------|----------------------|-------------|-------------|
| Työnumero          | Työn nimi            |             | Pisteen nro |
| 201415             | MULTIMAKI2           |             | 10          |
| Koordinaatisto     | X                    | Y           | Z           |
| ETRS-GK30          | 6944047.999          | 493239.563  | 82.051      |
| Korkeusjärjestelmä | Pohjaveden pinta     | Kairauspvm. | Alkukairaus |
| N2000              |                      | 22.5.2013   | -           |
| Kairaustapa        | Päättymistapa        |             |             |
| PA - Painokairaus  | Kivi tai lohkare     |             |             |
| Kairaaja           | Kairauste            |             |             |
| AJ                 | Kevyt monitoimikaira |             |             |

Mittakaava 1:100

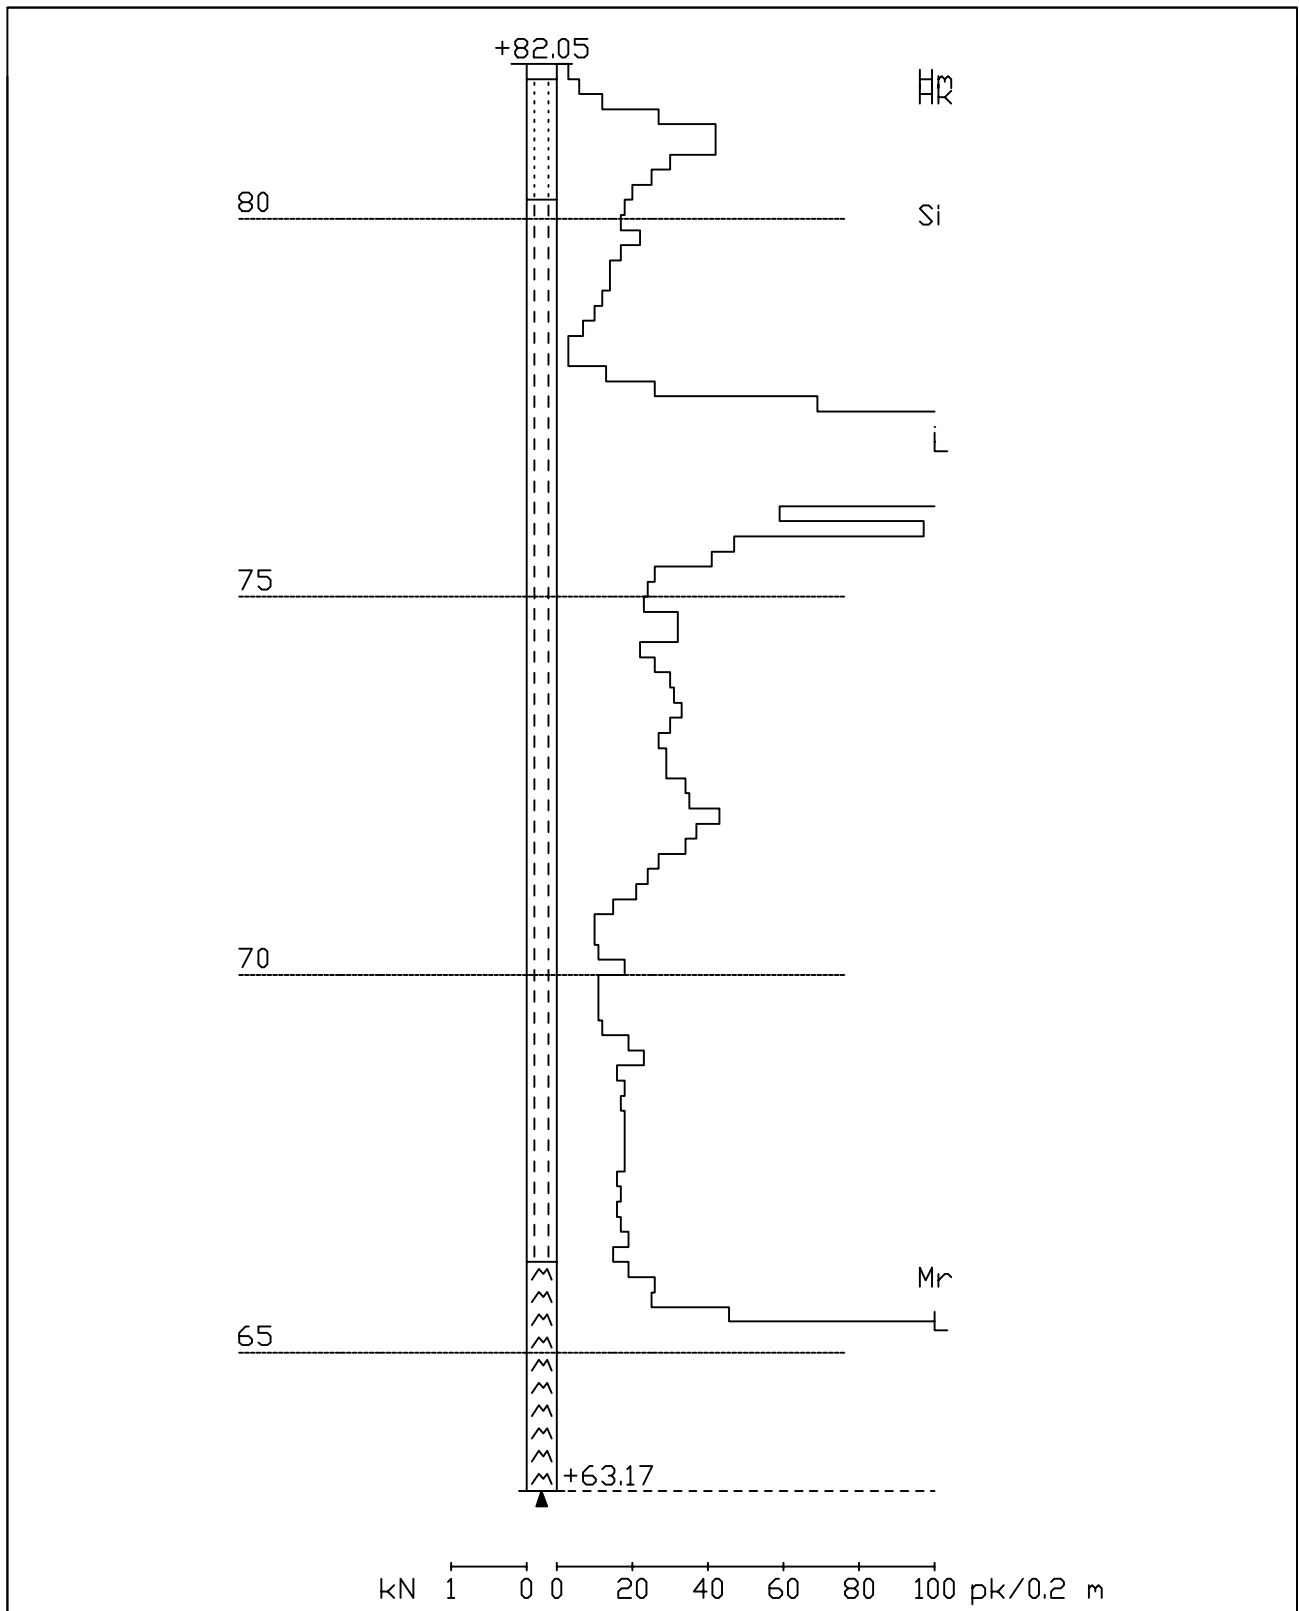

|                    |                  |             |             |
|--------------------|------------------|-------------|-------------|
| Työnumero          | Työn nimi        |             | Pisteen nro |
| 201415             | Multimaki2       |             | 10          |
| Koordinaatisto     | X                | Y           | Z           |
| ETRS-GK30          | 6944047.999      | 493239.563  | 82.051      |
| Korkeusjärjestelmä | Pohjaveden pinta | Kairauspvm. | Alkukairaus |
| N2000              |                  | 3.7.2014    | -           |
| Kairaustapa        | Päättymistapa    |             |             |
| SI - Siipikairaus  | Määräsyvyys      |             |             |
| Kairaaaja          | Kairaustaitte    |             |             |
| JR                 |                  |             |             |

