
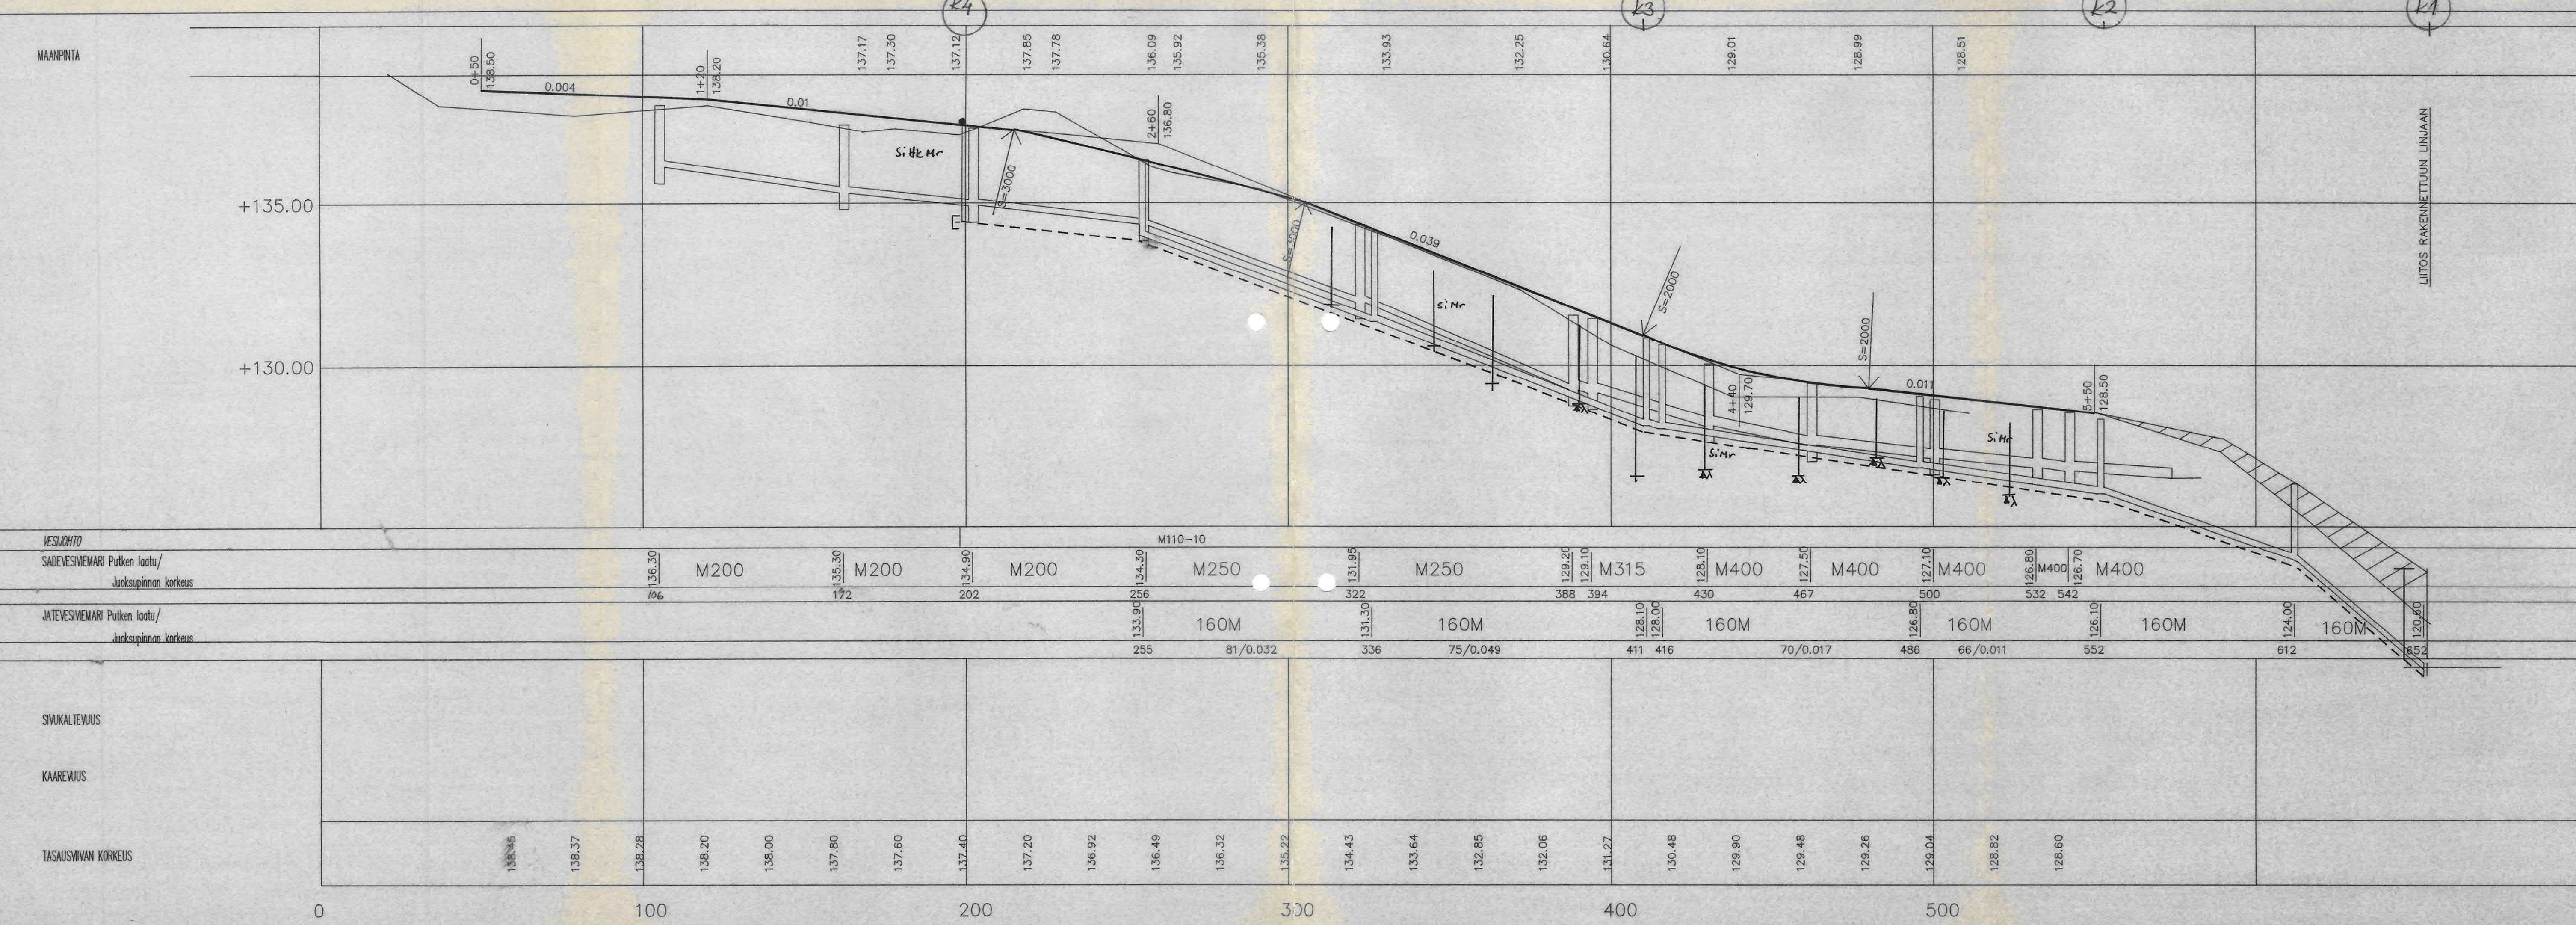
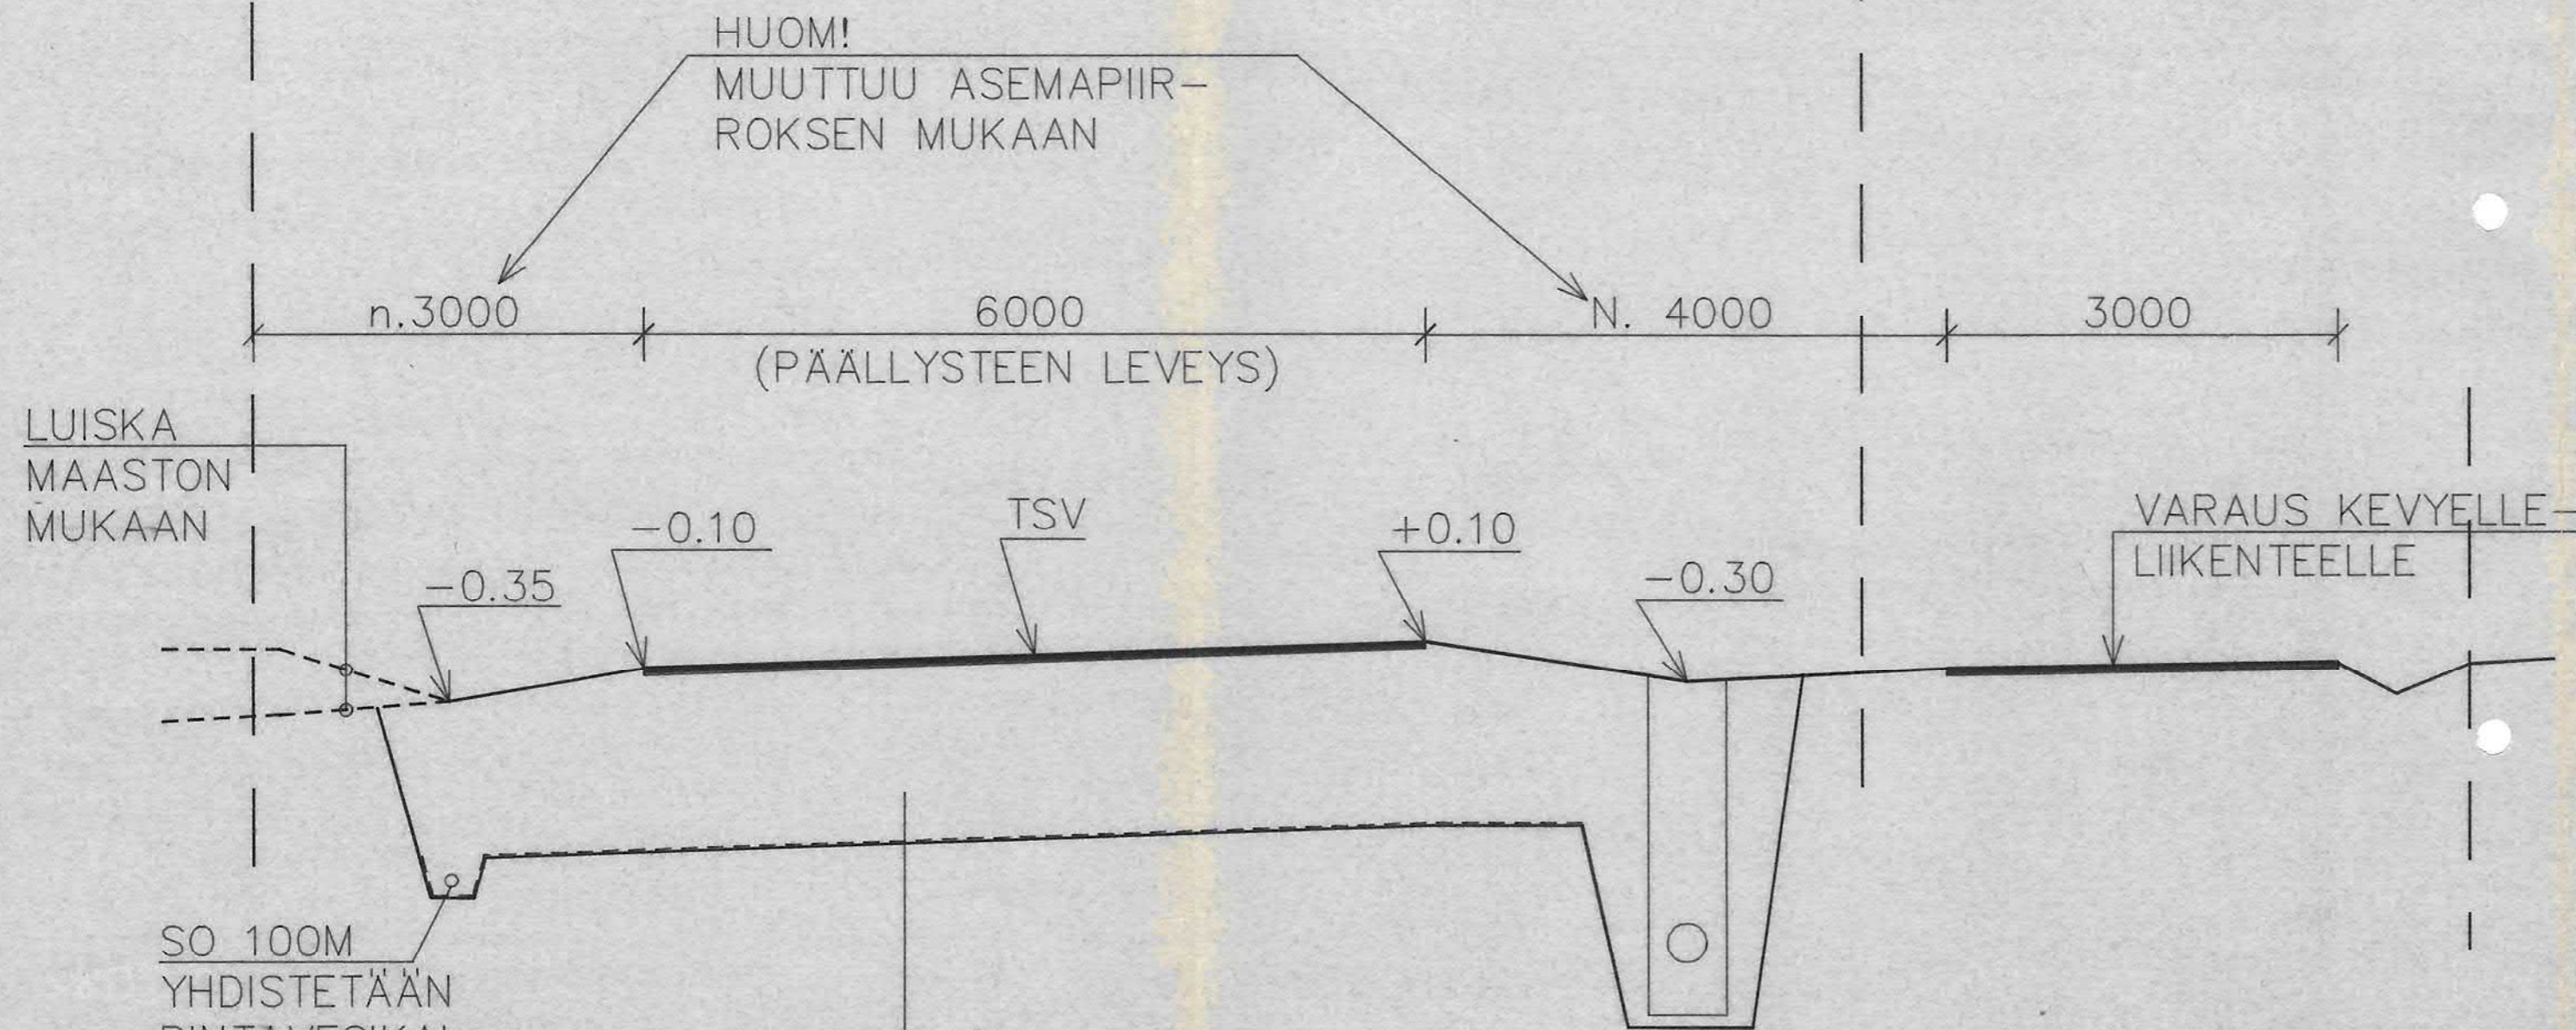


Kortti/Kylä	Korttel/ku	Tontti/ku	Orononduun rekisteröintivuos
KIHTELYSVAARA			
Kaavustusempiö			Pöytäkirja
			01
Käyttökohteen nimi ja sähke			Pöytäkirjan sivut
KIHTELYSVAARAN KUNTA HEINÄVAARAN KUNNALLISTEKNIikka ISANTALANTE			ASEMAPIIRROS
			1:500
			Muuta
 Insinööritoimisto HARINEN SIVUJA MII TILASTIT Puh. 1028 871794			Piirustuksen numero ja päivätyksen numero 1373
<small>18.3.1998</small>			



Kunta/Kylä	Korttelit/Tila	Tontti/Rnro	Viranomaisen arkiastointimerkintä varten
KIIHTELYSVAARA			
Rakennuskohteen nimi ja osoite	Piirustuksen nimi ja sisältö	Liikenne	02
KIIHTELYSVAARAN KUNTA HEINVAARAN KUNNALLISTEKNIikka ISÄNTÄLÄNTE	Piirustuksen sisältö	PITUUSLEIKKAUS	1:100/1:1000
INSINÖÖRITOIMISTO HARINEN 82220 NIITYLÄHTI Puh: (013) 871 794	Suunnittelija, työn numero ja piirustuksen numero	20.3.1998	1373

URAKKARAJA TIEURAKASSA



LUISKA
MAASTON
MUKAAN

SO 100M
YHDISTETÄÄN
PINTAVESIKAI-
VOIHIN

KANTAVA KERROS 150 mm MS 0-32
 JAKAVA KERROS 250 mm Sora 0-100
 ERISTYSKERROS 1000 mm Hiekka
 SUODATINKANGAS KL2

Kunta/Kylä KIIHTELYSVAARA	Kortteli/Tila	Tontti/Rn:o	Viranomaisen arkistointimerkintä varten	
Rakennustoimenpide	Piiirustaja		Juoks.n:o	03
Rakennuskohteen nimi ja osoite KIIHTELYSVAARAN KUNTA HEINAVAARAN KUNNALLISTEKNIikka ISÄNTALANTIE	Piiirustuksen sisältö		Mittakaava	1:50
Suunnitteluala, työn numero ja piirustuksen numero			Muutos	1373

INSINÖÖRITOIMISTO
HARINEN
 82220 NIITYLAHTI
 Puh: (013) 871 794

20.3.1998