


RAKENNUSKAAVATIEN RAJAT  
MÄÄRITETTY KAAVALUONNOKSEN  
27.3.1997 MUKAAN

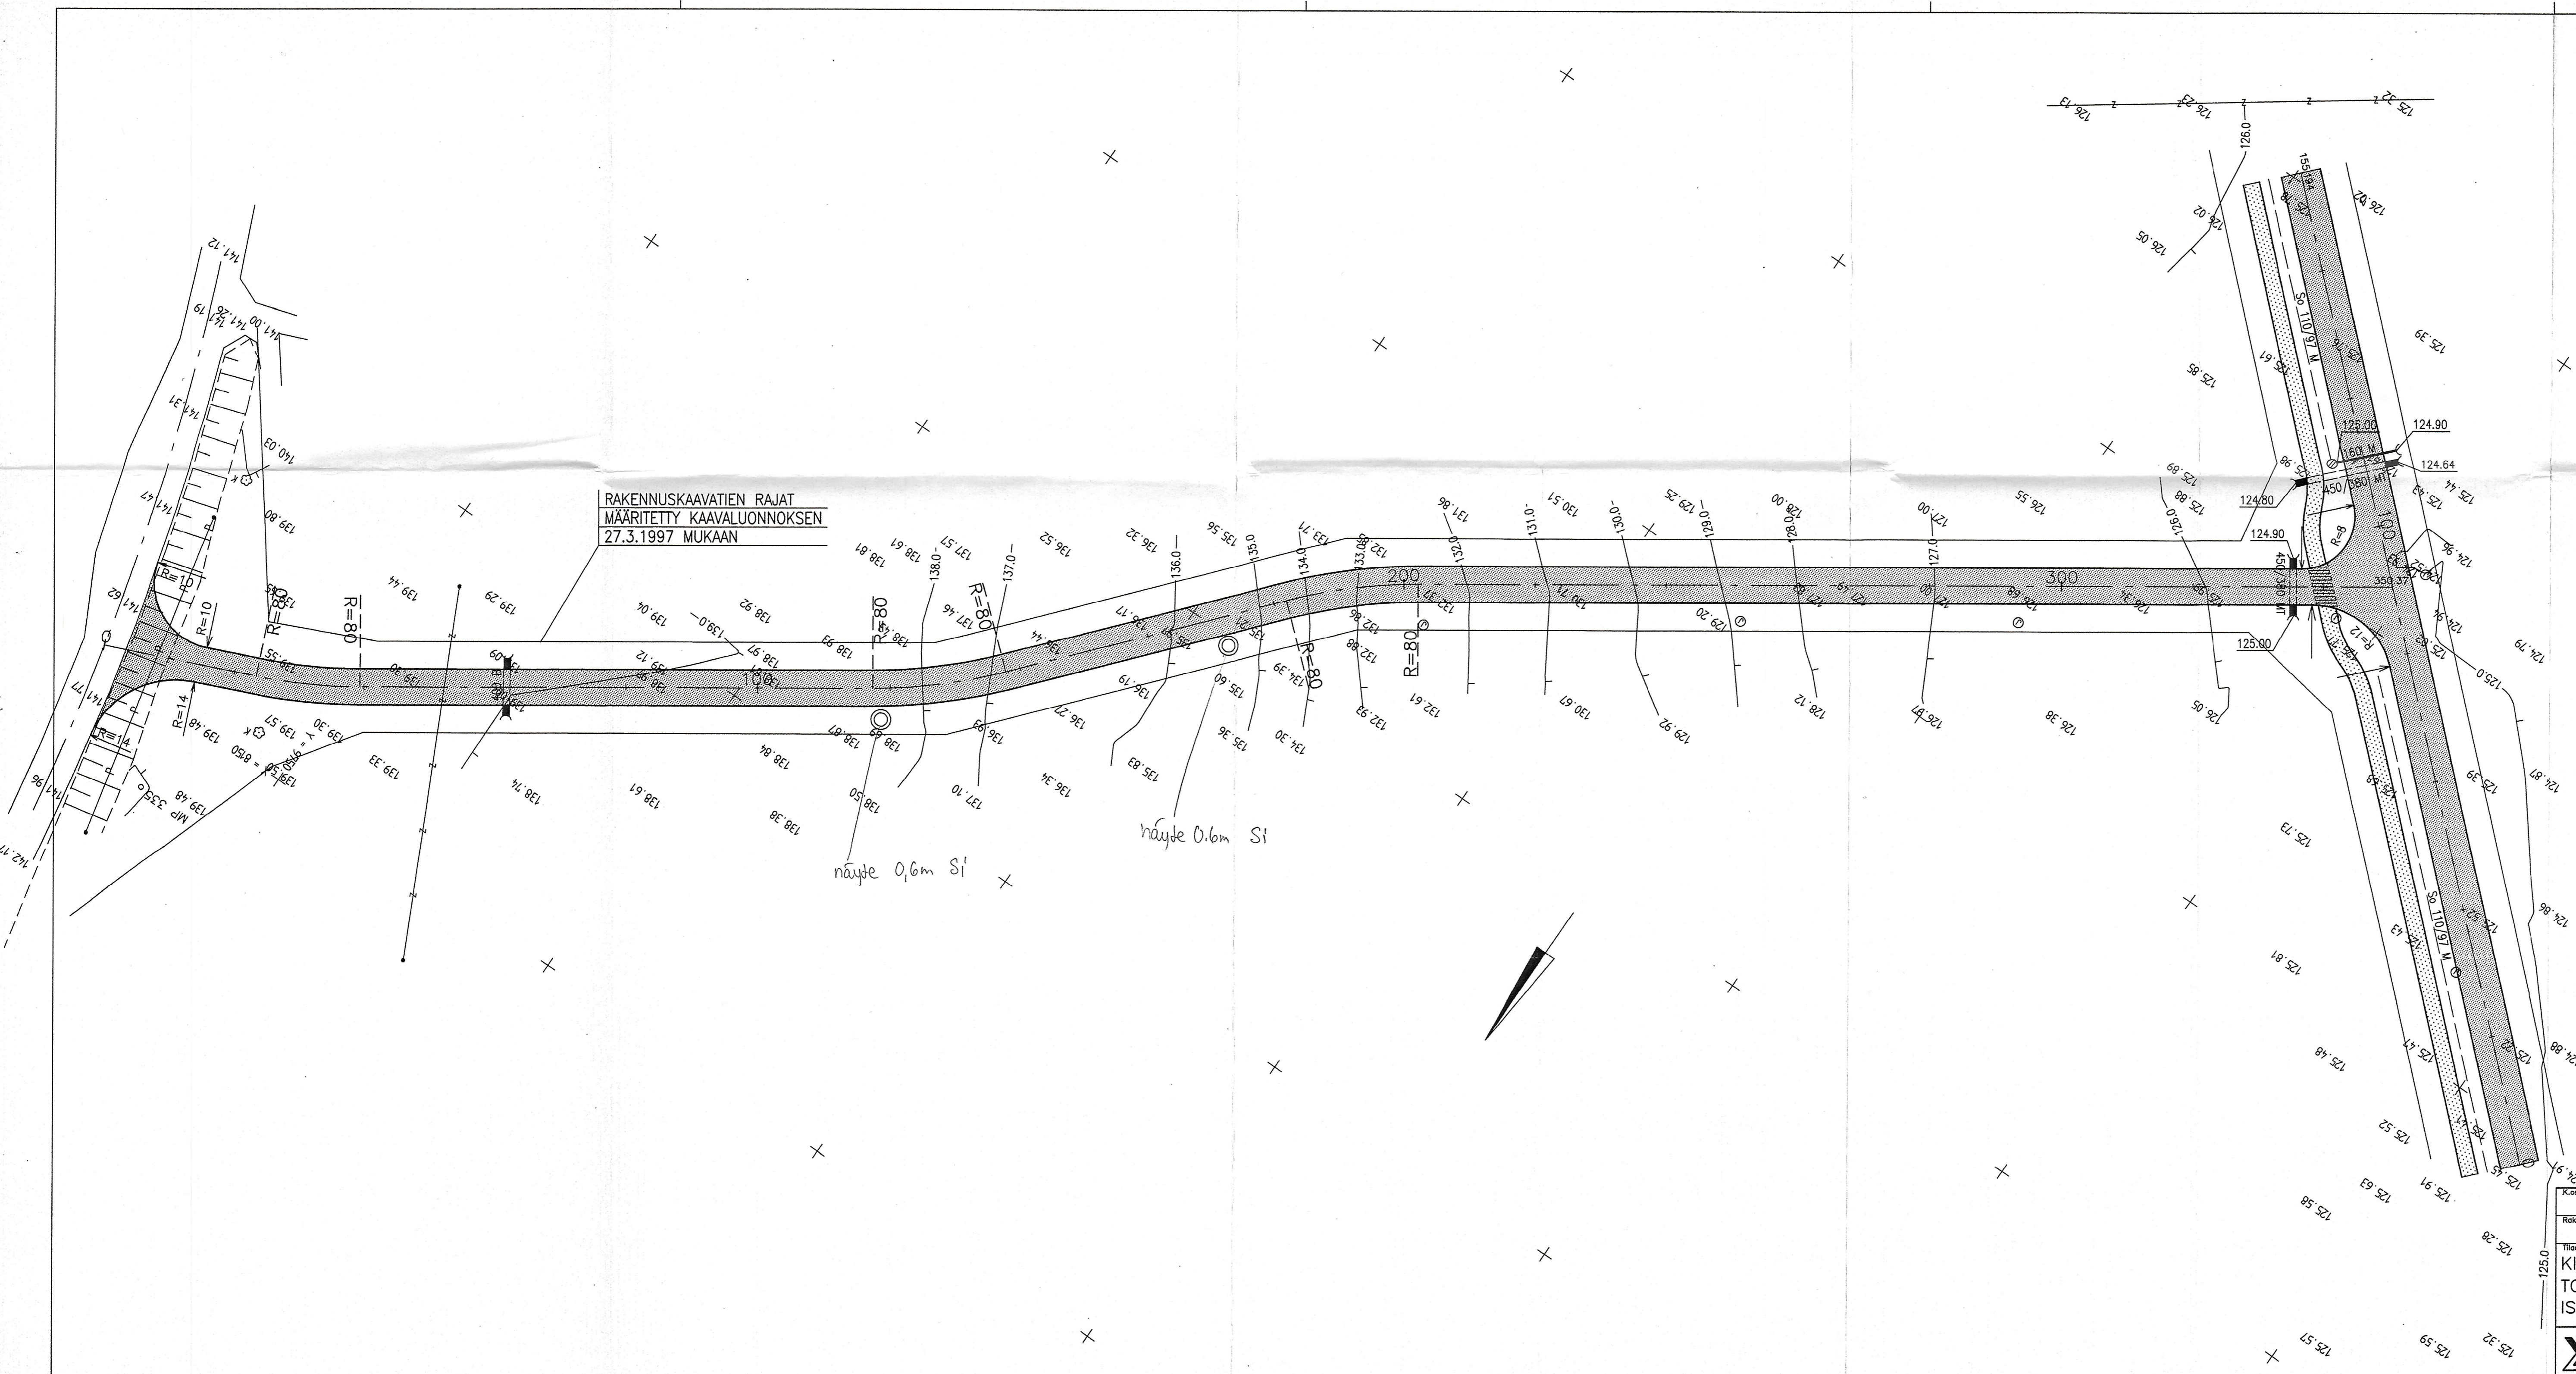

K.osa/tyyl.	Kortteli/Hä	Tontti/Rov	Vironmetsien eräkatumerkitilä varten
Rakennustalmenpide		Piirustaja	Juska.no
Maajan ja kohteen nimi	KIIHTELYSVAARAN KUNTA TOIVOLANTIE JA ISÄNTÄLANTIE		Piirustuksen alku ASEMAPIIRROS Mittakaava 1:500
INSINÖÖRITOIMISTO <b>OY VÄYLÄ</b>	Tutk. Piirt. Suunn.		Suunnittelun, työn numero ja piirustuksen numero
Merimiehenkatu 38 A 00100 JOENSUU (015) 120130 Kauppakatu 13 B 07100 MAJAMA (08) 638373 Laanemäntie 38 28120 POR (02) 6339454	Tark.		7154-101
JOENSUU 23.4.1997 <i>Leino</i>			

▽ 145 MAANPINTA  
MAAPERÄTUTKIMUKSET

▽ 140

▽ 135

▽ 130

▽ 125


PÄÄLLYSRAKENNE (GEO)

TASAUSVIIVAN KORKEUS


PAALUTUS

KAAREVUUS

AJORADAN SIVUKALTEVUUS

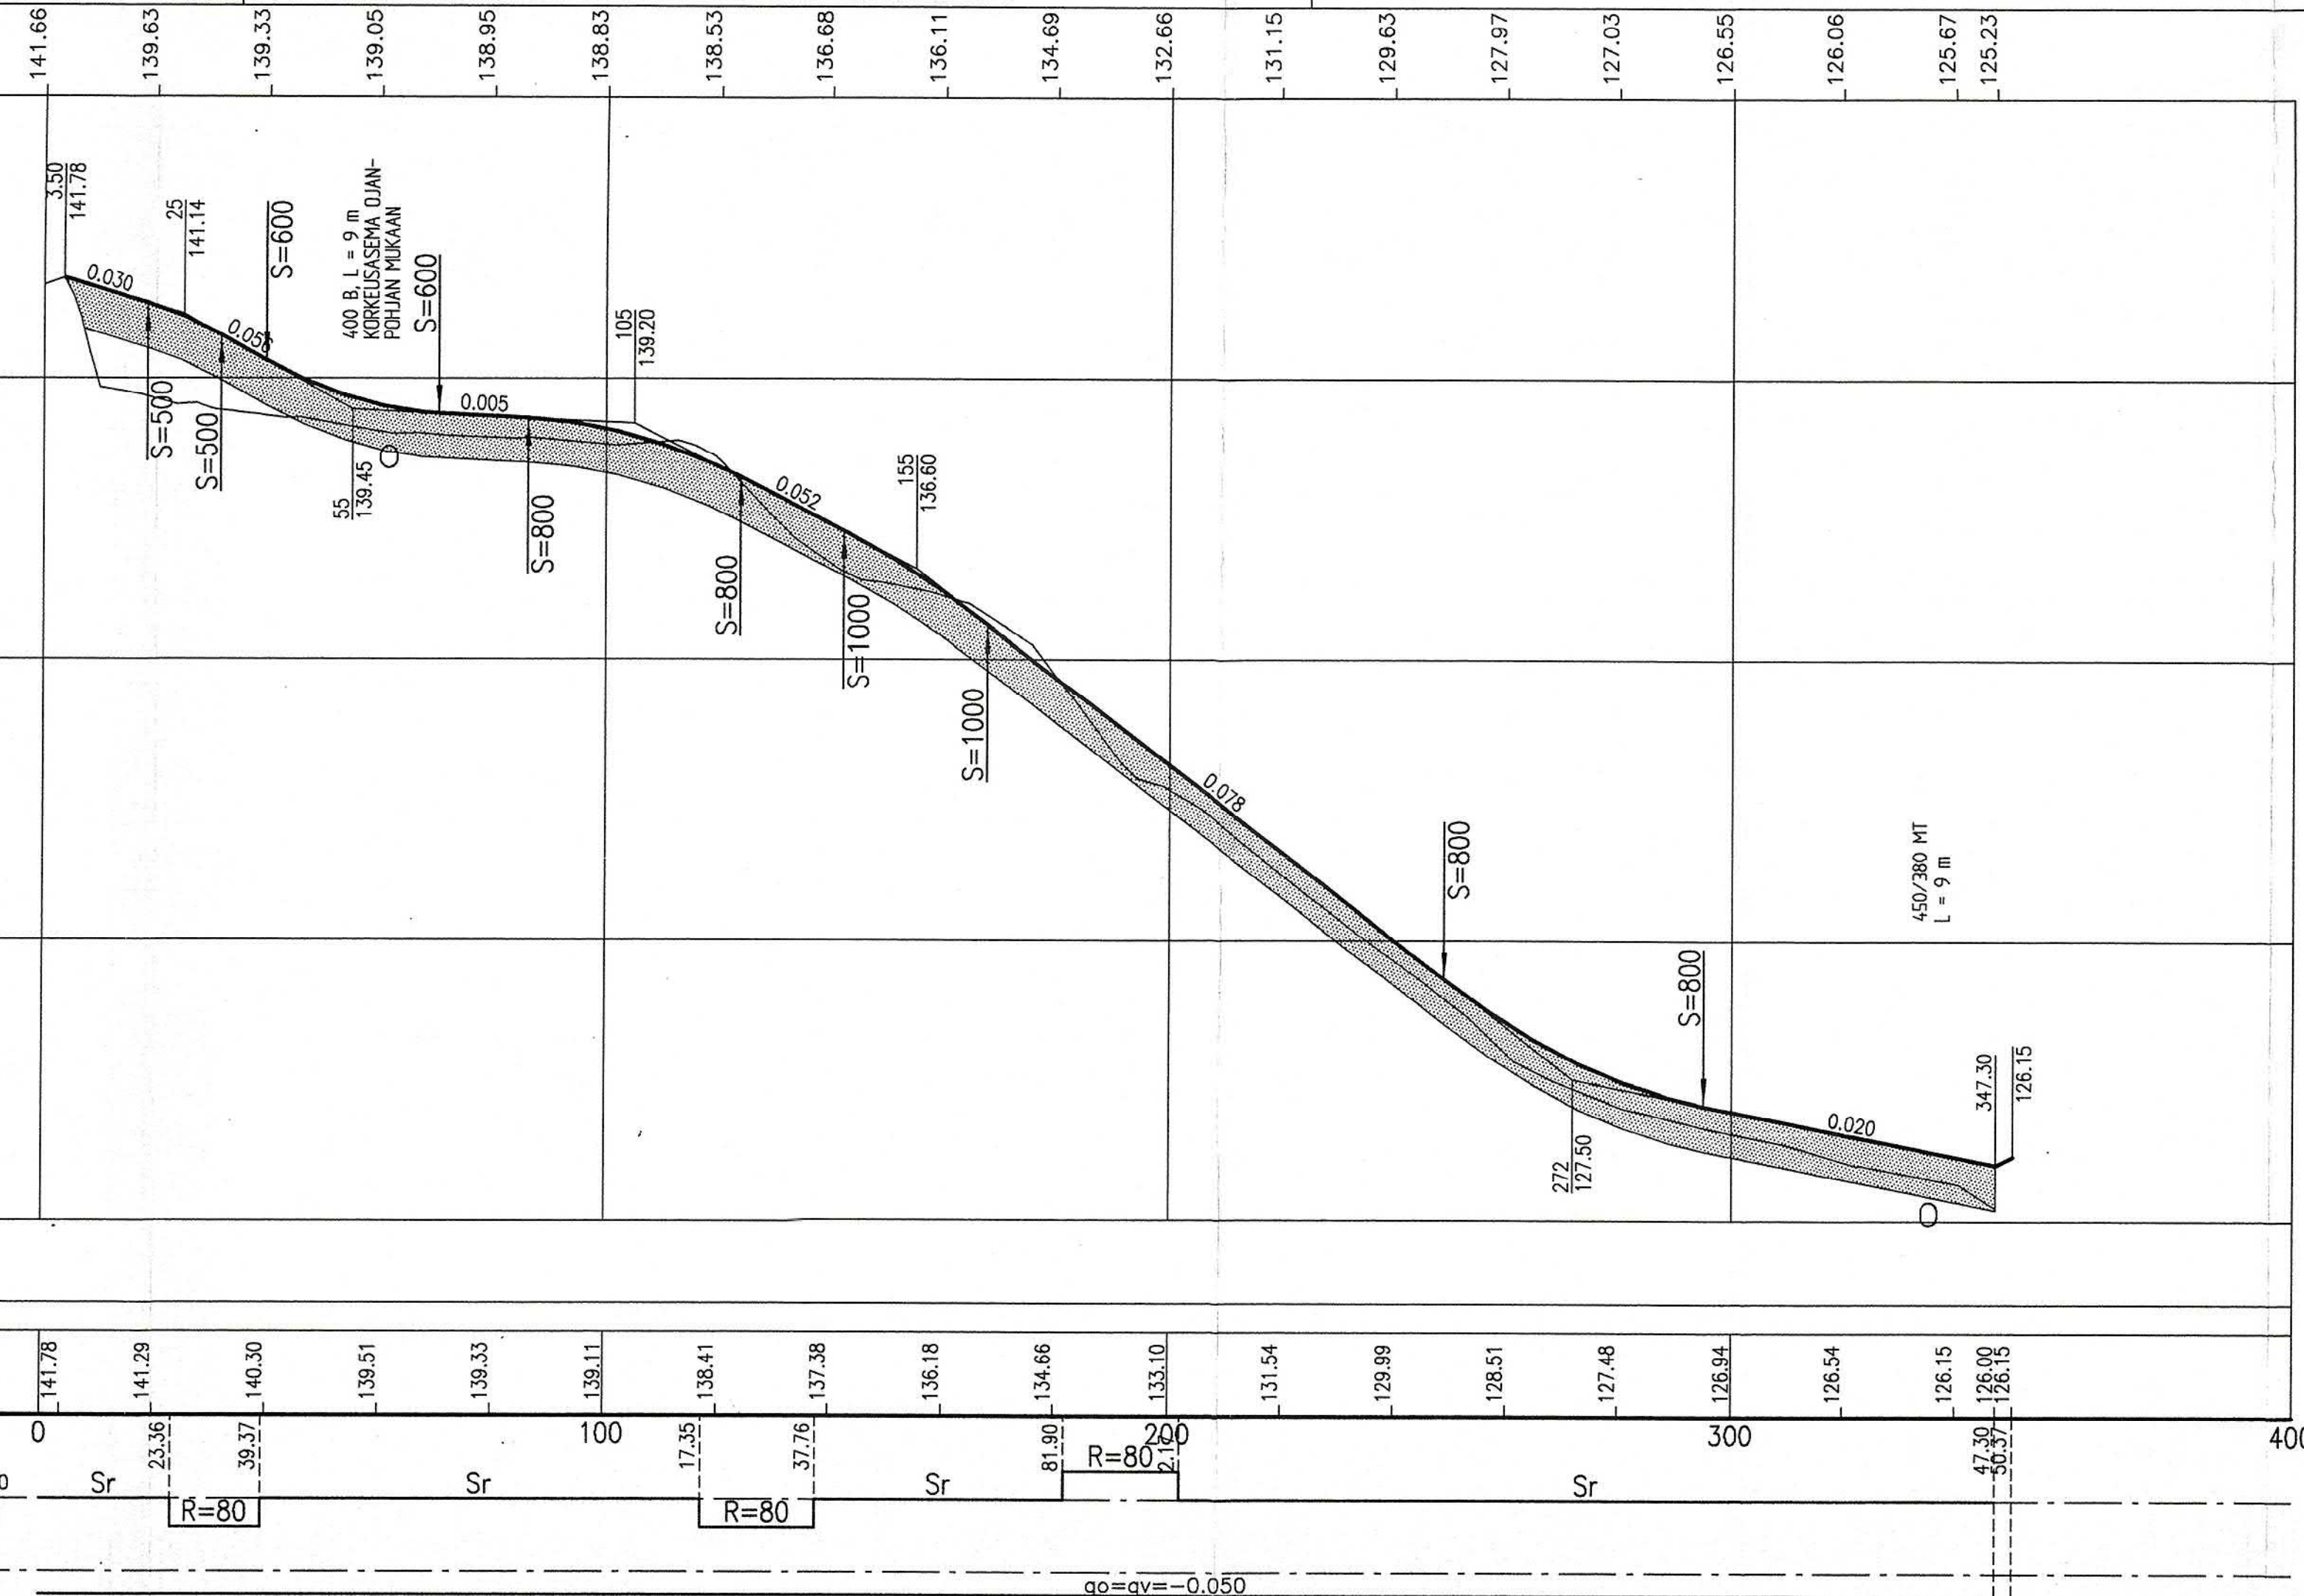

TYYPPIPOIKKILEIKKAUS 1:100

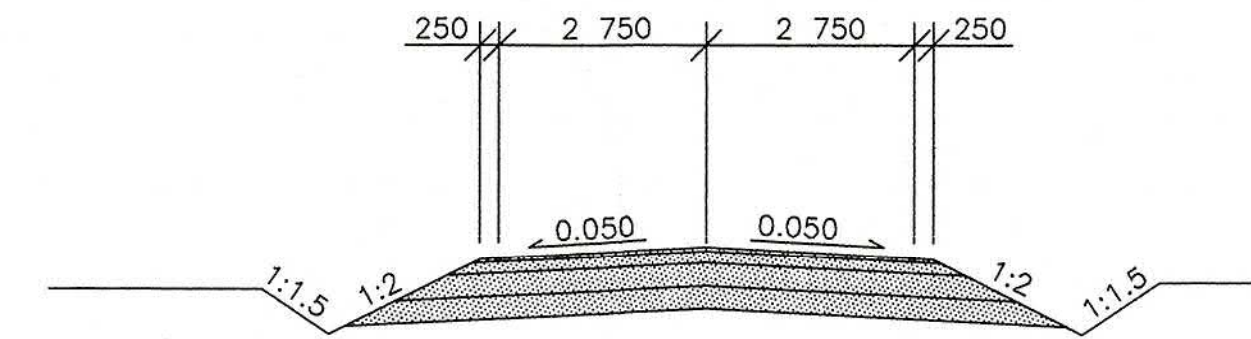

RAKENNEKERROKSET

- kulutuskerros SrM 0..12 50 mm
- kantava kerros SrM 0...35 150 mm
- jakava kerros Sr 300 mm
- suodatinkerros Hk 300 mm
- (suodatinkangas KL 2 tarvittaessa)

YHTEENSÄ 800 mm

Kosa/Kylä	Kortteli/Tila	Tontti/Rno	Viranomaisen arkkistomerkitäjä varten
Rakennustoimenpide			Piirustustyyppi Juoksa.no
Tilaajan ja kohteen nimi	KIIHTELYSVAARAN KUNTA TOIVOLANTIE		Piirustuksen sisältö PITUUSLEIKKAUS 1:1000/1:100 TYYPPIPOIKKILEIKKAUS 1:100
INSINÖÖRITOIMISTO <b>OY VÄYLÄ</b>			Tutk. Piir. Suunn. Tark.
Merimiehenkatu 38 A 80100 JOENSUU (013) 120130 Kauppakatu 13 B 87100 KAIAANI (08) 628373 Laamanninkatu 36 28120 PORI (02) 6339454			Suunnittelun, työn numero ja piirustuksen numero
JOENSUU 23.4.1997 <i>[Signature]</i>			7154-201