

MERKINNÄT

- J6 89.04 Suunniteltu jätevesiviemäri, tarkastuskaivo (J)
- S6 90.05 Suunniteltu sadevesiviemäri, tarkastuskaivo (S)
- SR9 90.05 Suunniteltu sadevesiviemäri, sadevesikaivo, ritiläkansi (SR)
- SK5 90.05 Suunniteltu sadevesiviemäri, sadevesikaivo, kitakansi (SK)
- Suunniteltu vesijohto, sulkuventtiili
- Rakennettu vesihuoltolinja
- Purettava rakenne
- Poistettava puu
- Suunniteltu valaisin
- Tontinrajakorkeus
- Suunniteltu katu, asfalttipäällyste, reunatuki
- Suunniteltu klv, kivituhkapäällyste



JOENSUUN KAUPUNGIN TEKNINEN VIRASTO
Kuntatekniikan suunnittelu

22. Marjala
MARJALAN ISOSAAREN ALUE
Patikkakatu

Rakennussuunnitelma
Suunnitelmakartta

Koordinaattijärjestelmät: ETRS-GK30 ja N60



Finnish Consulting Group



Päiväys 30.12.2011
Hyv. J.ILONEN

Päiväys		Mittakaavat	
30.12.2011		1:500	
Suunnitellut			
Allekirjoitukset		Päätökset	
K	2339	01	11
Suunnala	Piir.no	Osa no	Vuosi
Suunnittelualue, työnnumero ja piirustuksen numero		Muutos	


TKA 120-P15743 206

Suunn. J.RONKAINEN Merimiehenkatu 38 A
Yhteyshenkilö J.ILONEN 80100 Joensuu
Tiedosto Q:\JOE\P157\P15743_MAR... Puh. 0104090
www.fcg.fi

PITUUSLEIKKAUS 1:1000/1:100

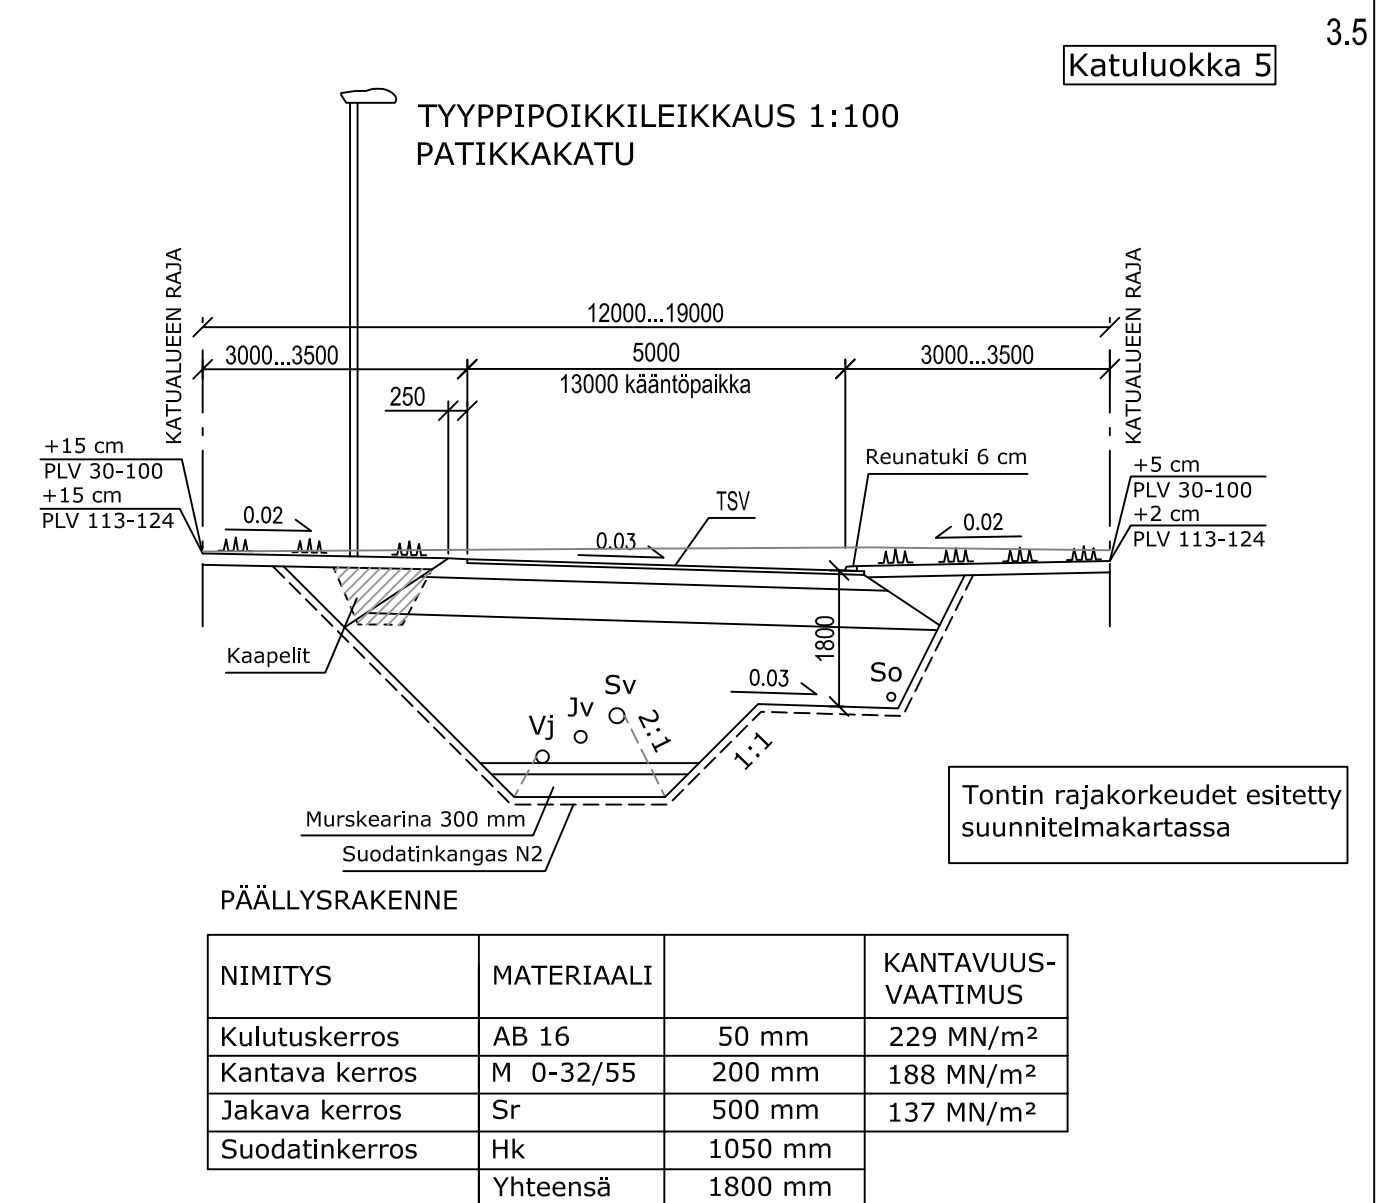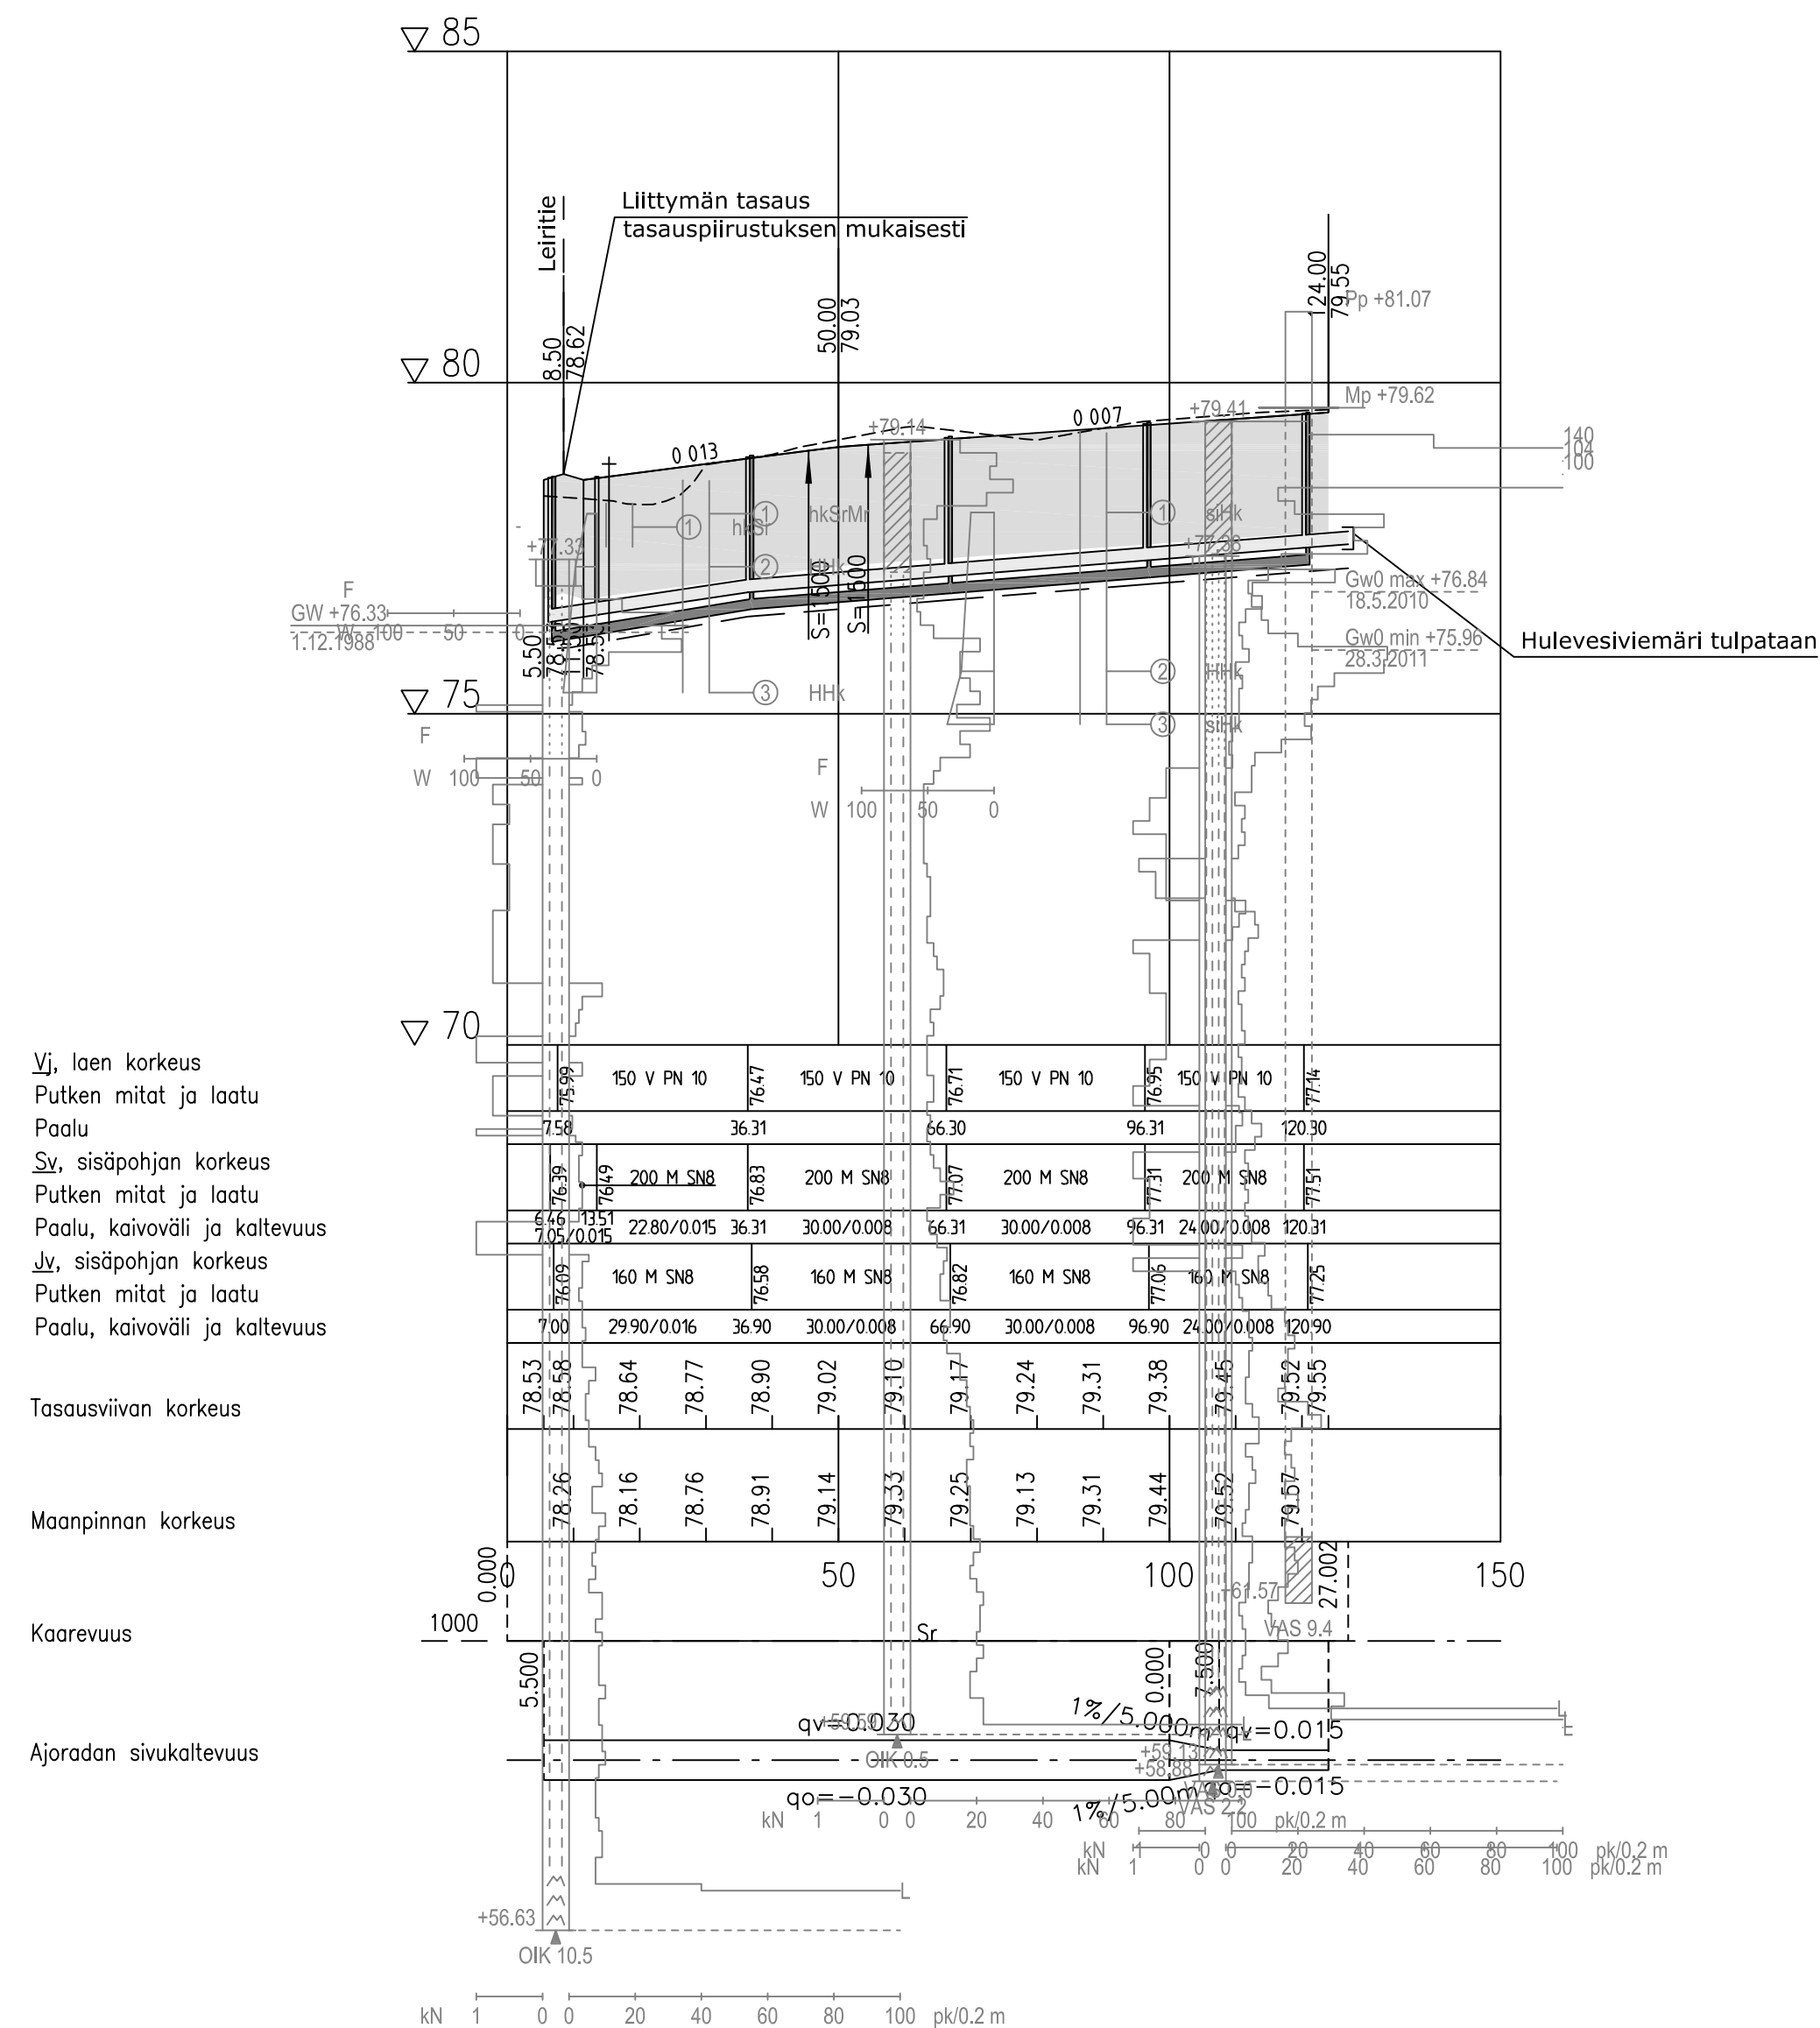

 JOENSUUN KAUPUNGIN TEKNINEN VIRASTO Kuntatekniikan suunnittelu	22.Marjala		Päiväys		Mittakaavat	
	MARJALAN ISOSAAREN ALUE		30.12.2011		1:1000/1:100, 1:100	
	Patikkakatu		Suunnitellut			
			Allekirjoitukset		Päätökset	
	Rakennussuunnitelma					
	Pituusleikkaus ja tyyppipoikkileikkaus					
Koordinaattijärjestelmät: ETRS-GK30 ja N60			K Suunnala	2339 Pir.no	02 Osa no	11 Vuosi

 Finnish Consulting Group		Suunnitteluala, työnumero ja pilrusraksten numero Muutos	
		TKA	255
Päiväys	30.12.2011	Suunn.	J.ROINKAINEN
Hyv.	J.ILONEN	Yhteyshenkilö	J.ILONEN
		Tiedosto	FCG Merimiehenkatu 38 A 80100 Joensuu Puh. 010 4090 www.fcg.fi