

X = 34600

X = 34600




Rakennusten perustamisessa tulee huomioida kovan pohjan syvyys 2 - 4 m maanpinnasta.



A	TTD	18.4.1996	PISTEET 55,71 LISÄTTY	
MUUTOS	TEKIJÄ	PAIVÄYS	KOHDE	
KOSA/KYLÄ	KORTTI	TIILA	TONTTI/RNO	VIRANOMAISEN MERKINTÖJÄ
RAKENNUSTOIMENPIDE			PIIRUSTUSLAJI	
RAKENNUSKOHTIEN NIMI JA OSOITE			PIIRUSTUKSEN SISÄLTÖ	
PYHÄSELÄN KUNTA NITTYLAHDEN RANTA ALUELLINEN POHJATUTKIMUS			POHJATUTKIMUSKARTTA 12000	
TALT.	PVM	29.2.1996	PIIRT. TTD	SUUN. ALA
				TYÖ NÖ
				PIIR. NÖ
KUOPION VIAITEK VUORIKATU 34 A 70100 KUOPIO Puh. 971-2631300, Fax 971-2631304			SUUN.	
			HYV.	
			GET	V6215
			1	1

LEIKKAUS 1 - 1
1:1000/1:100

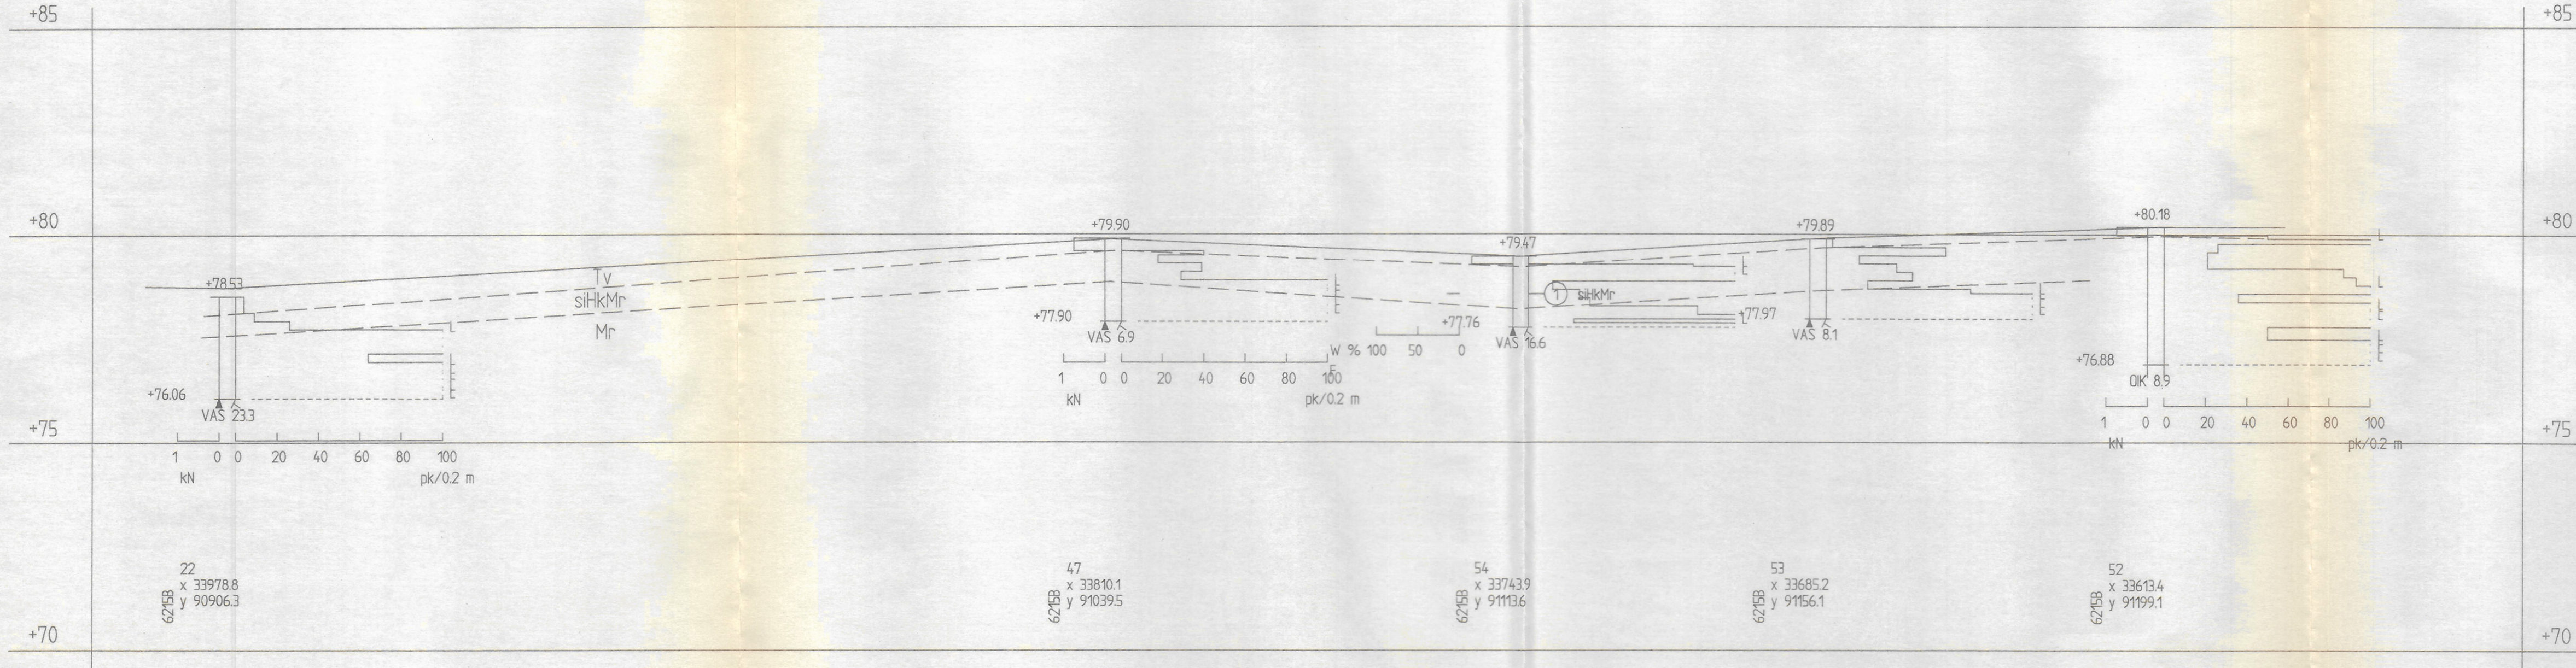


22
x 33978.8
y 90906.3
6215B

47
x 33810.1
y 91039.5
6215B

54
x 33743.9
y 91113.6
6215B


53
x 33685.2
y 91156.1
6215B

52
x 33613.4
y 91199.1
6215B

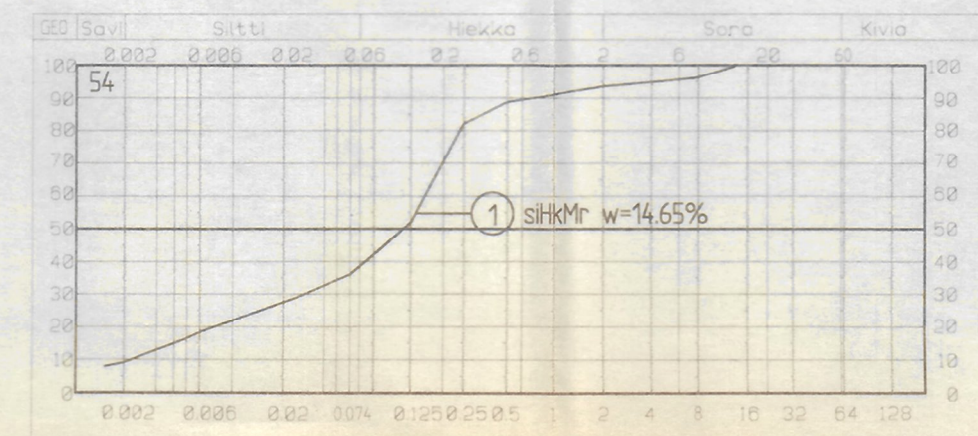

KOSA/KYLÄ	KORTTI, TILA	TONTTI/RNO	VIRANOMAISEN MERKINTÖJÄ	
RAKENNUSKOHTEN NIMI JA OSOITE		PIIRUSTUSLAJI		
PYHÄSELÄN KUNTA NIITYLÄHDEN RANTA ALUEELLINEN POHJATUTKIMUS		POHJATUTKIMUS		
RAKENNUSKOHTEN NIMI JA OSOITE		PIIRUSTUKSEN SISÄLTÖ		
PYHÄSELÄN KUNTA NIITYLÄHDEN RANTA ALUEELLINEN POHJATUTKIMUS		POHJATUTKIMUSLEIKKAUKSET 1-1 1:1000/1:100		
TALT.	PVM.	PIIRT.	SUUN. ALA	TYÖ NO
	29.2.1996	TT0	GET	V6215
SUUN.		PIIR. NO		
KUOPION VIATEK VUORIKATU 34 A, 70100 KUOPIO Puh: 971-2631300, Fax: 971-2631104		4		

LEIKKAUS 3 - 3
1:1000/1:100

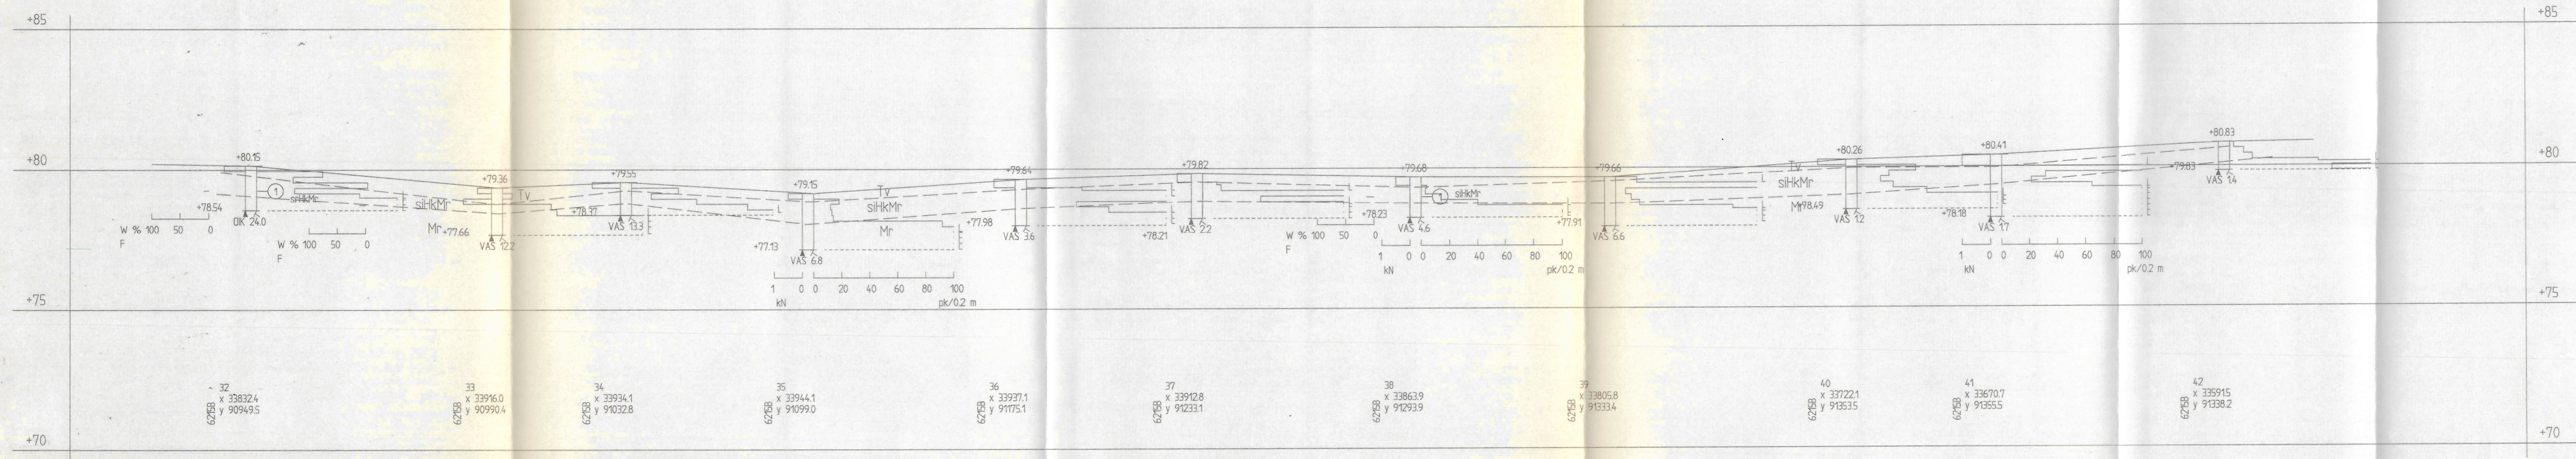

KÖSA/KYLA	KORTTI, TILA	TONTTI/RNO	VIRANOMAISEN MERKINTÖJÄ		
RAKENNUSOIMENPIDE			PIIRUSTUSLAJI POHJATUTKIMUS		
RAKENNUSKOITTEEN NIMI JA OSOITE			PIIRUSTUKSEN SISÄLTÖ		
PYHÄSELÄN KUNTA NIITTYLAHDEN RANTA ALUEELLINEN POHJATUTKIMUS			POHJATUTKIMUSLEIKKAUKSET 3-3 1:1000/1:100		
TALT.	PVM. 29.2.1996	PIIRT. TTo	SUUN. ALA	TYÖ NO	PIIR. NO
KUOPION VIATEK VUORIKATU 34 A, 70100 KUOPIO Puh. 971-2631000, Fax. 971-2631104			GET	V6215	6