
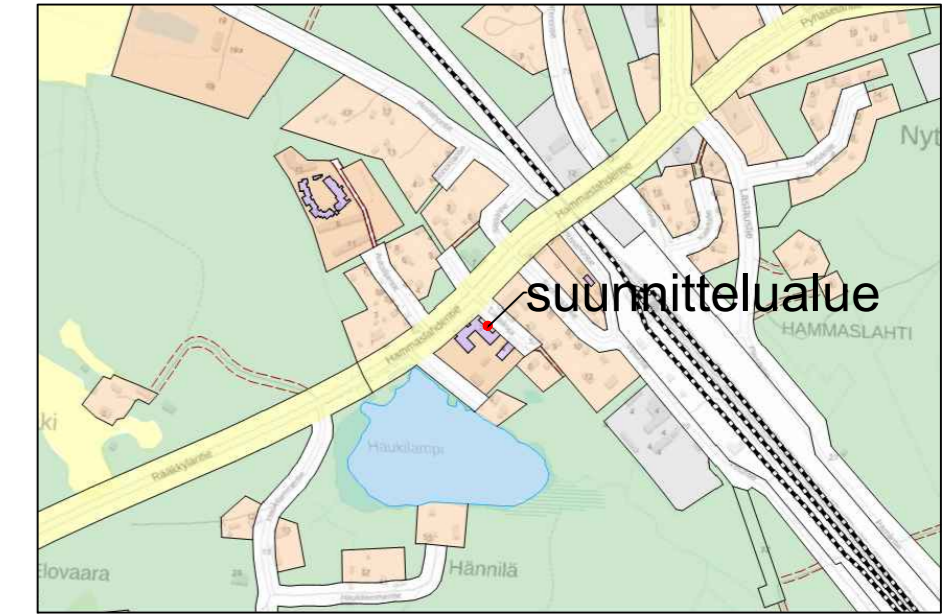
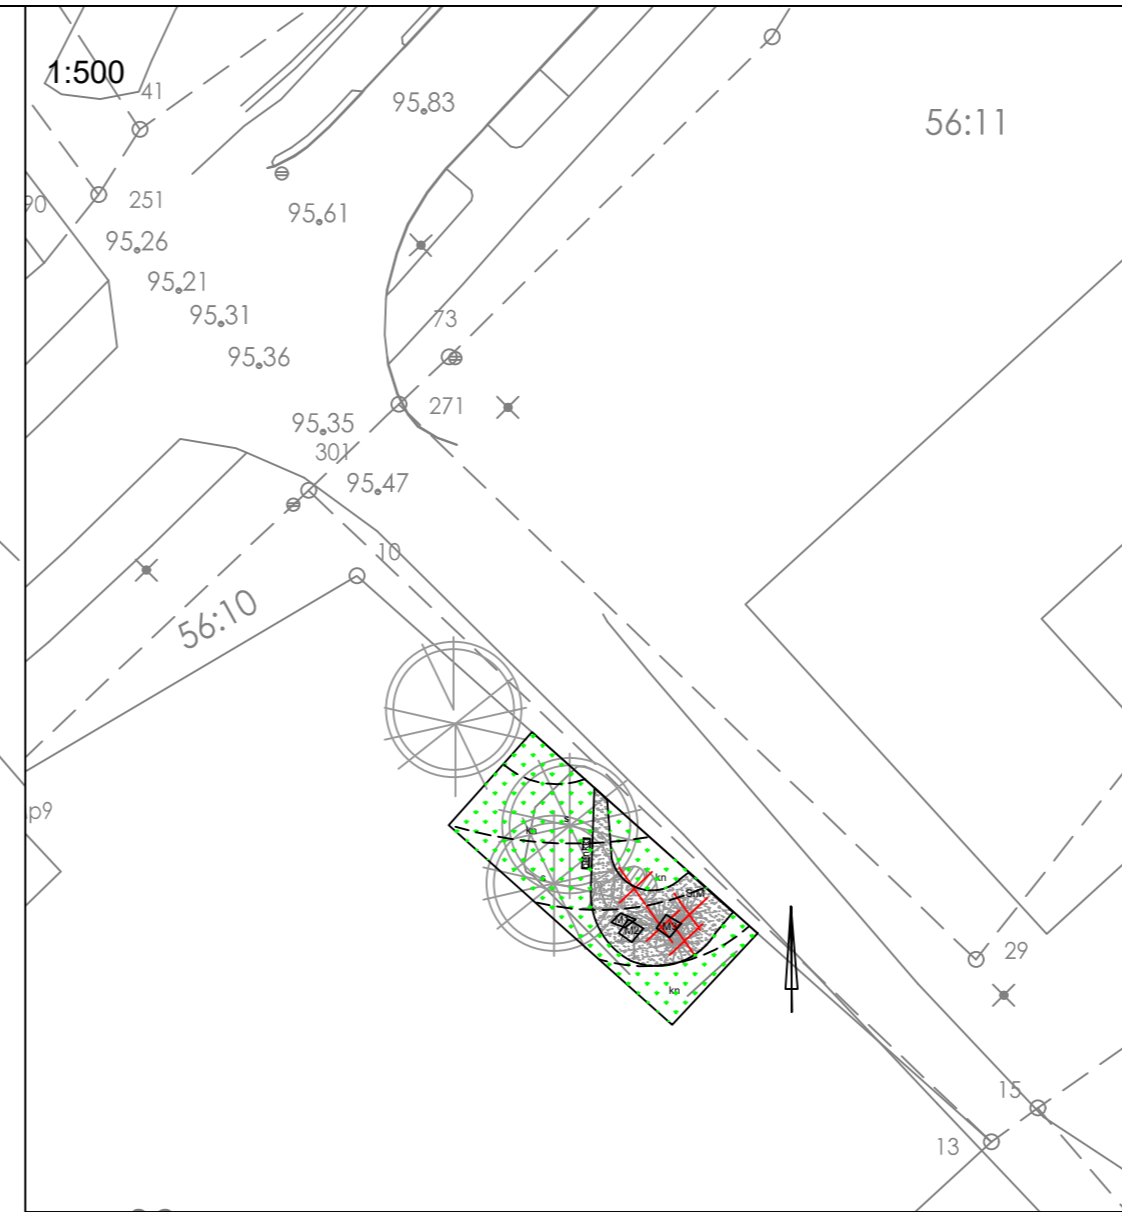


1:100

1:500

56:11

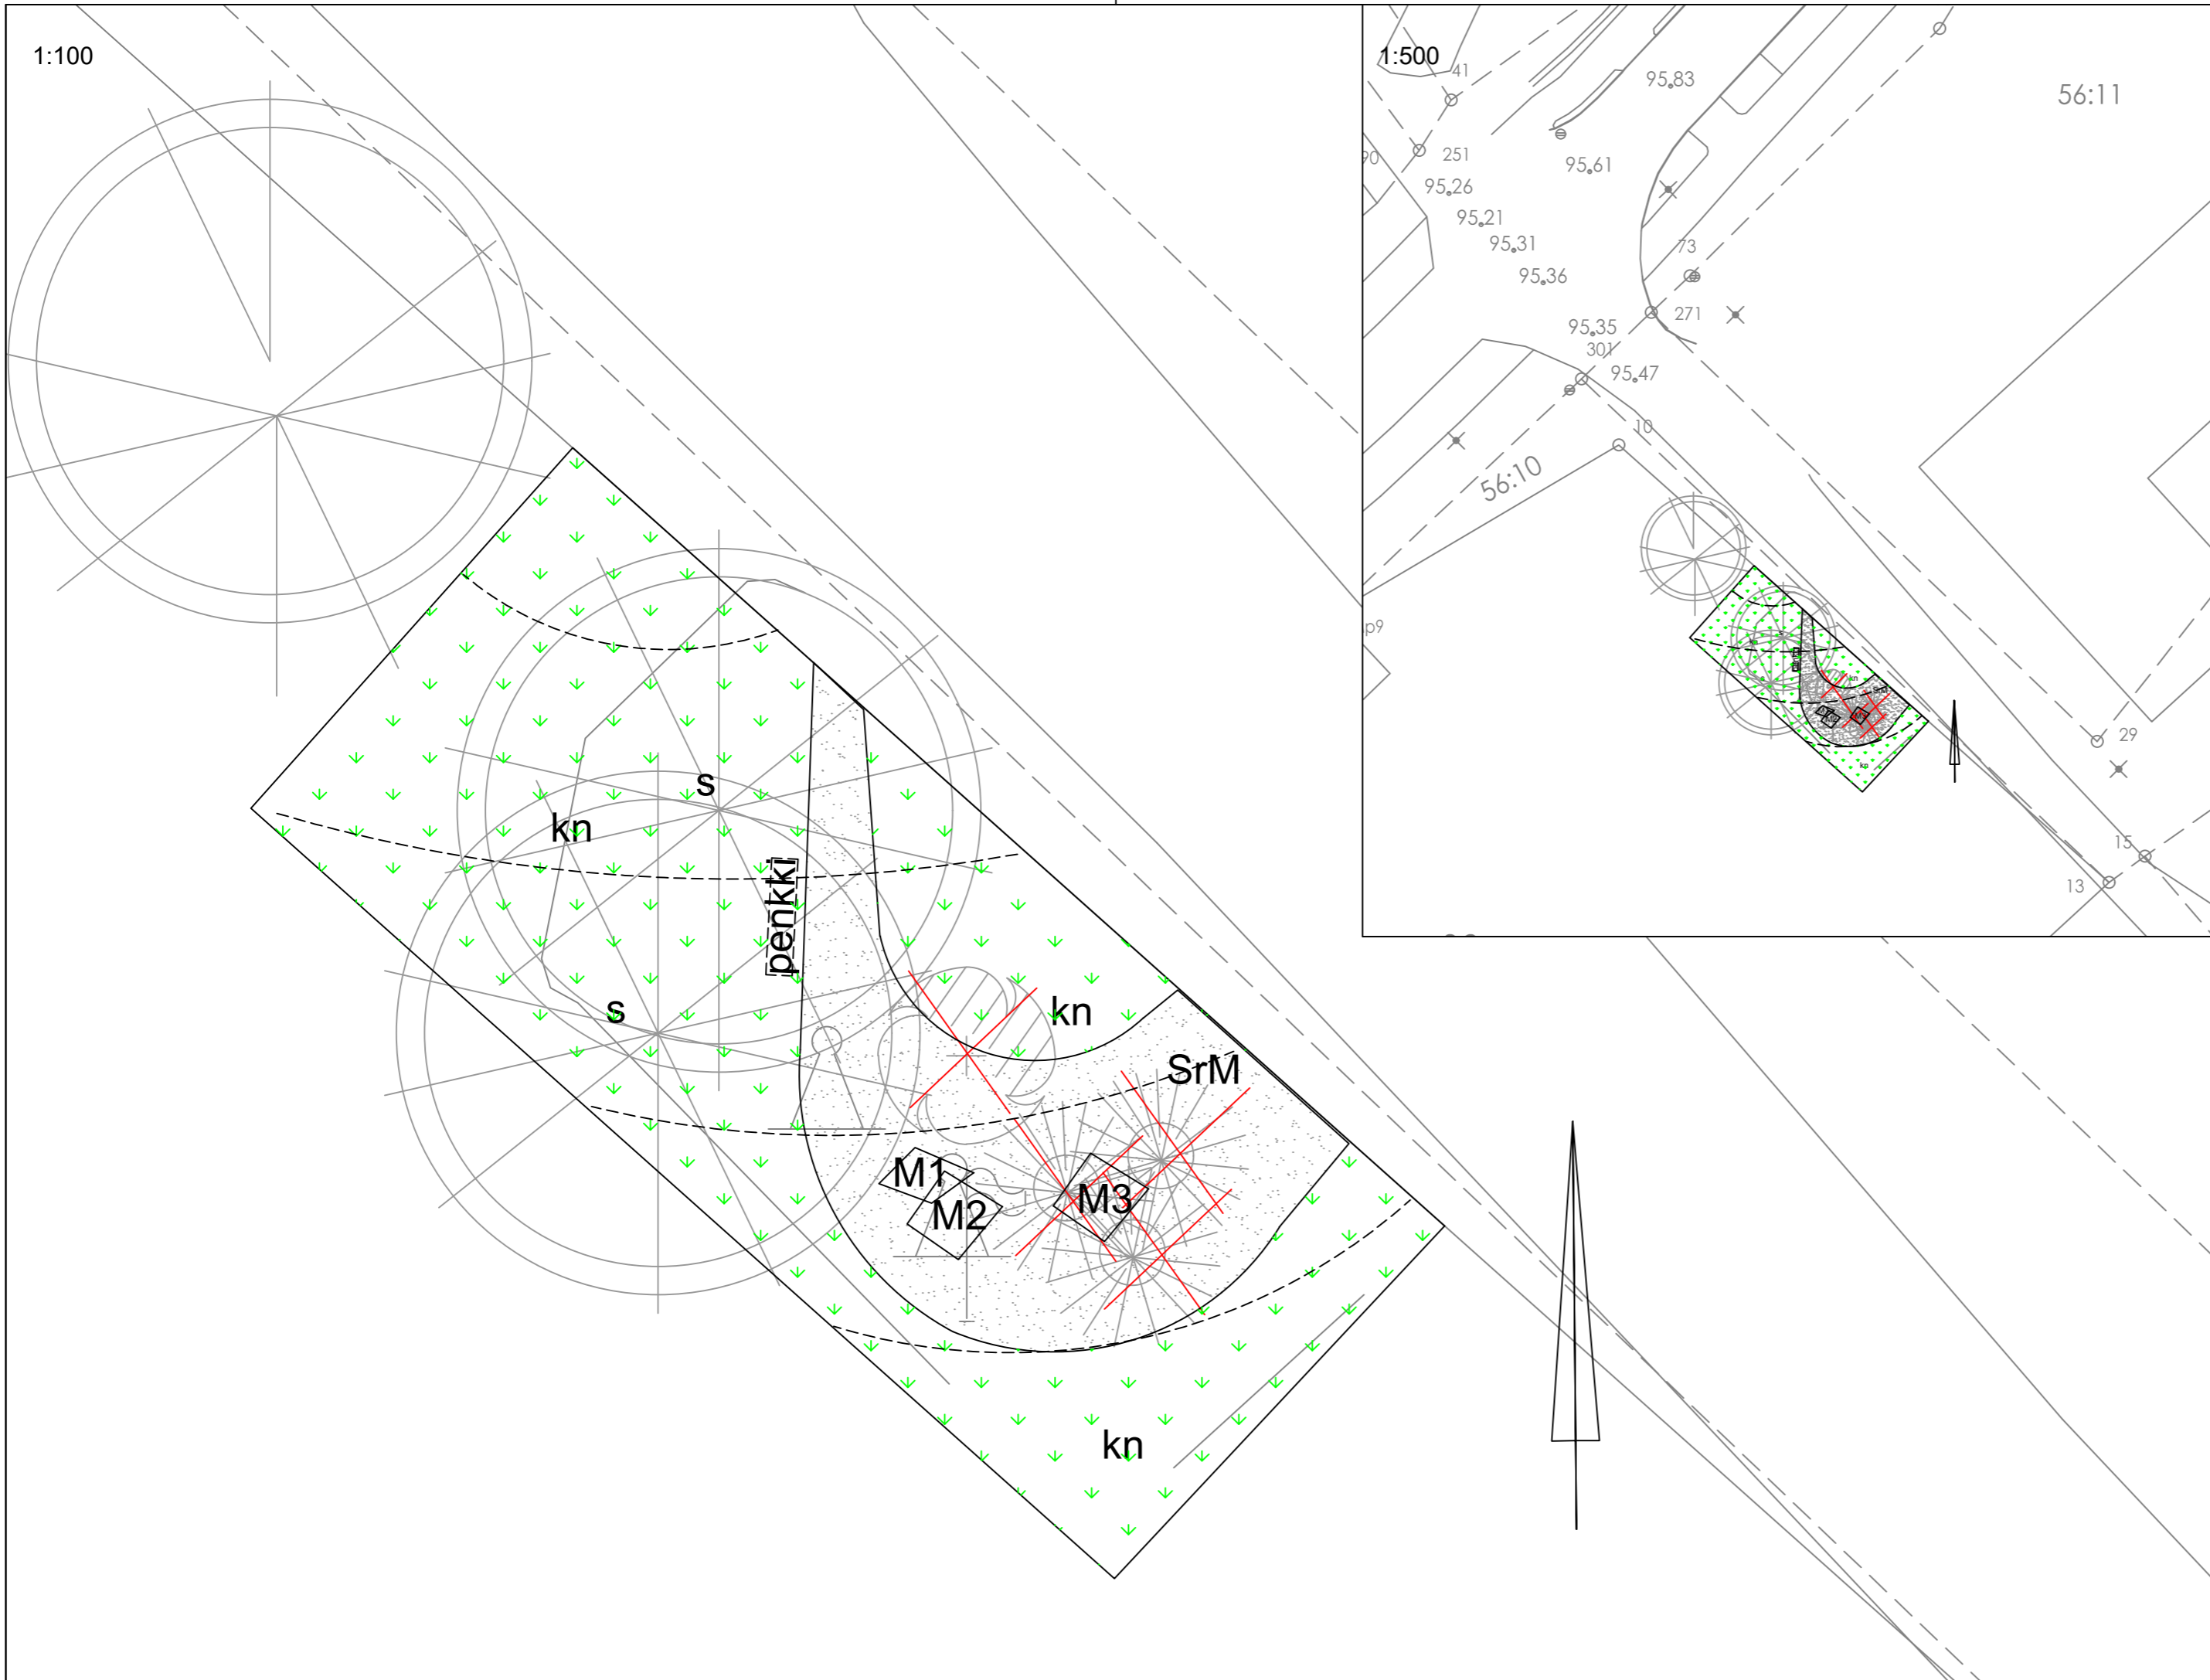

**MERKINNÄT**

- S säilytettävä puu
- X poistettava puu/pensas
- kn nurmetus/olemassa oleva kasvillisuus
- SrM murskealue

- M 1-2 ovat kivimuistomerkit
- M 3 siirrettävä kivimuistomerkki

— Korkeuskäyrä. Alueen korkeusasema säilytetään. Pintavedet ohjataan kadun kuivatukseen.

		KAUPUNKIRAKENNEPALVELUT YHDYSKUNTATEKNIikka					
		30 HAMMASLAHTI Hammaslahden muistomerkkipuisto		Päiväys 14.8.2019 Suunnittelija Paula Lamminsalo Hyväksyjät		Mittakaavat 1:100 Kadunpitoapäätös Päätökset	
LUONNOS vihersuunnitelma							
Koordinaattijärjestelmät: ETRS-GK30 ja N2000		V Suunnitelma	2801 Pii.n:o	01 Osa n:o	19 Vuosi	M	