














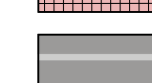


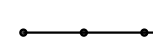
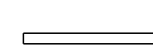
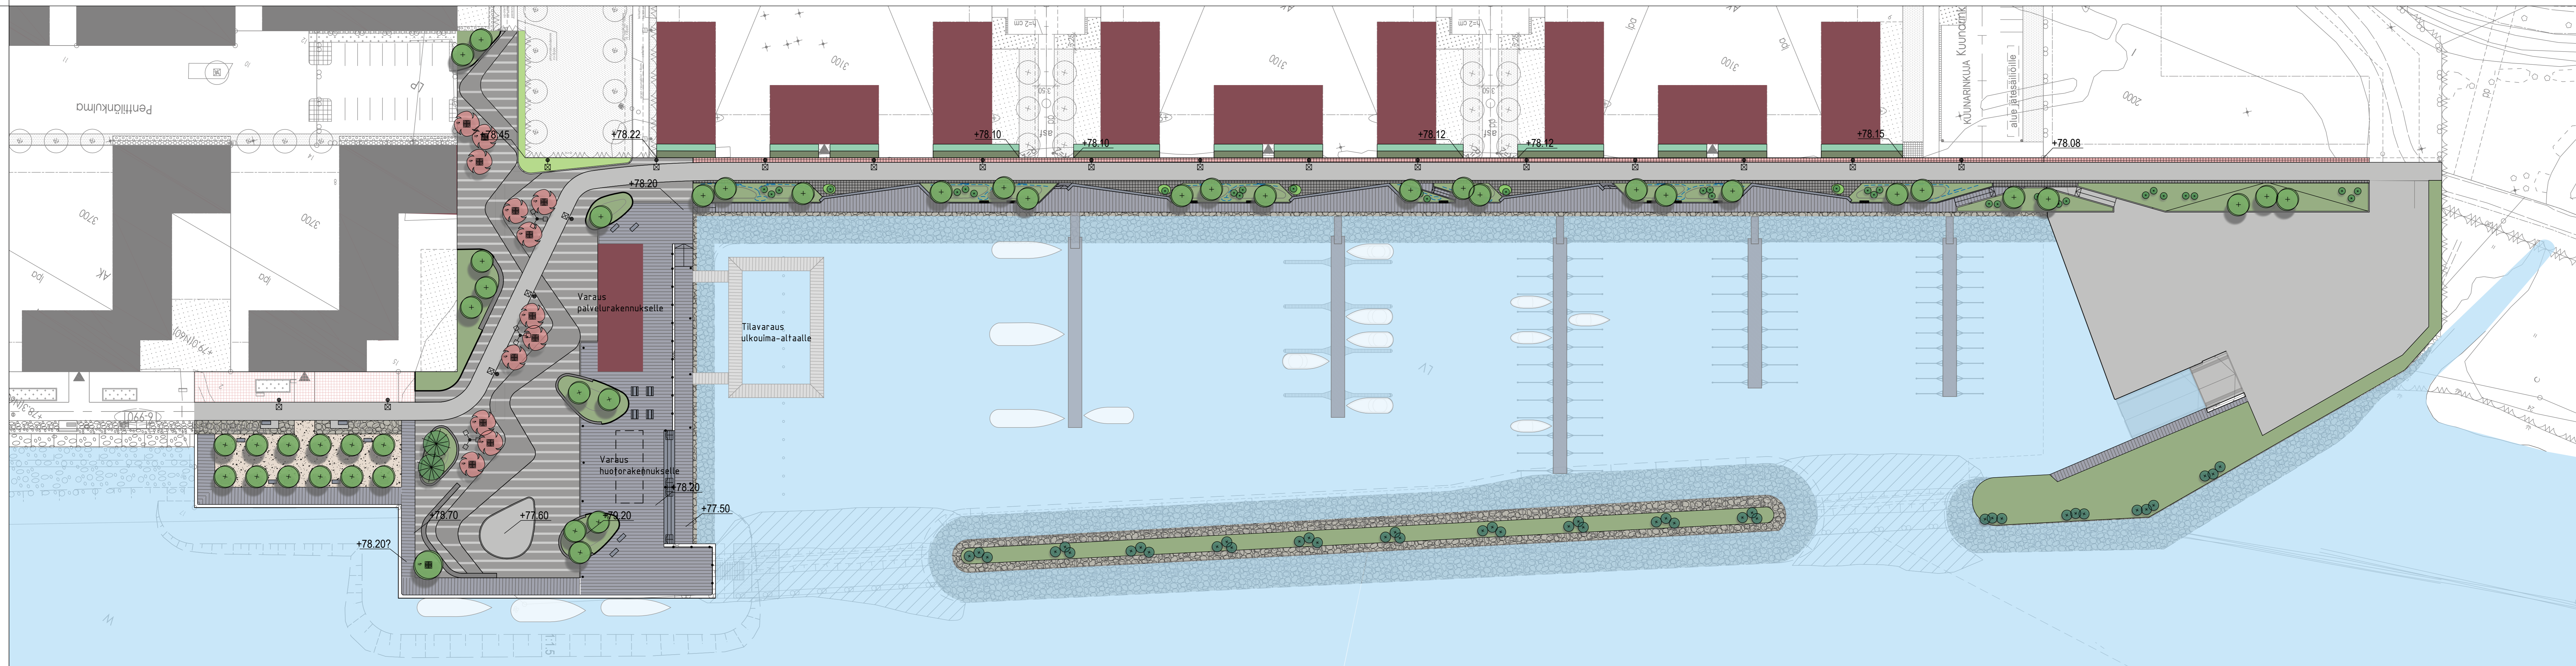


MERKKIEN SELITYKSET

-  Istutettava lehtipuu
-  Istutettava havupuu
-  Yksittäispensas
-  Asfaltti, jk+pp
-  Noppakivi, harmaa
-  Noppakivi, punainen
-  Betonikivi, harmaa
-  Betonikivi, musta
-  Järjestetty kiviheitoke
-  Puupinta, harmaa, läpikuultava
-  Pensas -ja perennaistutus
-  Maanpeiteperenna/pensasalue tontin puolella
-  Nurmi
-  Lattateräse reunus
-  Kalusteet
-  Kivipenkki
-  Valaisin
-  Painanne
-  Kaide
-  Tukimuuri



		KAUPUNKIRAKENNEPALVELUT YHDYSKUNTATEKNIikka			
		Päiväys	Mittakaavat		
Penttilänranta	Suunnittelija	1:10, 1:25, 1:50	Kadunpito päätös		
	Hyväksyjät	Päätökset			
Yleissuunnitelma					
Koordinaattijärjestelmät: ETRS-GK30 ja N2000		Suunn. ala	Piir. n:o	Osa n:o	Vuosi
Ramboll Finland Oy Länsikatu 15 80110 JOENSUU puh. 020 755 611		Anu-Kaisa Mielis		Jutta Juntti	
1510036428-812	Piirustusnumero				