

Isotuttava puu kantavalla alustalla

MUUTOSPÄIVÄYS Pv. Kk. V.	MUUTOS- TUNNUS	MUUT- TAJA	ALLE- KIRJ.	MUUTOS	MUUTOS- MERK.LKM
11 09 19	A	H.Ru		Muutettu pysäköintipaikkoja Aurinkokadun varressa	-

J. ENSUU KAUPUNKIRAKENNEPALVELUT
YHDYSKUNTATEKNIikka

22. Marjala
AURINKOKATU väli Kevätkatu - Lintuaidantie

Paiväys: 30.10.2018
Suunnittelija: Mittakaavat: 1:1000
Kadunpitopaatos

Hyväksyjät: Päätökset


Liikenteenohjaussuunnitelma


Koordinaattijärjestelmät: ETRS-GK30 ja N2000

Suunnala: Pii.no Osa no Vuosi M

RAMBOLL Ramboll Finland Oy
Lämsäkatu 15
00110 JOENSUU
1510048473-711 puh. 020 755 611

Mikko Ruokolainen Hanna Ruusuvoori

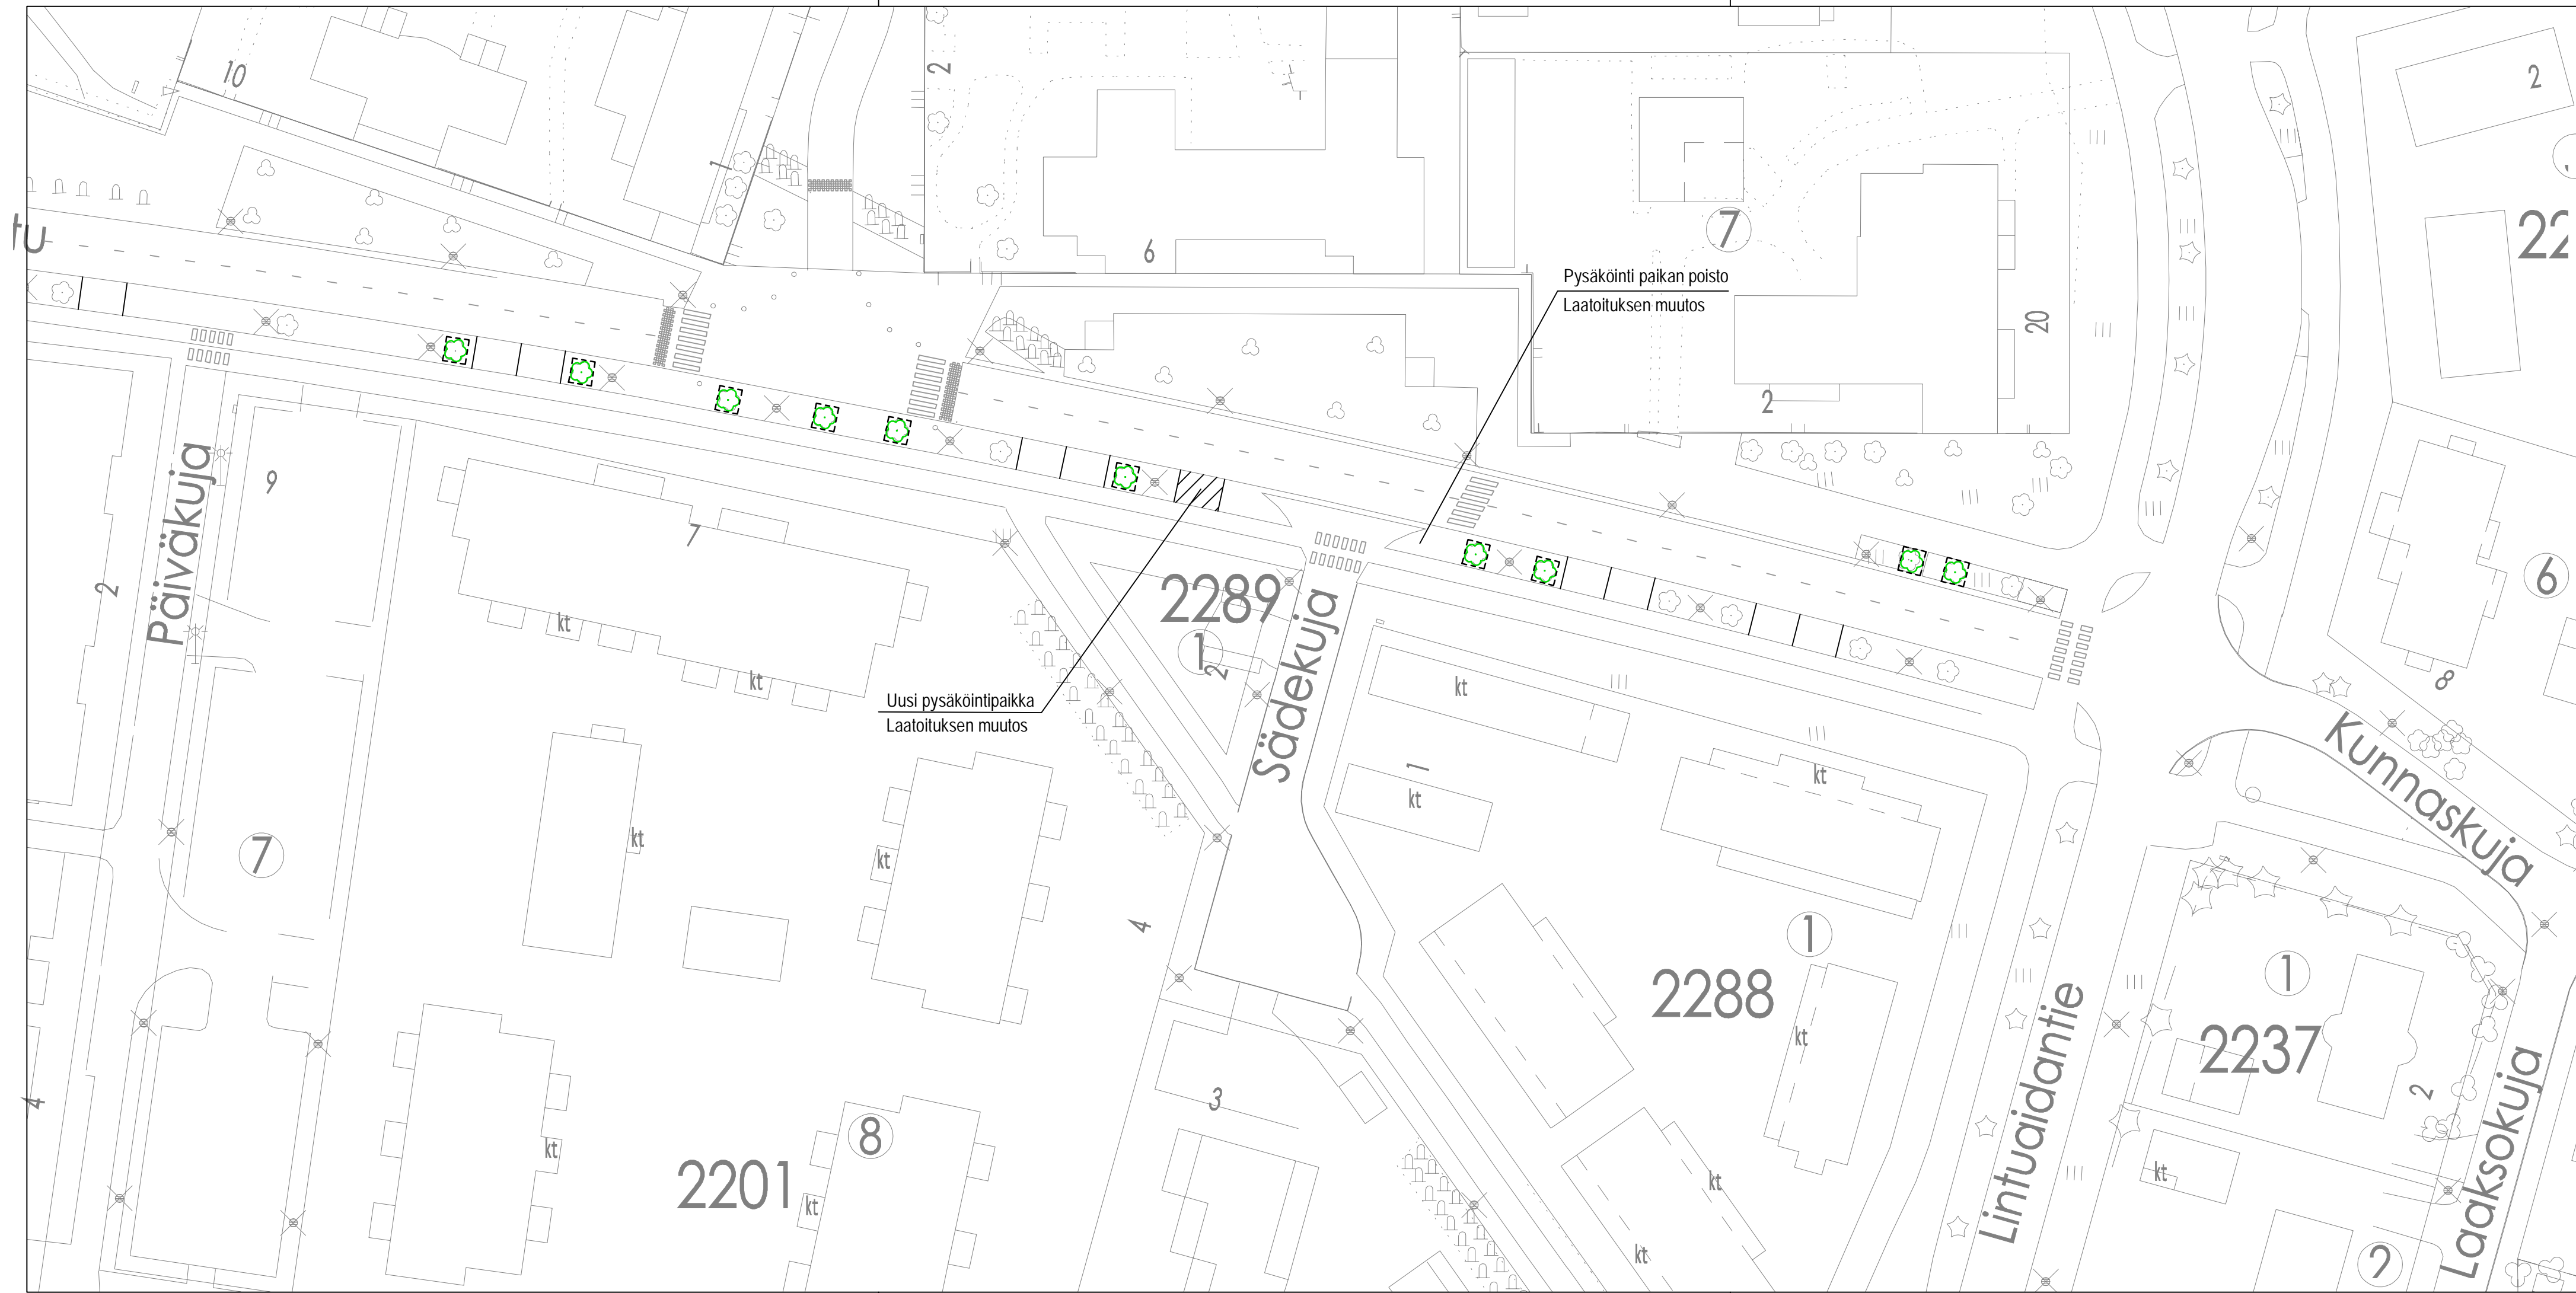

 Korvattava puu uudella kantavalla kasvialustalla

MUUTOSPÄIVÄYS Pv. Kk. V.	MUUTOS- TUNNUS	MUUT- TAJA	ALLE- KIRJ.	MUUTOS	MUUTOS- MERK.LKM



KAUPUNKIRAKENNEPALVELUT
YHDYSKUNTATEKNIikka

22. Marjala
AURINKOKATU väli Kevätkatu - Lintuaidantie

Paiväys 21.10.2019	Mittakaavat 1:500
Suunnittelija P. Lamminsalo	Kadunpitoapäätös
Hyväksyjät	Päätökset

Katupuiden uusimiset

Koordinaattijärjestelmät: ETRS-GK30 ja N2000

Suunnata	Piir.no	Osa no	Vuosi	M

RAMBOLL
1510048473-801
Piirustusnumero

Ramboll Finland Oy
Länsikatu 15
80110 JOENSUU
puh. 020 755 611

Mikko Ruokolainen Helena Kokkonen