

1788

5


SELOSTUS

Suunnitelmaan on merkitty mitatut huomattavat puut. Maisemapuualueen osalta aluspuusto, lehtipuut ja pohjaskasvillisuus poistetaan. Tilalle istutetaan hoidettava nurmi.

kaikki männyt pyritään säilyttämään. Viereisen tontin rakennustyöt, olemassa olevien ojien putkitus ja tontin järjestelyjen pohjaukset voivat johtaa siihen, että yksittäisiä puita tontin puoleisella reunalla joudutaan poistamaan.


Viheraluetta tasataan ja olemassaolevat avo-ojat ja painanteet putkitetaan ja liitetään alueen sadevesiverkostoon. Ojien täytön lisäksi alueelle ei tehdä erityistä täyttöä.

Tontin puoleinen maankäyttö esitetään rakennusluvassa

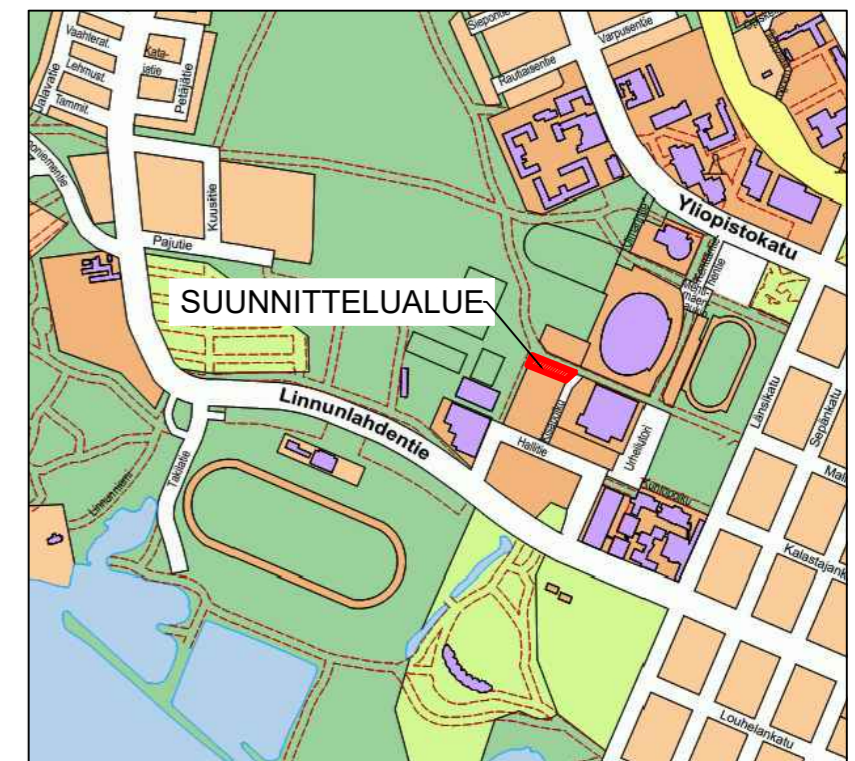

SELITYKSET

- säilytettävä havupuu
- poistettava puu
- nurmetettava alue

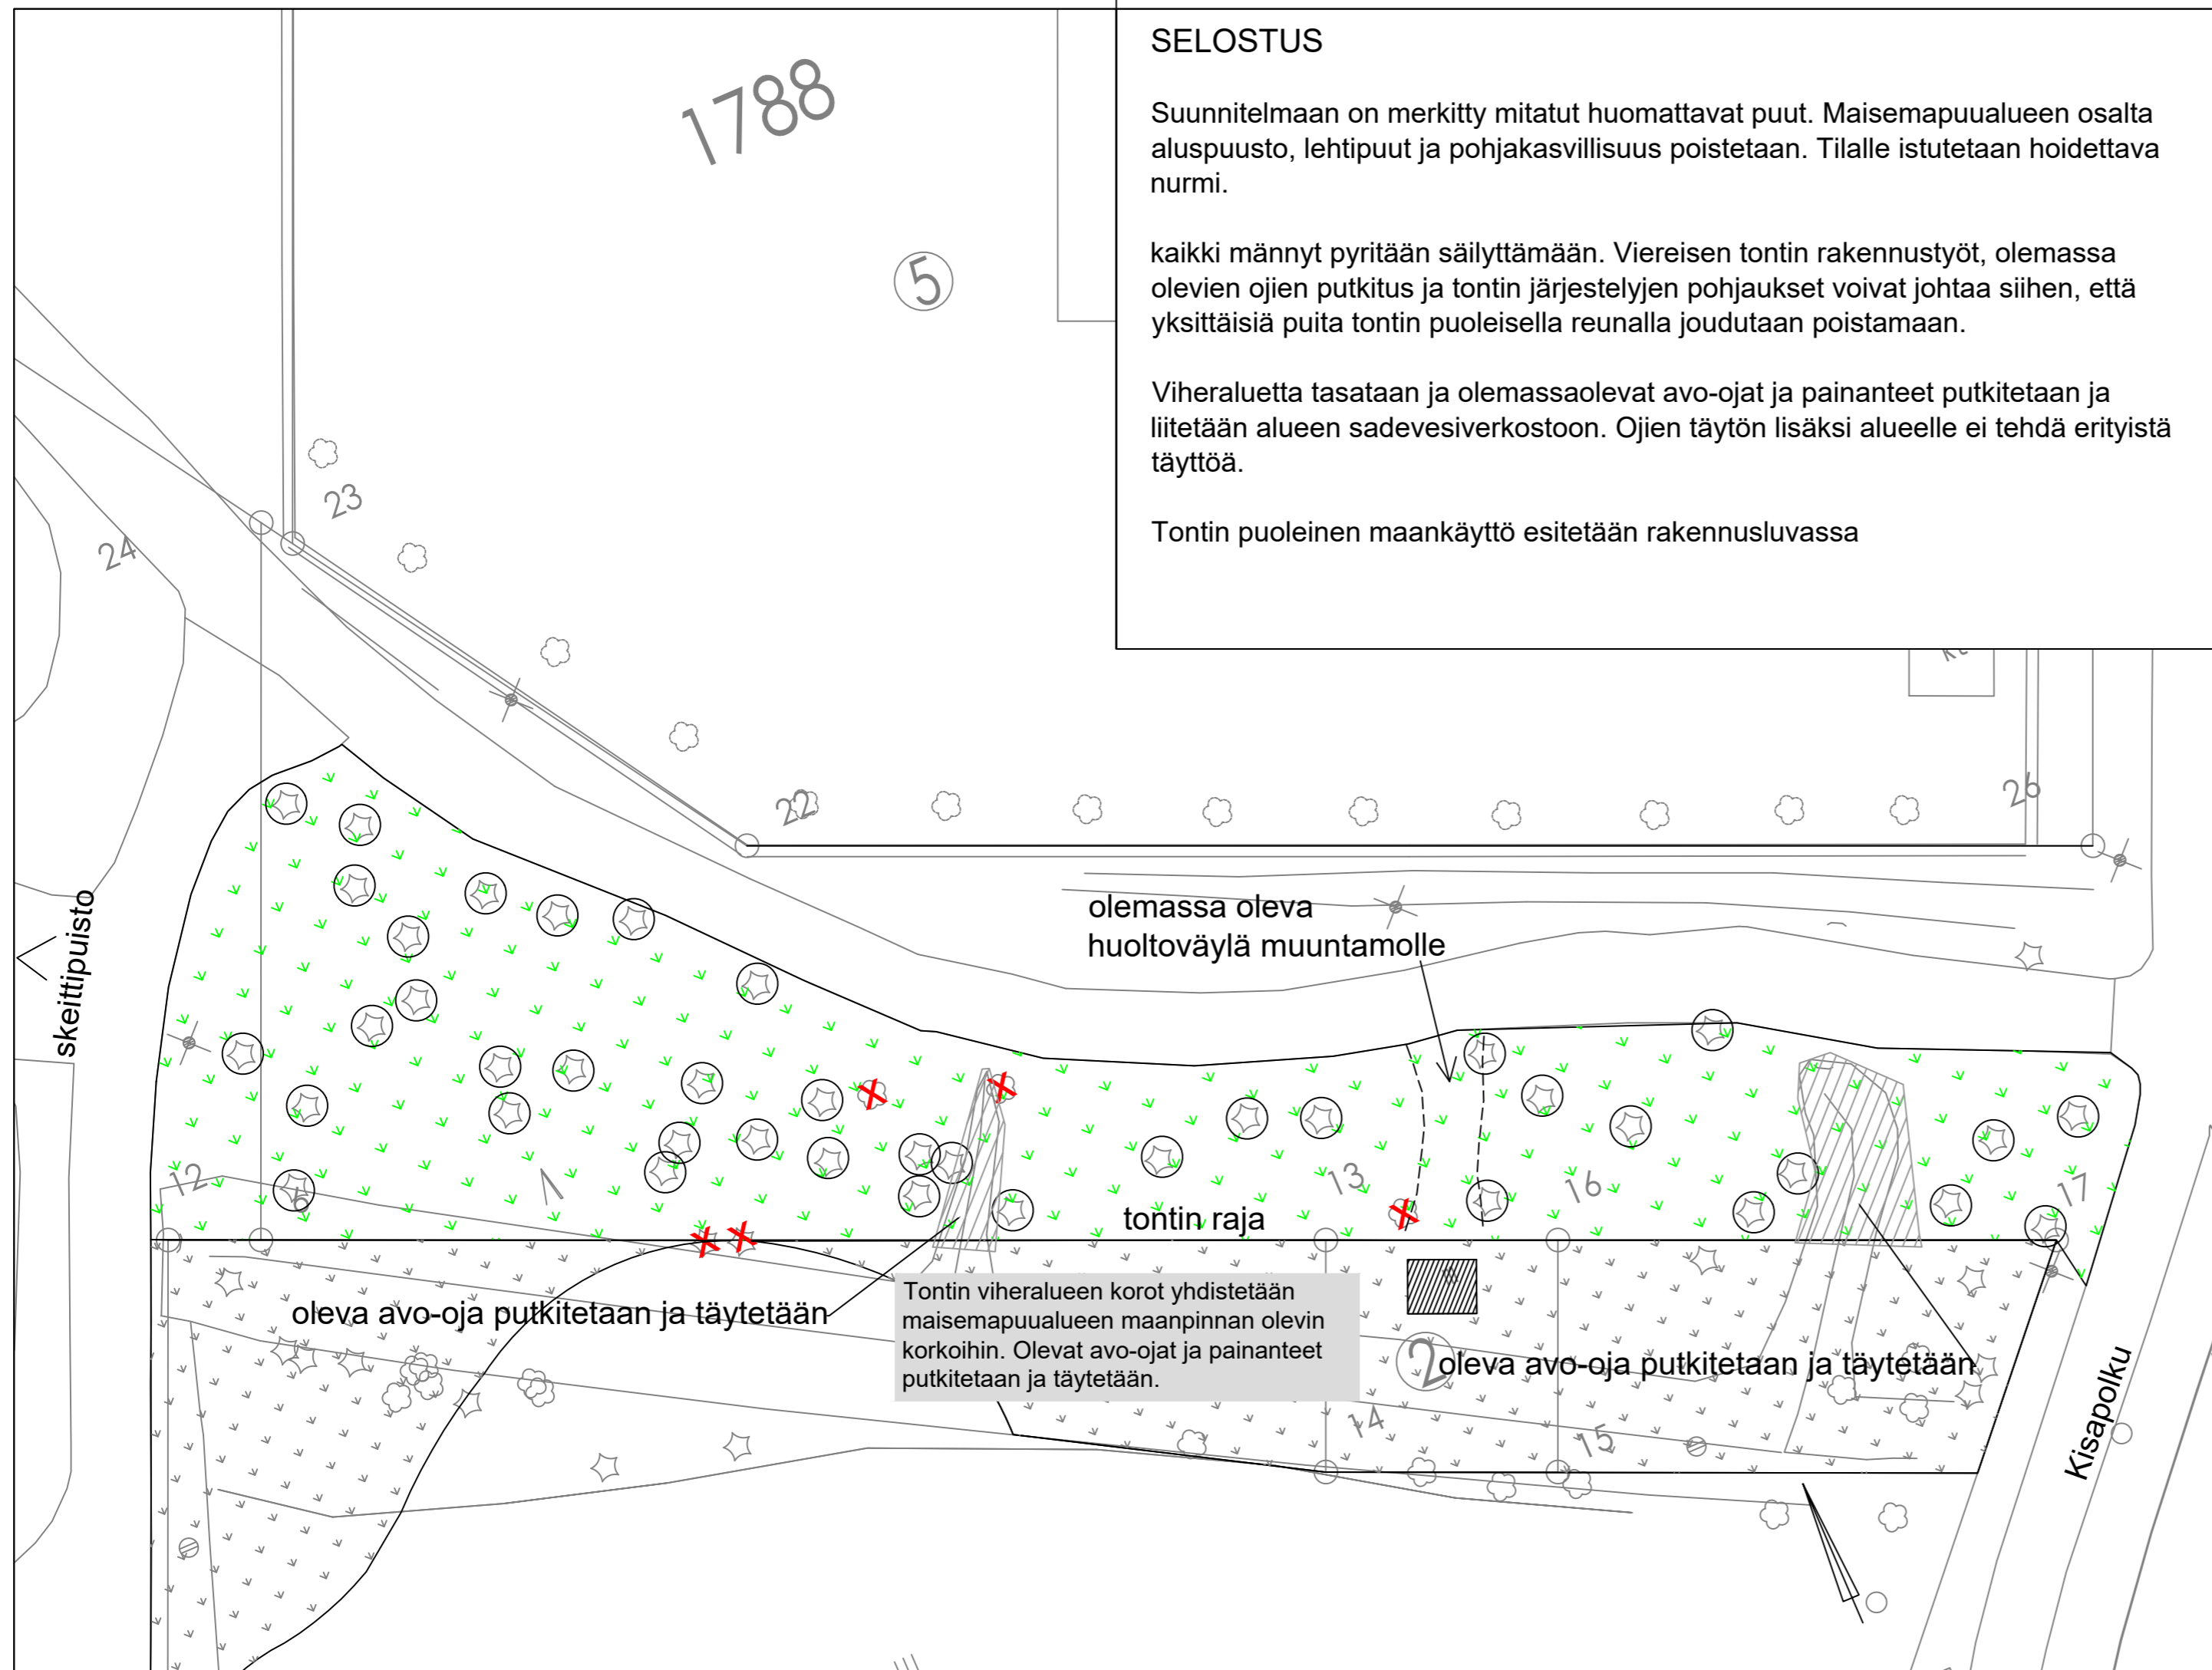

J • ENSUU	KAUPUNKIRAKENNEPALVELUT YHDYSKUNTATEKNIikka					
	17. LINNUNLAHTI	Päiväys 17.3.2020	Mittakaavat 1:250			
Mehtimäen maisemapuualue väliällä Kisapolku-skeittipuisto	Suunnittelija Paula Lamminsalo	Kadunpito päätös				
	Hyväksyjät	Päätökset				
luonnos Vihersuunnitelma						
Koordinaattijärjestelmät: ETRS-GK30 ja N2000		V Suunn.nä	2832 Piir.no	01 Osa no	20 Vuosi	M